

01) **ELABORATO GRAFICO DEL BENE PIGNORATO**

PLANIMETRIE P.la 387, Subb. 1-9 e 2-10
Scala 1:200




LOTTO N.1




LOTTO N.2



PIANTA PIANO SEMINTERRATO

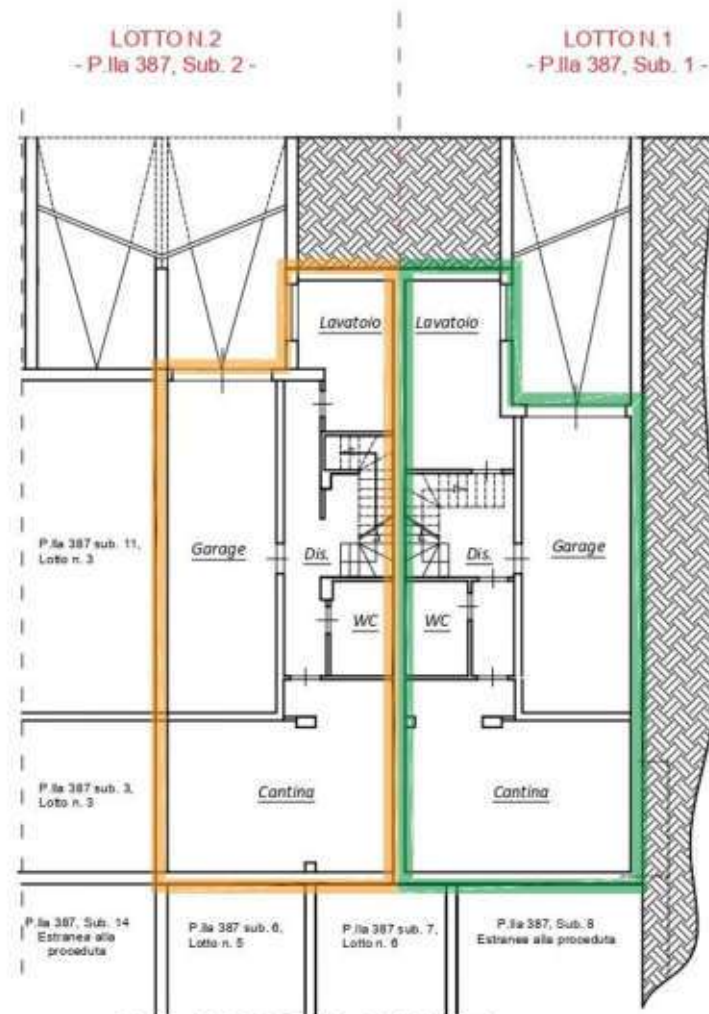

PIANTA PIANO TERRA
Unità ad uso residenziale, temporaneamente occupate dagli uffici del Comune di Colvecchio

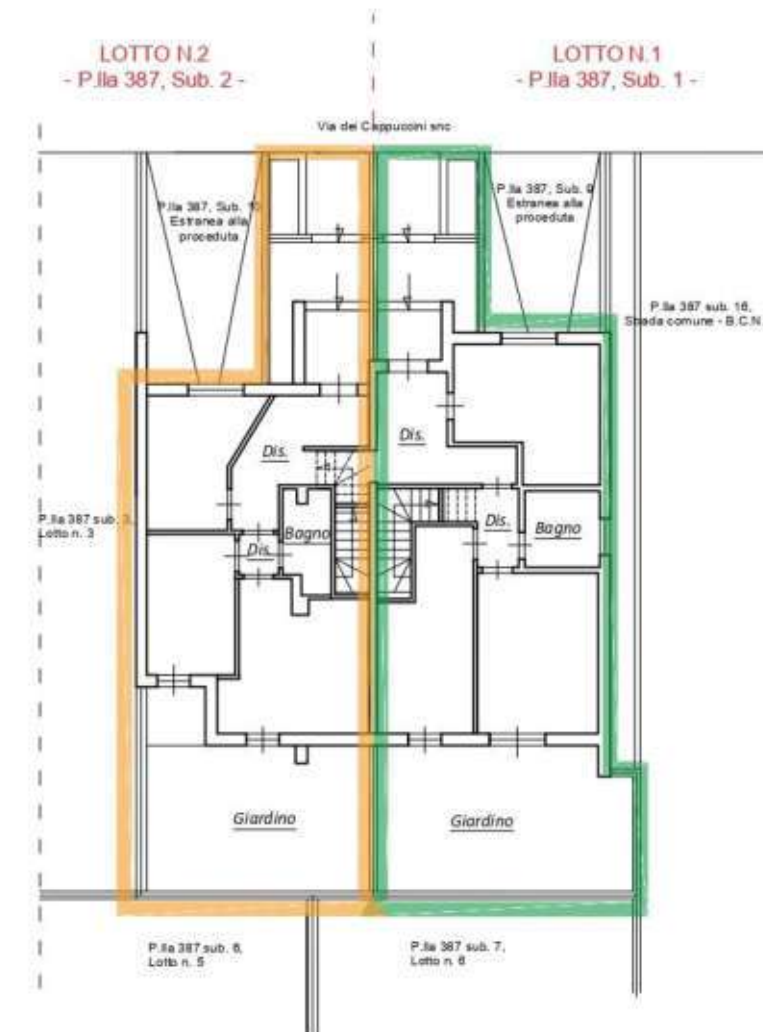


PLANIMETRIE P.Ila 387, Subb. 3-11
Scala 1:200




LOTTO N.3

PIANTA PIANO SEMINTERRATO

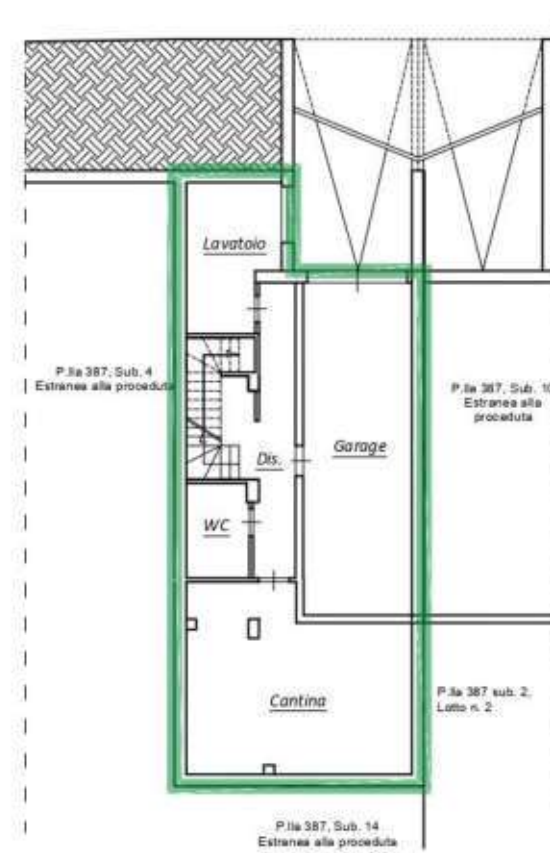

PIANTA PIANO TERRA

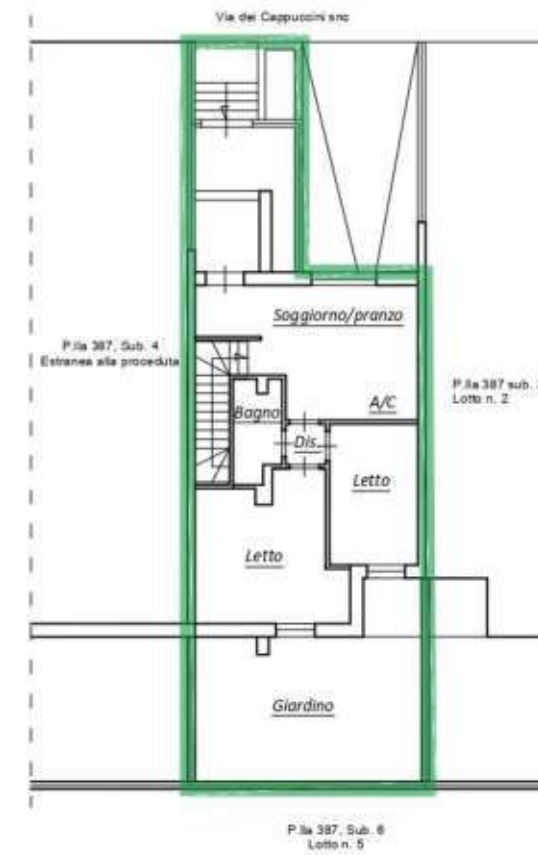


PLANIMETRIE P.la 387, Subb. 5-13
Scala 1:200




LOTTO N.4


PIANTA PIANO SEMINTERRATO

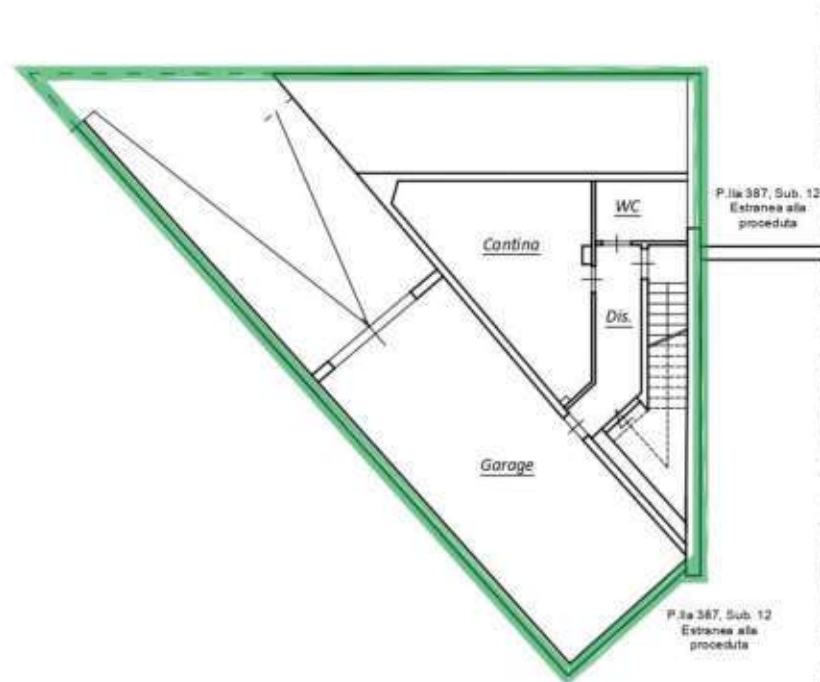

PIANTA PIANO PRIMO

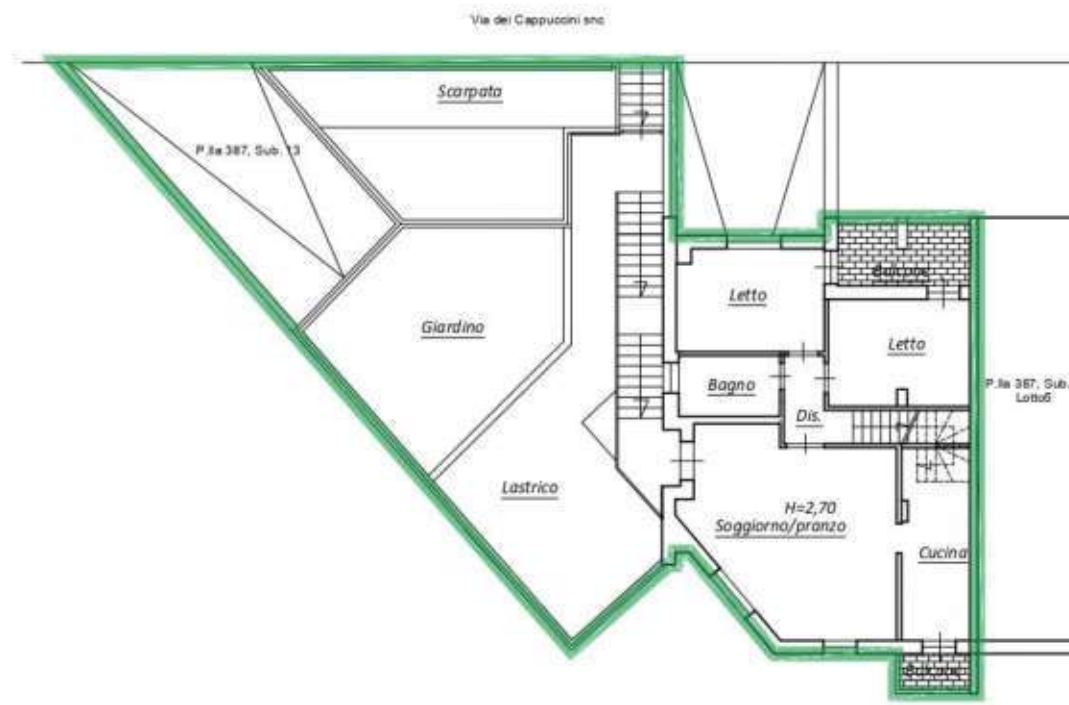

PIANTA PIANO SECONDO "SOFFITTE"

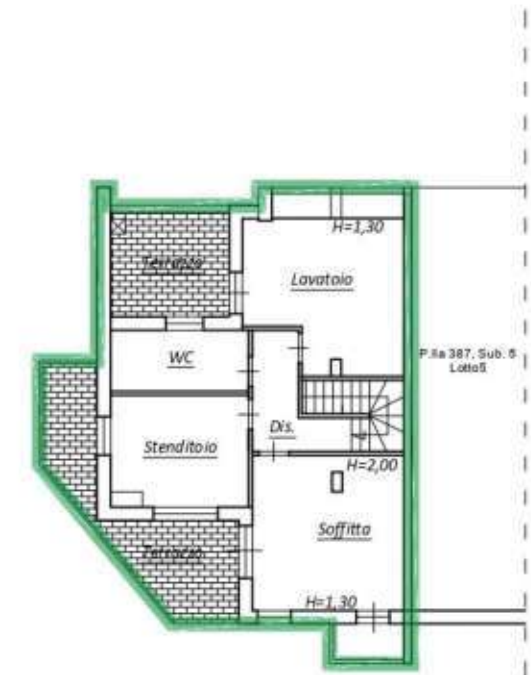


PLANIMETRIE P.la 387, Subb. 6-14
Scala 1:200




LOTTO N.5


PIANTA PIANO SEMINTERRATO

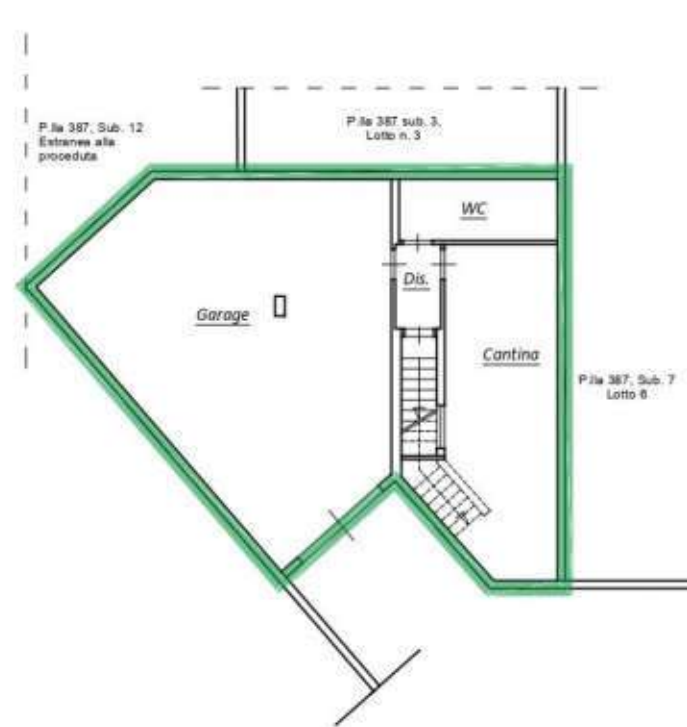

PIANTA PIANO PRIMO

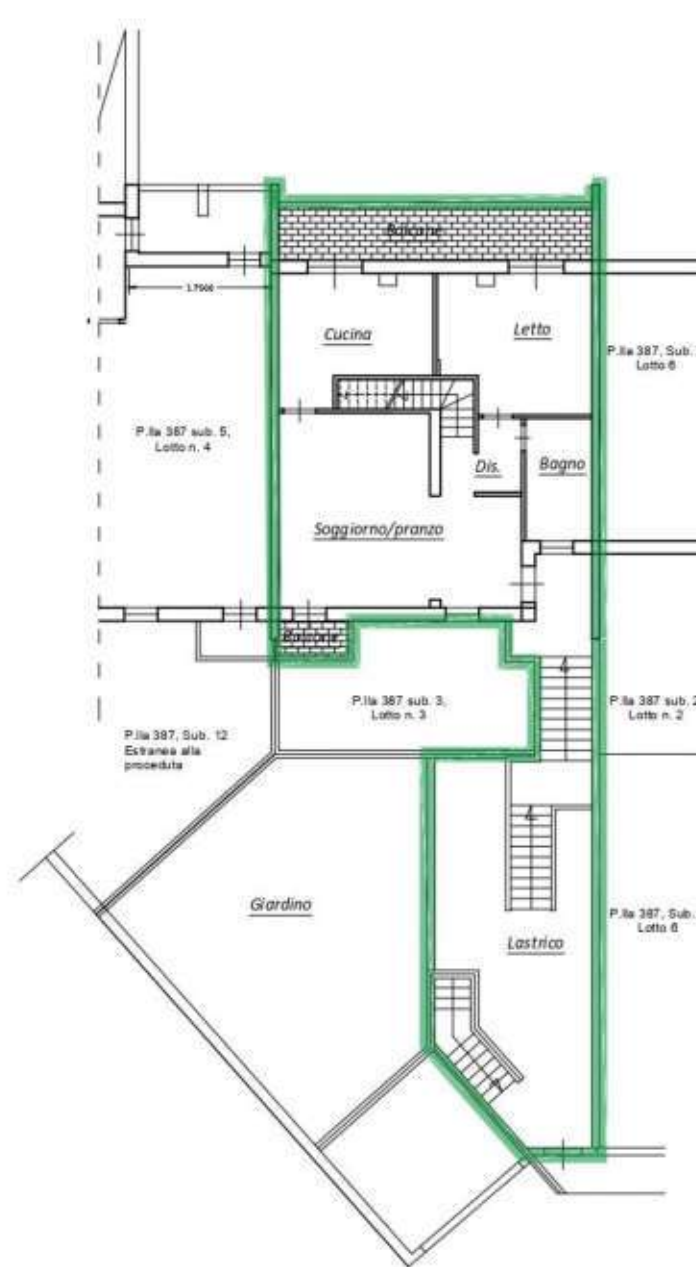

PIANTA PIANO SECONDO "SOFFITTE"

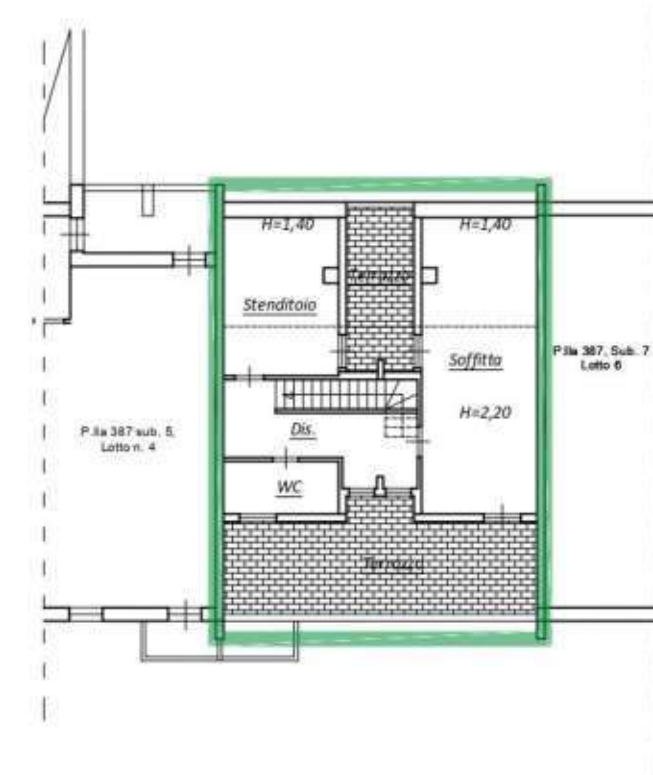


PLANIMETRIE P.Ila 387, Subb. 7-8
Scala 1:200




LOTTO N.6

PIANTA PIANO SEMINTERRATO

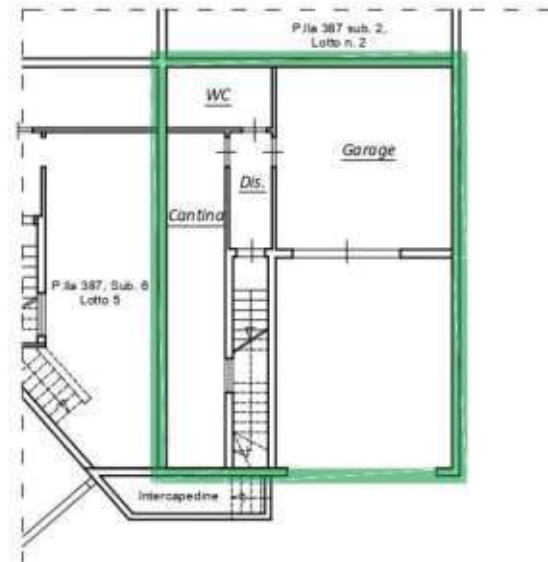

PIANTA PIANO PRIMO

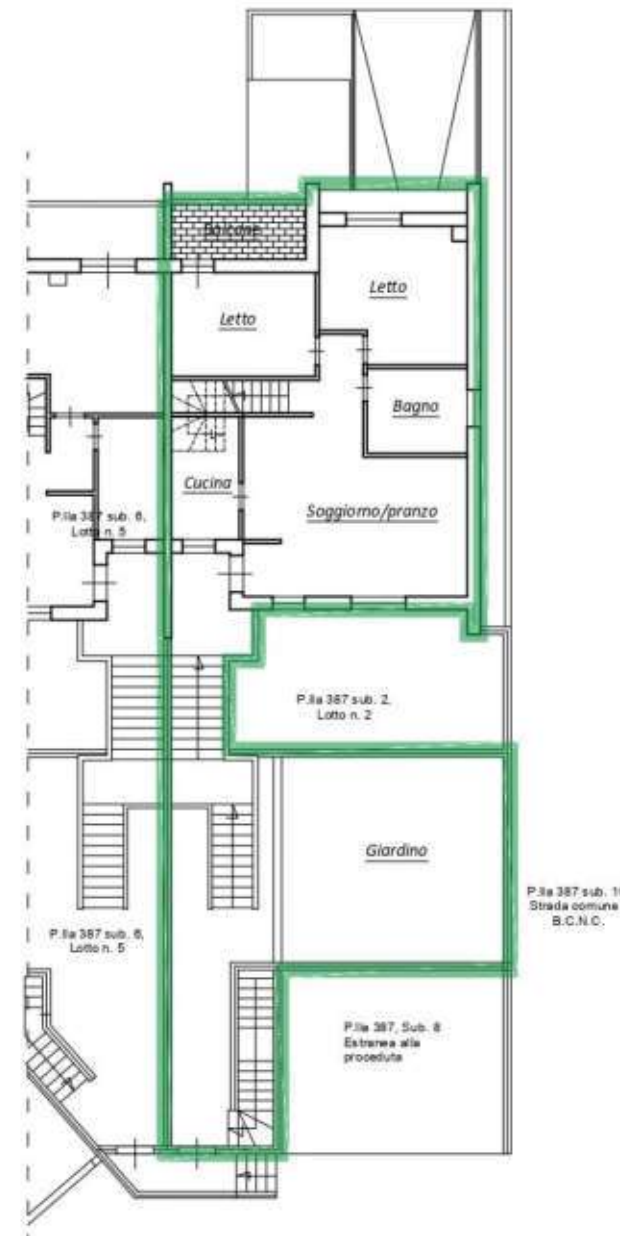

PIANTA PIANO SECONDO "SOFFITTE"

