

**Agenzia del Territorio
CATASTO FABBRICATI
Ufficio Provinciale di
Lecce**

Dichiarazione protocollo n. LE0139100 del 11/04/2008

Planimetria di u.i.u. in Comune di Galatina

Via Aradeo

civ. SC

Identificativi Catastali:

Sezione:

Foglio: 85

Particella: 289

Subalterno: 6

Compilata da:

Florentino Paolo

Iscritto all'albo:

Geometri


Prov. Lecce

N. 2940


Scheda n. 1

Scala 1:200

**PIANTA PIANO PRIMO
H = M.2,80**

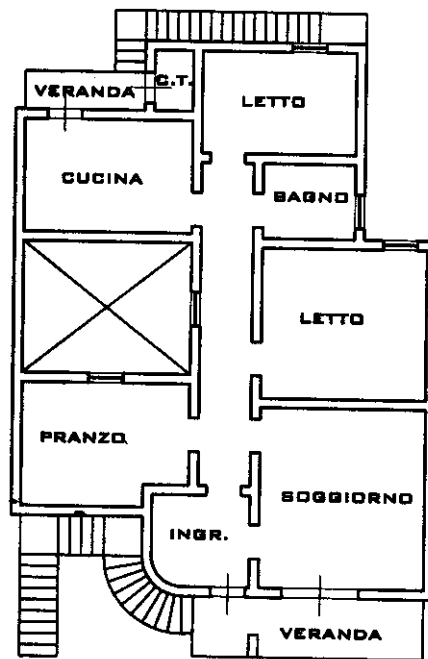

**PIANTA PIANO
TERRA**

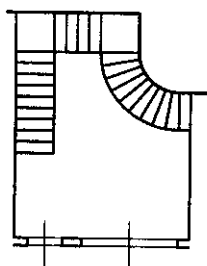

VIA ARADEO



Catasto dei Fabbricati - Situazione al 07/05/2024 - Comune di GALATINA(D862) - < Foglio 85 - Particella 289 - Subalterno 6 >
VIA ARADEO n. SC Piano 1

Ultima planimetria in atti