




Pianta seminterrato
Scala 1.100

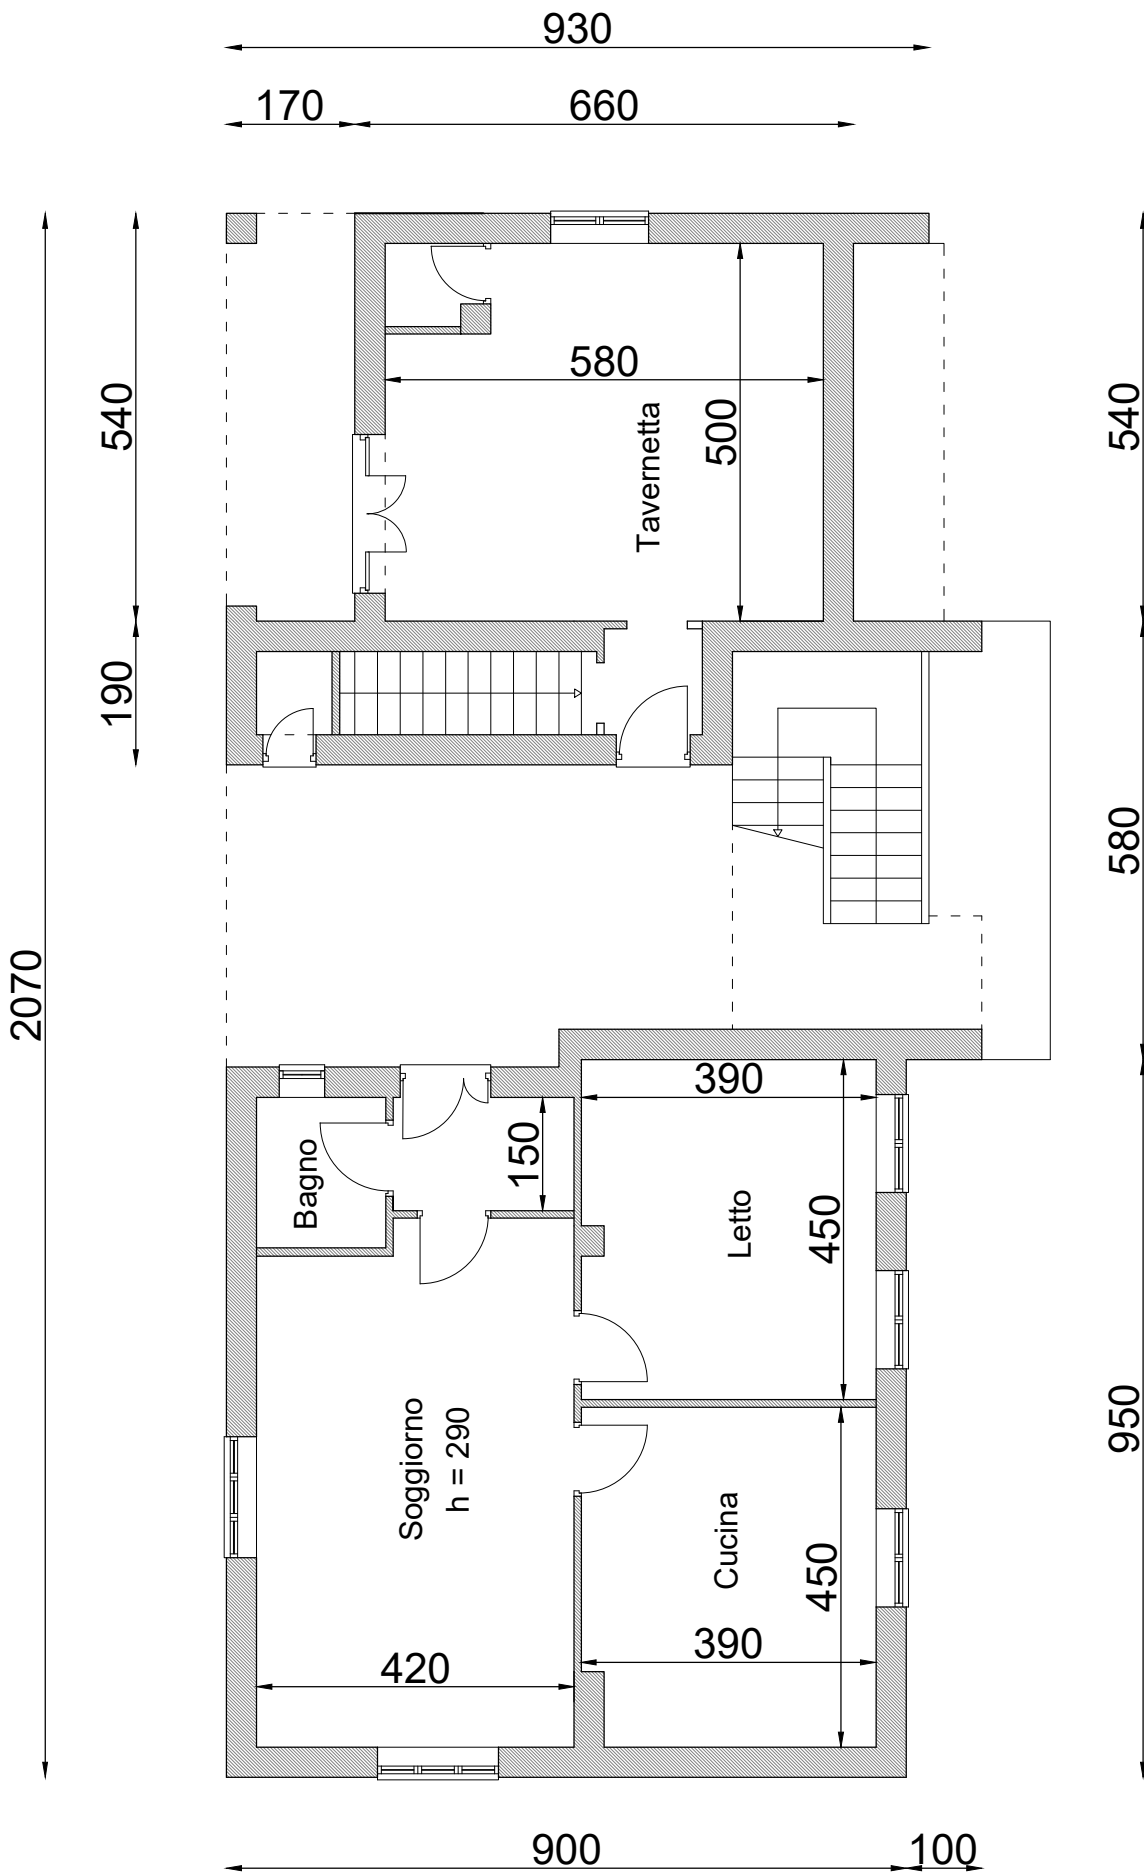


Pianta piano terra
Scala 1:100

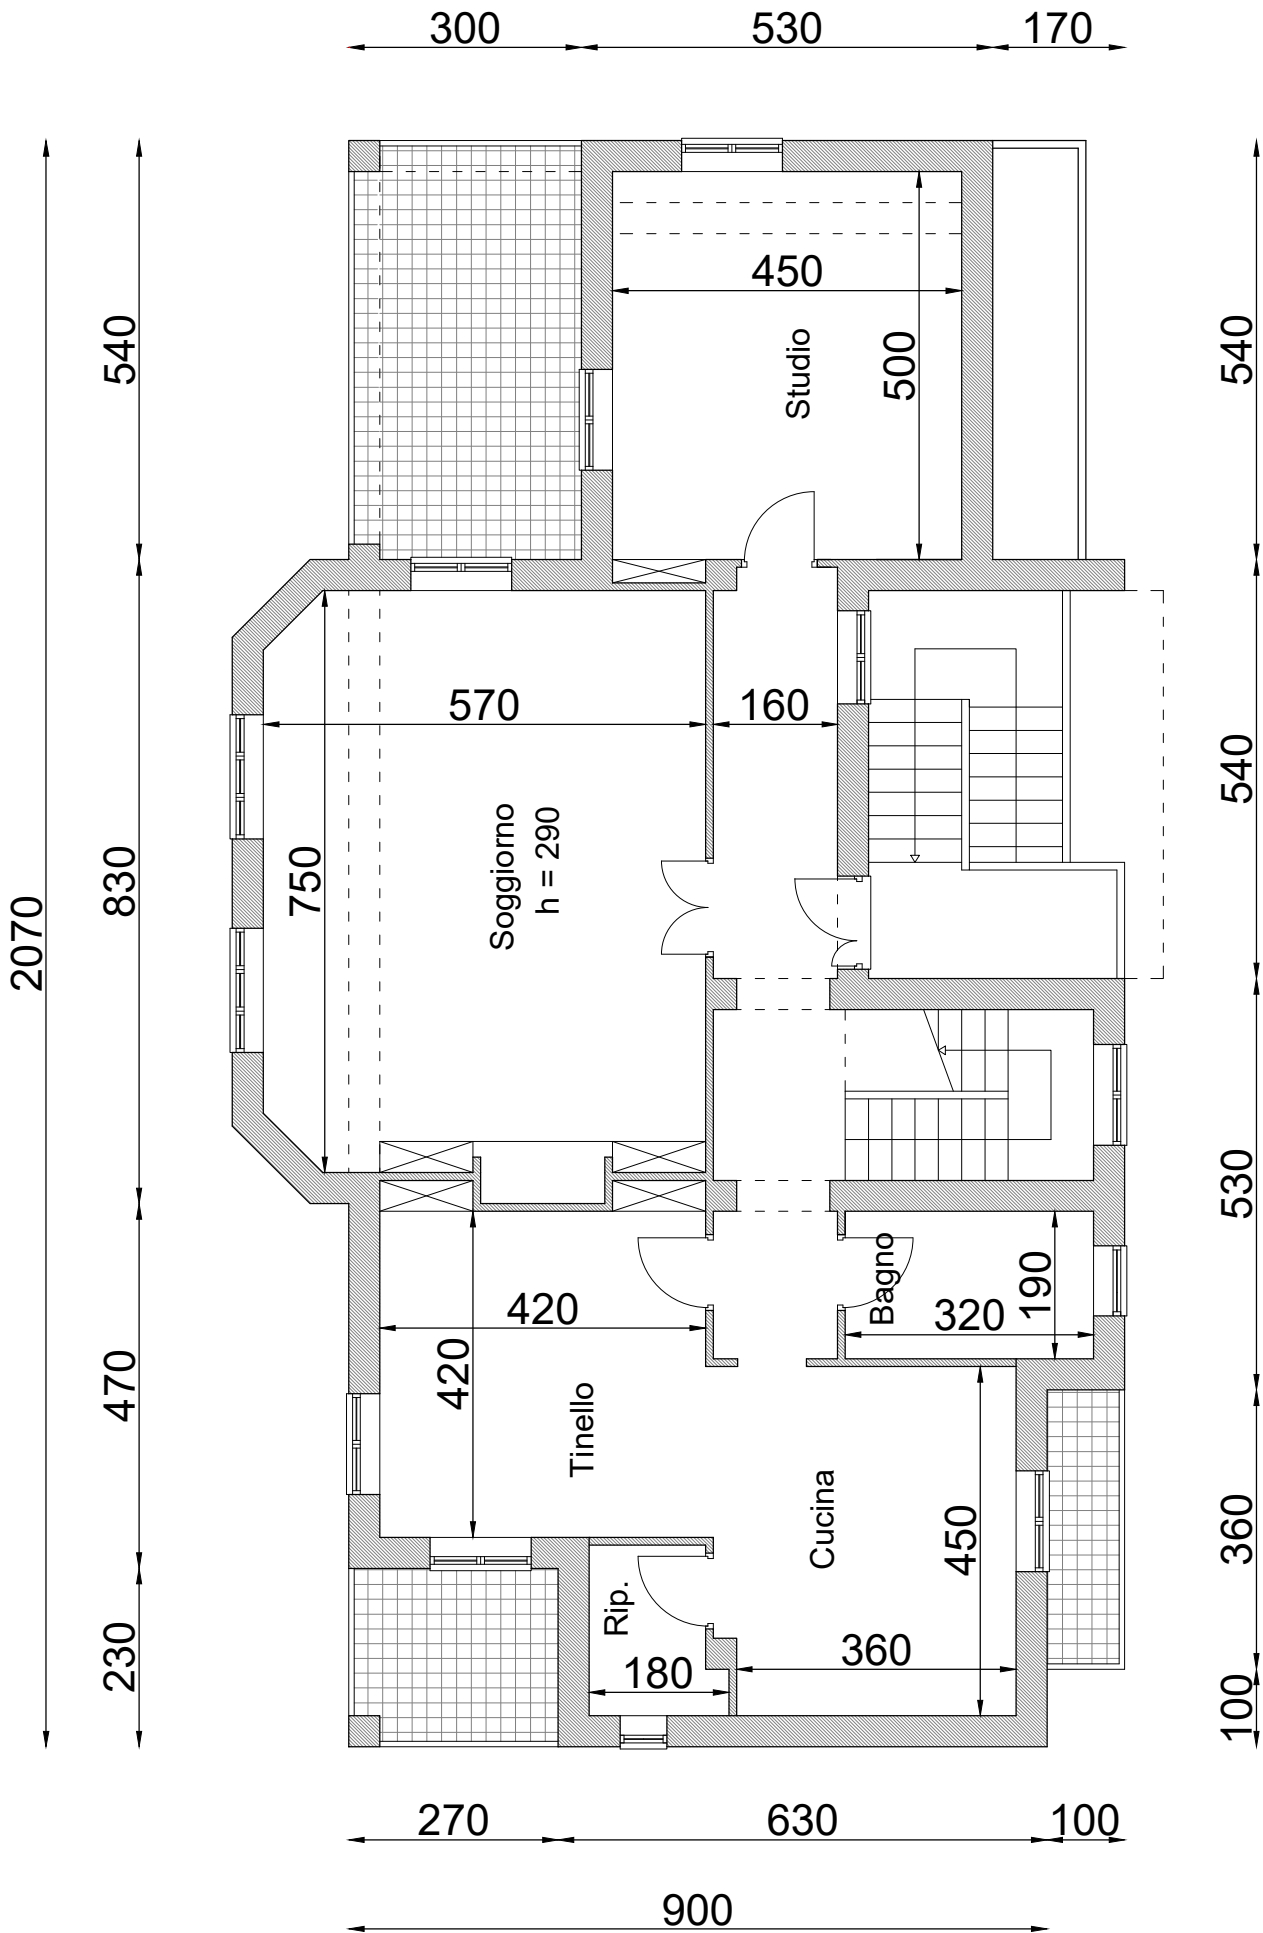


Pianta primo piano
Scala 1:100

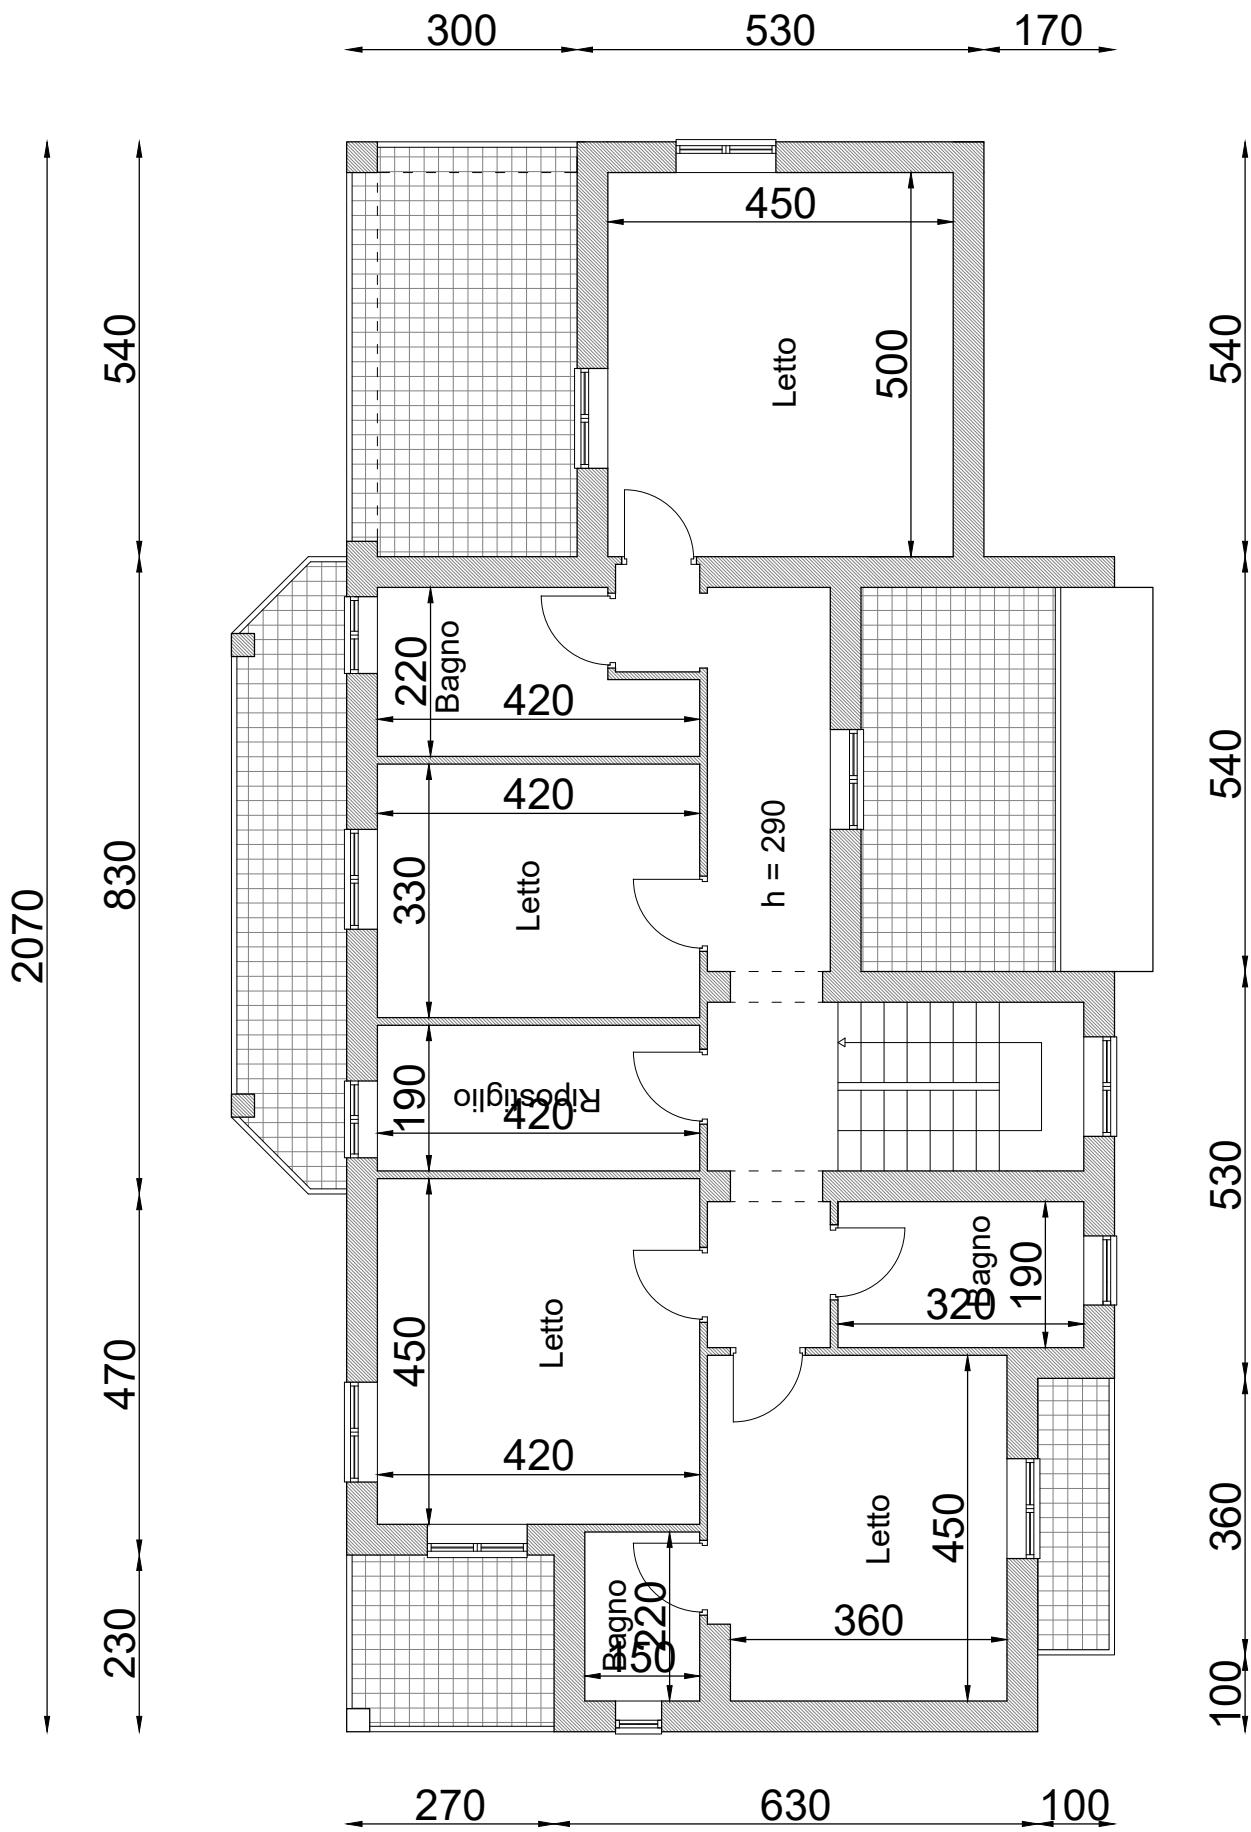


Pianta secondo piano
Scala 1:100

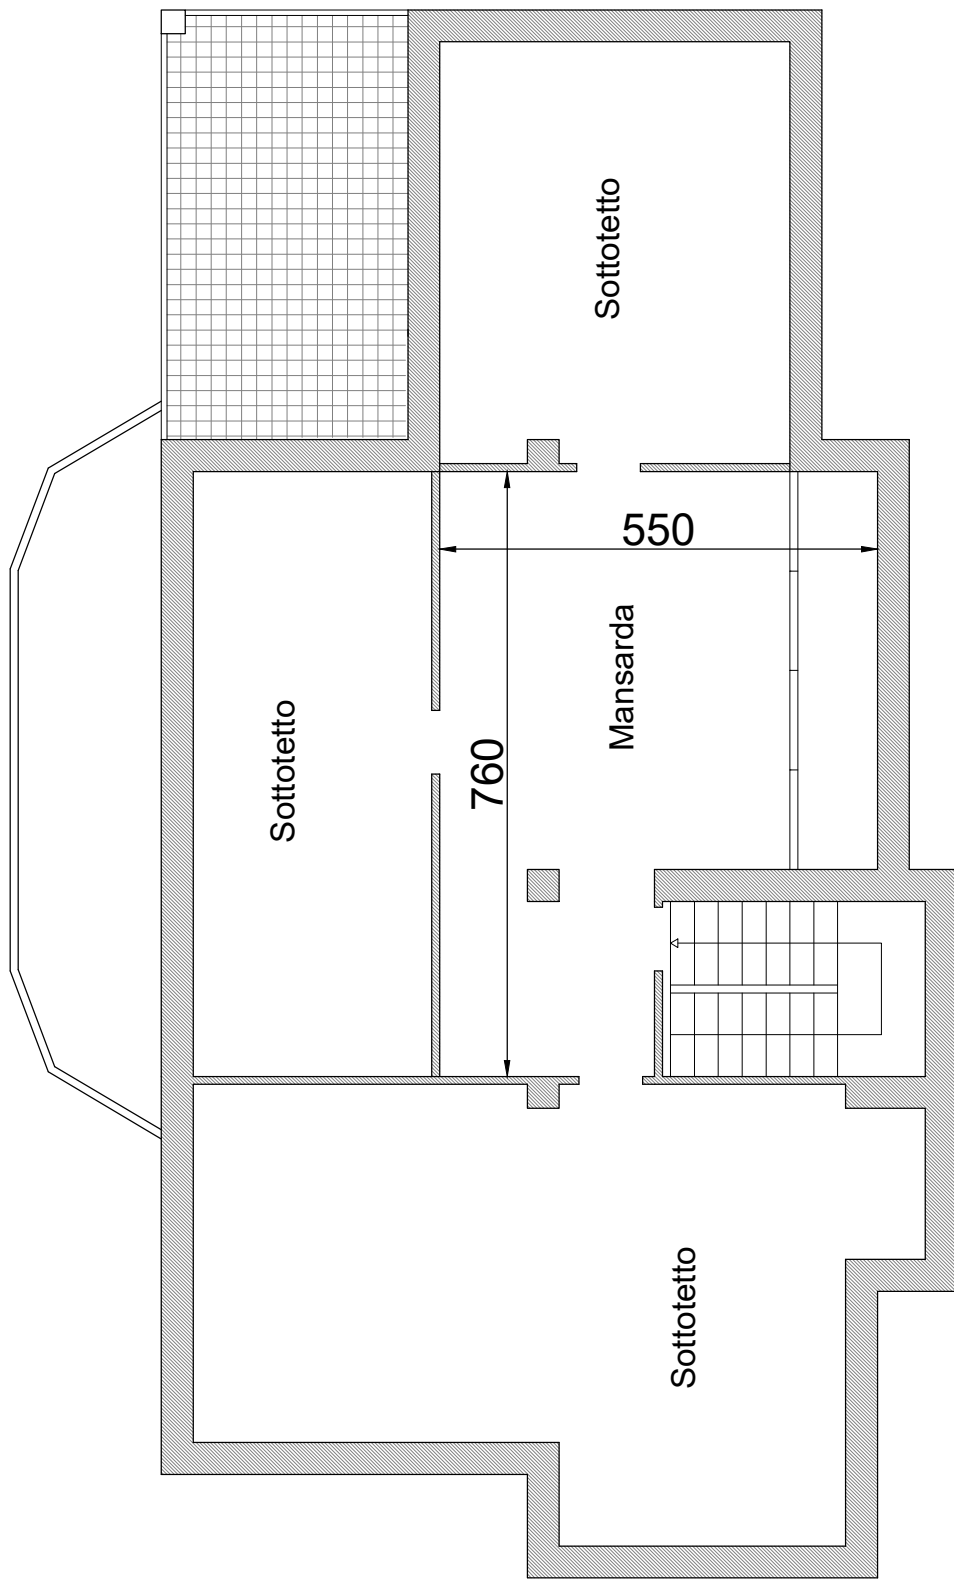

Pianta sottotetto
Scala 1:100

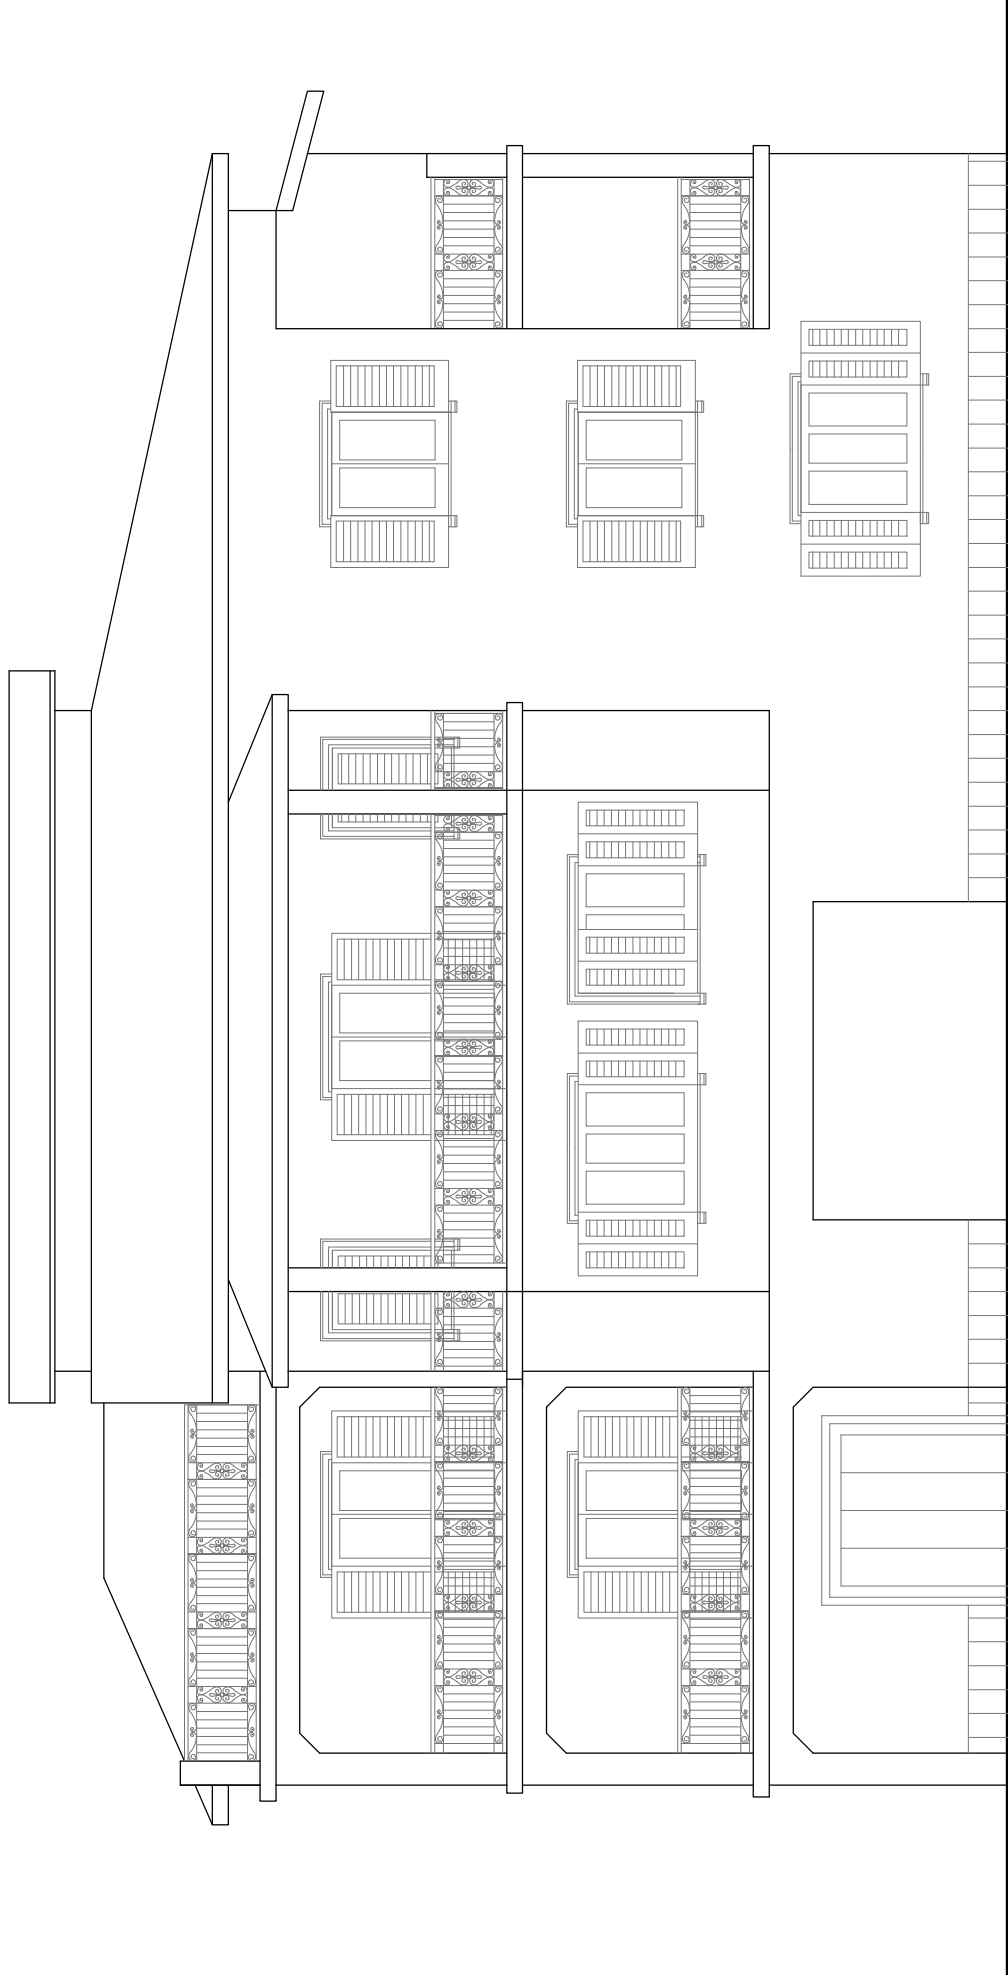


Prospetto Est

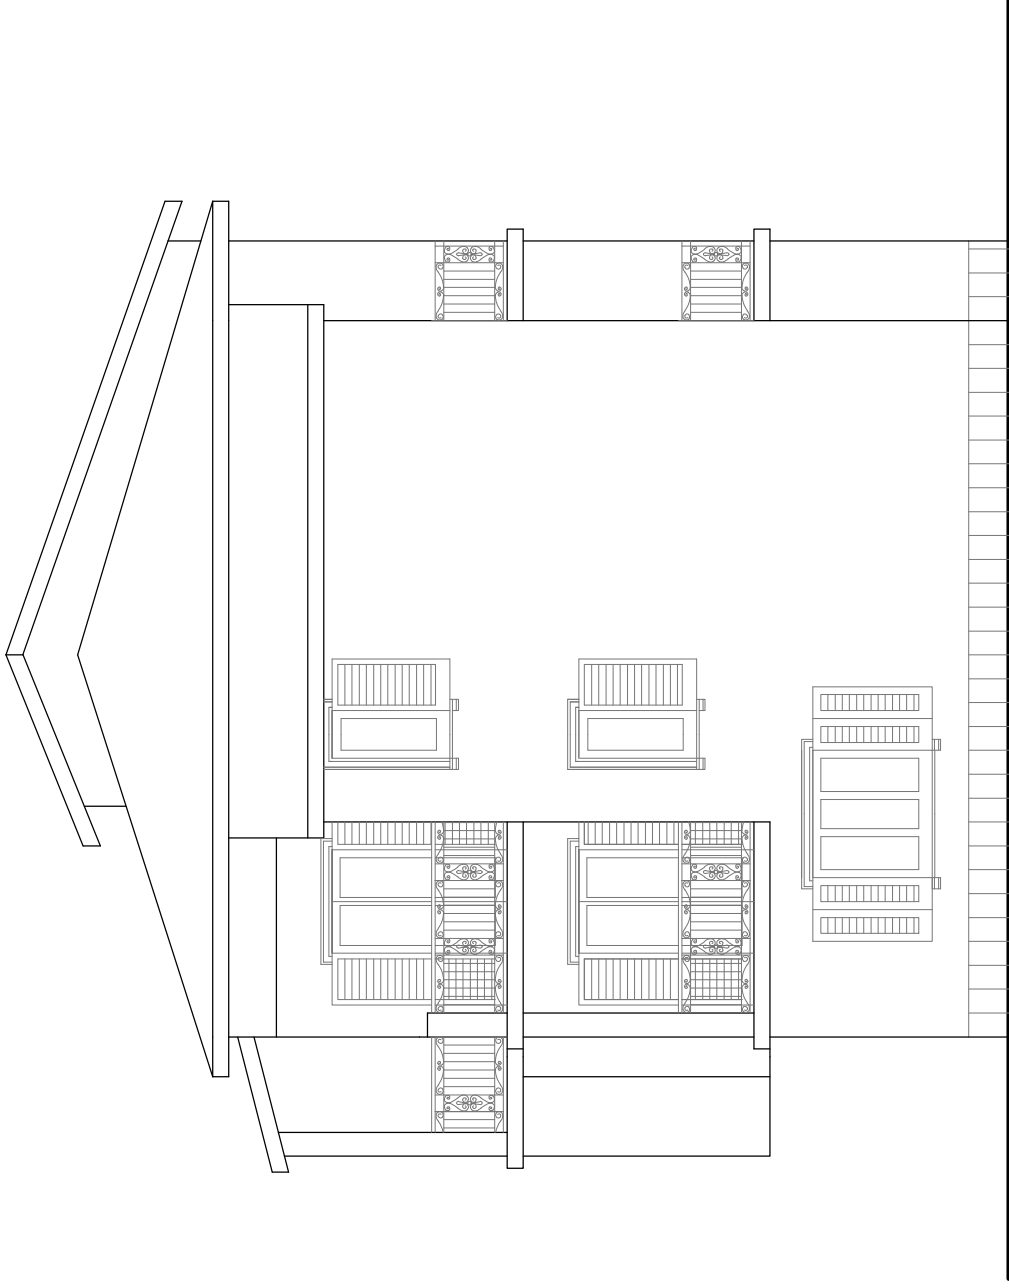

Prospetto Nord



ProspettoOvest

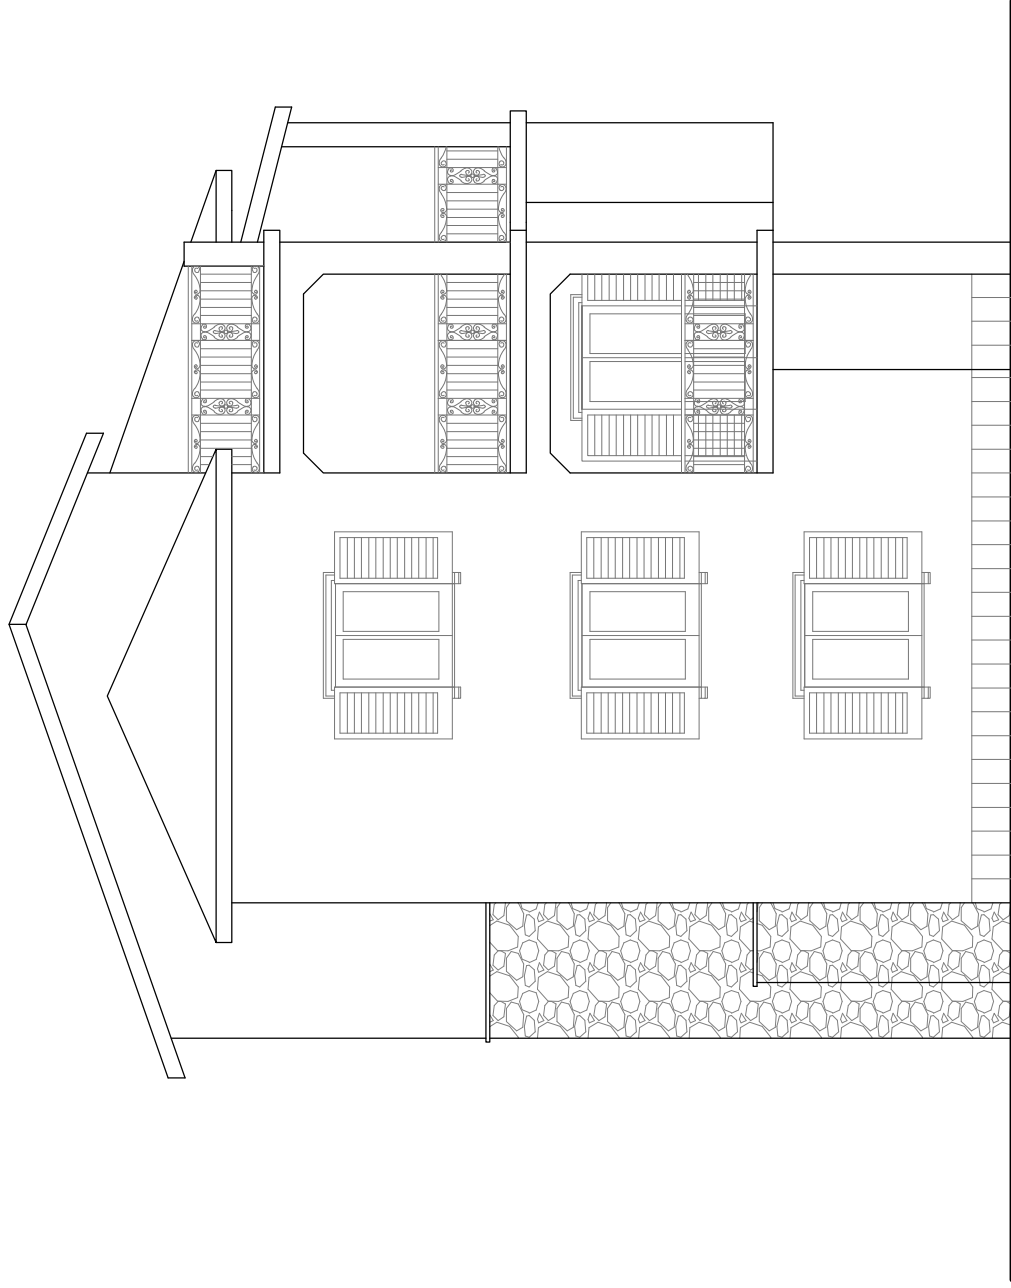

Prospetto Sud

