

ALLEGATO 4
COPIA PLANIMETRIA IMMOBILI

IMMOBILE IN COSENZA

Identificativi Catastali:

Sezione:
Foglio: 14
Particella: 221
Subalterno: 2

Compilata da:
Fortino Francesco
Iscritto all'albo:
Geometri


Prov. Cosenza

N. 2635


Scheda n. 1

Scala 1:200

Pianta Piano Terra

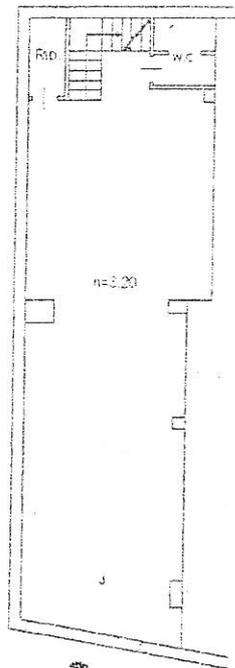

Pianta Piano Primo

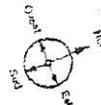


Agenzia del Territorio
CATASTO FABBRICATI
Ufficio Provinciale di
Cosenza



Dichiarazione protocollo n. _____ del _____	
Planimetria di u.i.u. in Comune di Cosenza	
Via Capoderose _____ civ. 22C	
Identificativi Catastali:	Compilata da:
Sezione:	Fortino Francesco
Foglio: 14	Iscritto all'albo:
Particella: 221	Geometri
Subalterno: 3	Prov. Cosenza _____ N. 2635

Scheda n. 1 Scala 1:200


Pianta Piano Terra

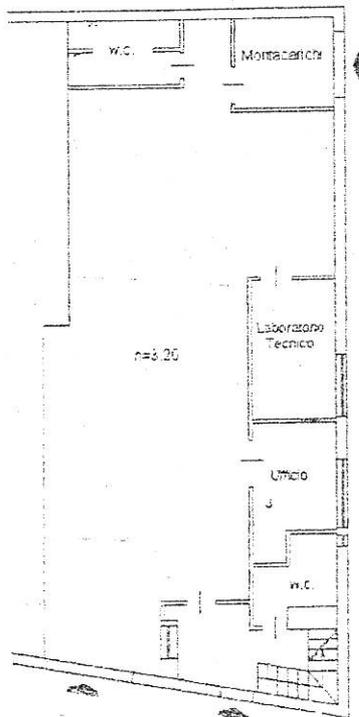

Pianta Piano Primo

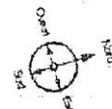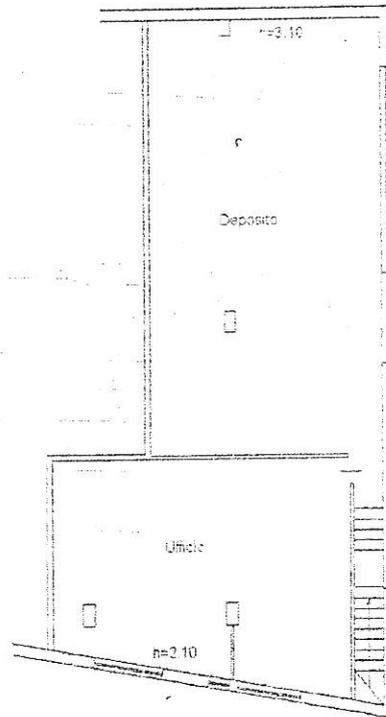

PIANTA PIANO TERRA
SCALA 1:200

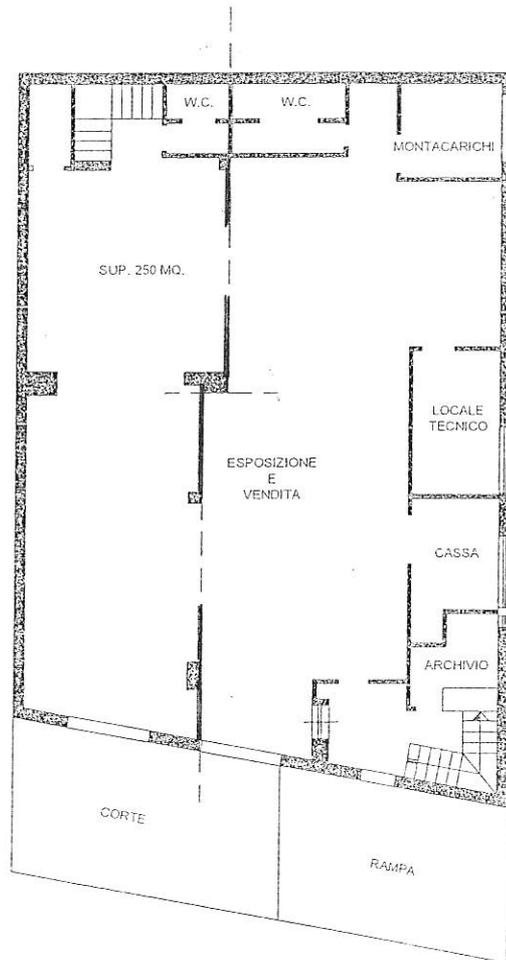

PIANTA PIANO PRIMO
SCALA 1:200

