


COMUNE DI TRAPANI

foglio 302 particella 221 subalterno 16

PIANTA PIANO TERRA

scala 1:100

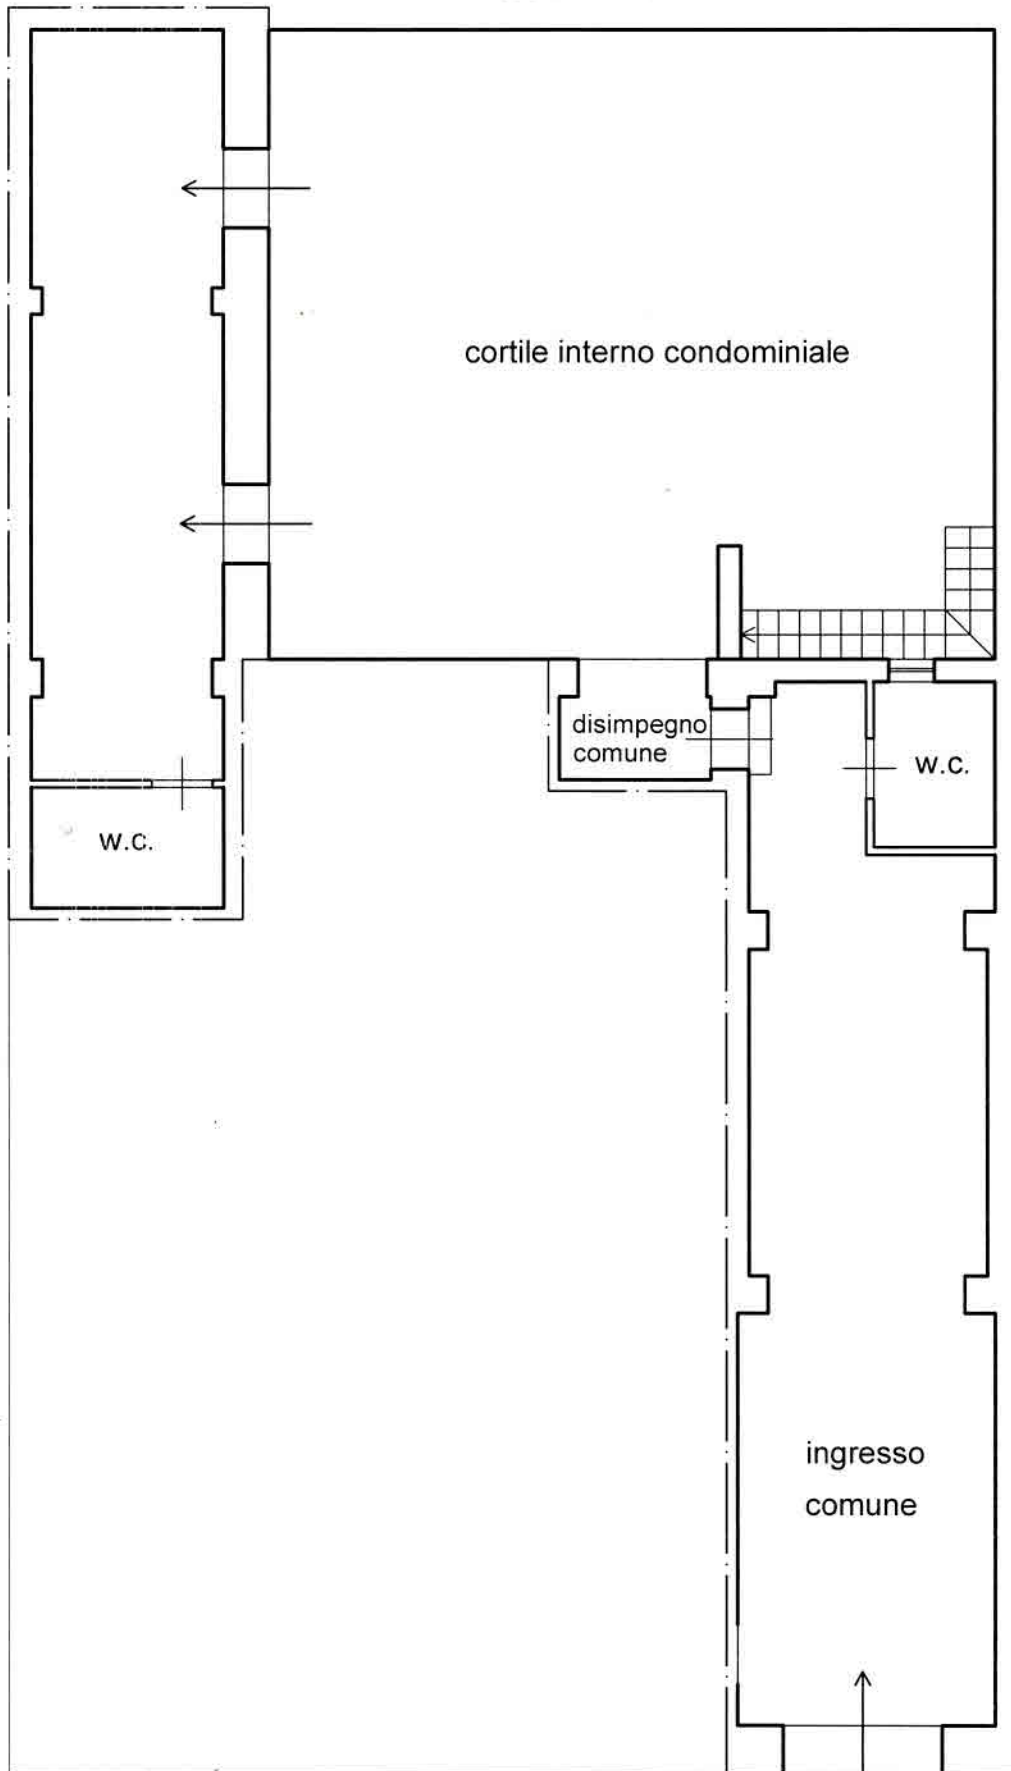

via San Francesco d'Assisi