

**Agenzia delle Entrate
CATASTO FABBRICATI
Ufficio Provinciale di
Reggio Emilia**

Dichiarazione protocollo n. RE0059977 del 27/04/2015

Planimetria di u.i.u. in Comune di Scandiano

Via Bucintoro

civ. 1

Identificativi Catastali:

Sezione:
Foglio: 40
Particella: 58
Subalterno: 2

Compilata da:


Caffarri Claudio
Iscritto all'albo:
Geometri

Prov. Reggio Emilia

N. 1814

Scheda n. 1


Scala 1:200

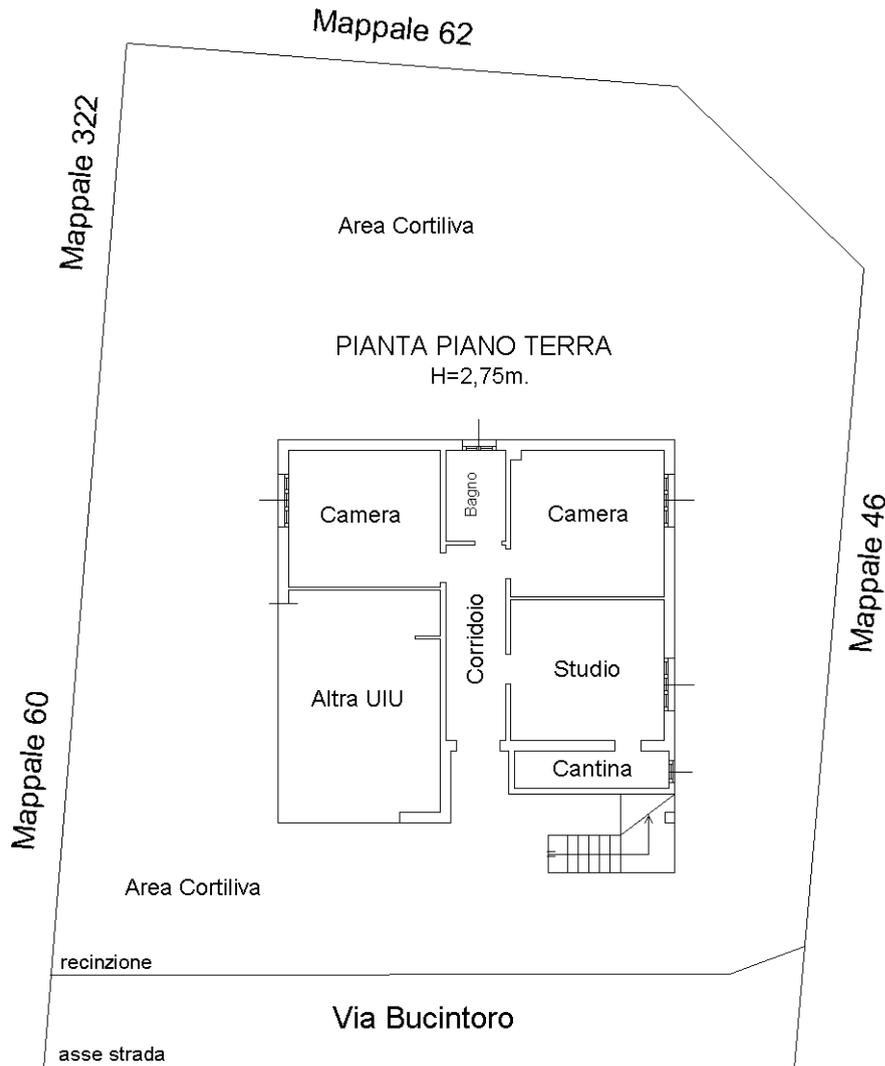

PIANTA PIANO PRIMO
H=2,84m.



PIANTA PIANO SECONDO

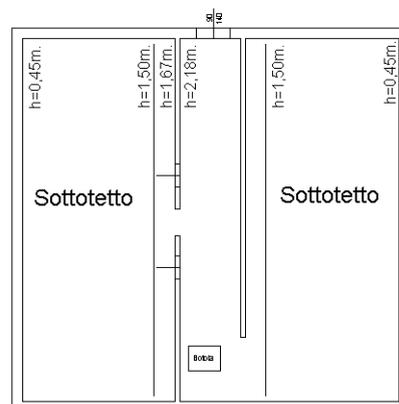

Ultima planimetria in atti



NORD

**Agenzia delle Entrate
CATASTO FABBRICATI
Ufficio Provinciale di
Reggio Emilia**

Dichiarazione protocollo n. RE0059977 del 27/04/2015

Planimetria di u.i.u. in Comune di Scandiano

Via Bucintoro

civ. 1

Identificativi Catastali:

Sezione:
Foglio: 40
Particella: 58
Subalterno: 1

Compilata da:


Caffarri Claudio
Iscritto all'albo:
Geometri

Prov. Reggio Emilia

N. 1814

Scheda n. 1

Scala 1:200

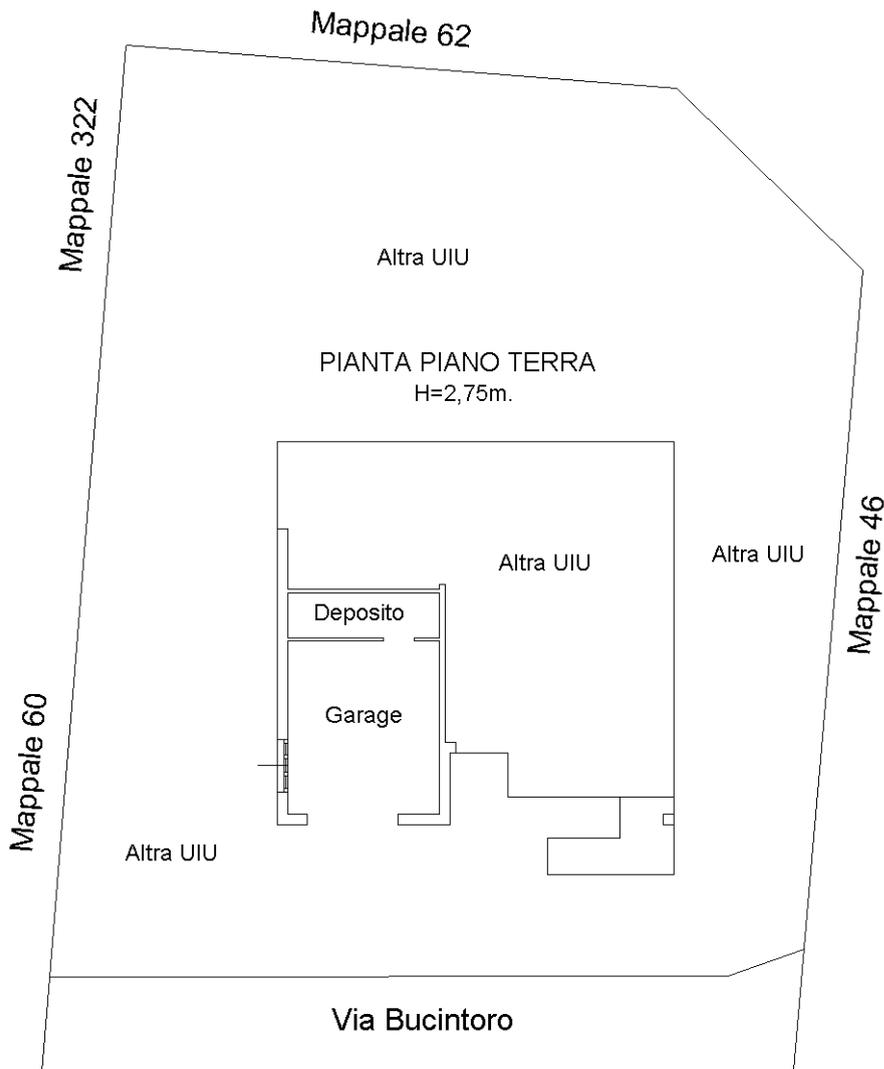

Ultima planimetria in atti



NORD