


**ALL. 03.1 – RILIEVO LOTTO N°1**  
**APPARTAMENTO CONTRADA TERRAPELATA**  
**VIA A.SCIASCIA N°2**  
**PIANO PRIMO**





Via E. Fermi

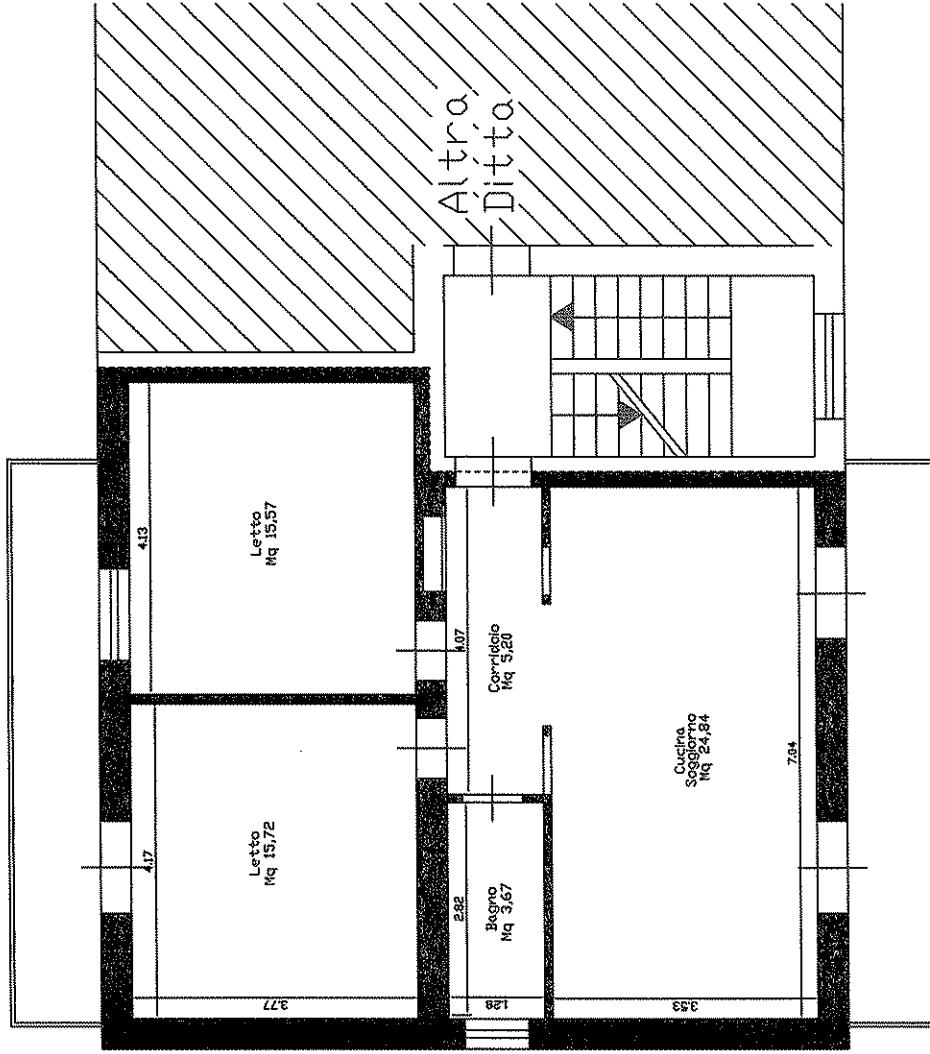

Via Xibelli

Lotto N°1  
 Appartamento A. Sciascia N°2  
 Rilievo (quotato)  
 Scala 1:100  
 PIANTA PIANO PRIMO

Vicolo A. Sciascia

