

**Agenzia del Territorio
CATASTO FABBRICATI
Ufficio Provinciale di
Vercelli**

Dichiarazione protocollo n. VC0167772 del 28/12/2010

Planimetria di u.i.u. in Comune di Rive

Via Trino

civ. 4

Identificativi Catastali:

Sezione:

Foglio: 3

Particella: 354

Subalterno: 3

Compilata da:

Manachino Stefania

Iscritto all'albo:

Geometri


Prov. Casale Monferrato N. 715

Scheda n. 1


Scala 1:200

PIANTA PIANO TERRA


mapp. 628

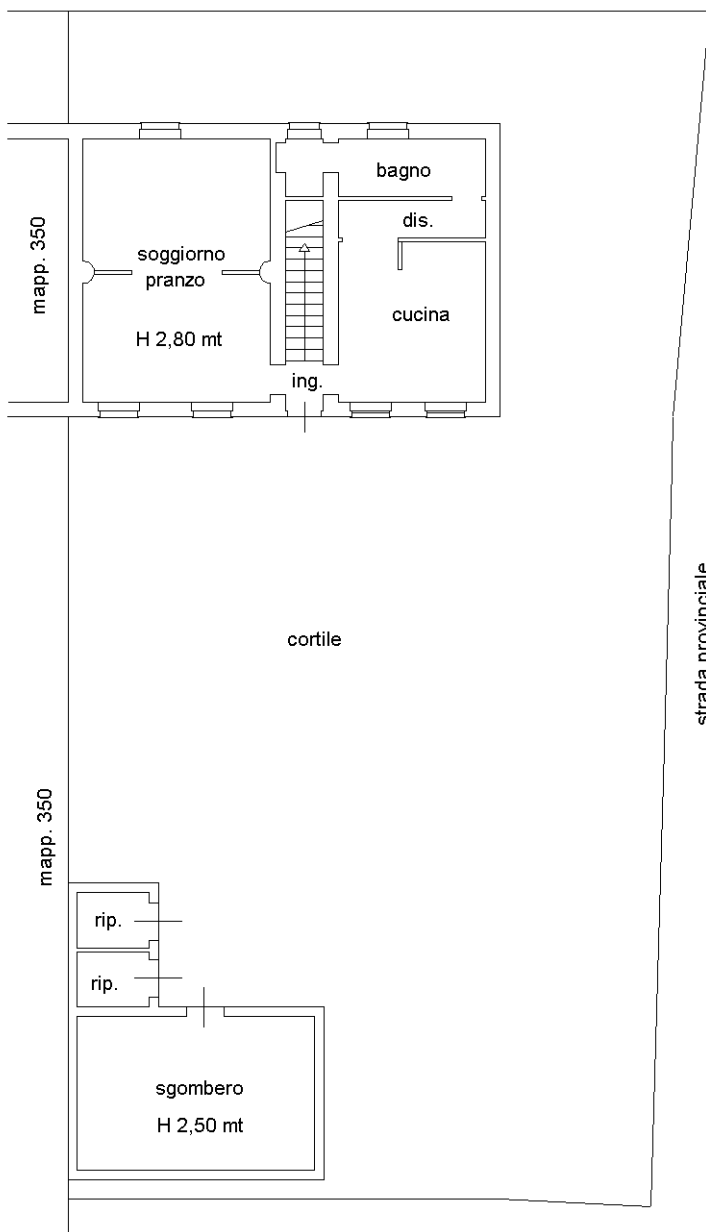

PIANTA PIANO PRIMO

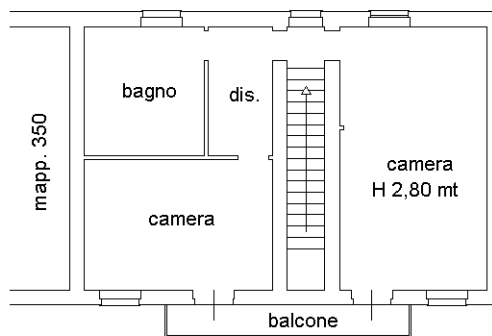

N

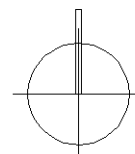

Ultima planimetria in atti

