


APPARTAMENTO 1 da fusione di 1 e 2
 del P.d.C. n° 13/2012 Totale mq. 173.20

PIANTA PIANO TERRA DI PROGETTO SCALA 1:100
 Fusione delle due Unità 1 e 2 di cui al P.d.C. n. 13/2012



PIANTA PIANO SCANTINATO DI PROGETTO
 SCALA 1 : 100

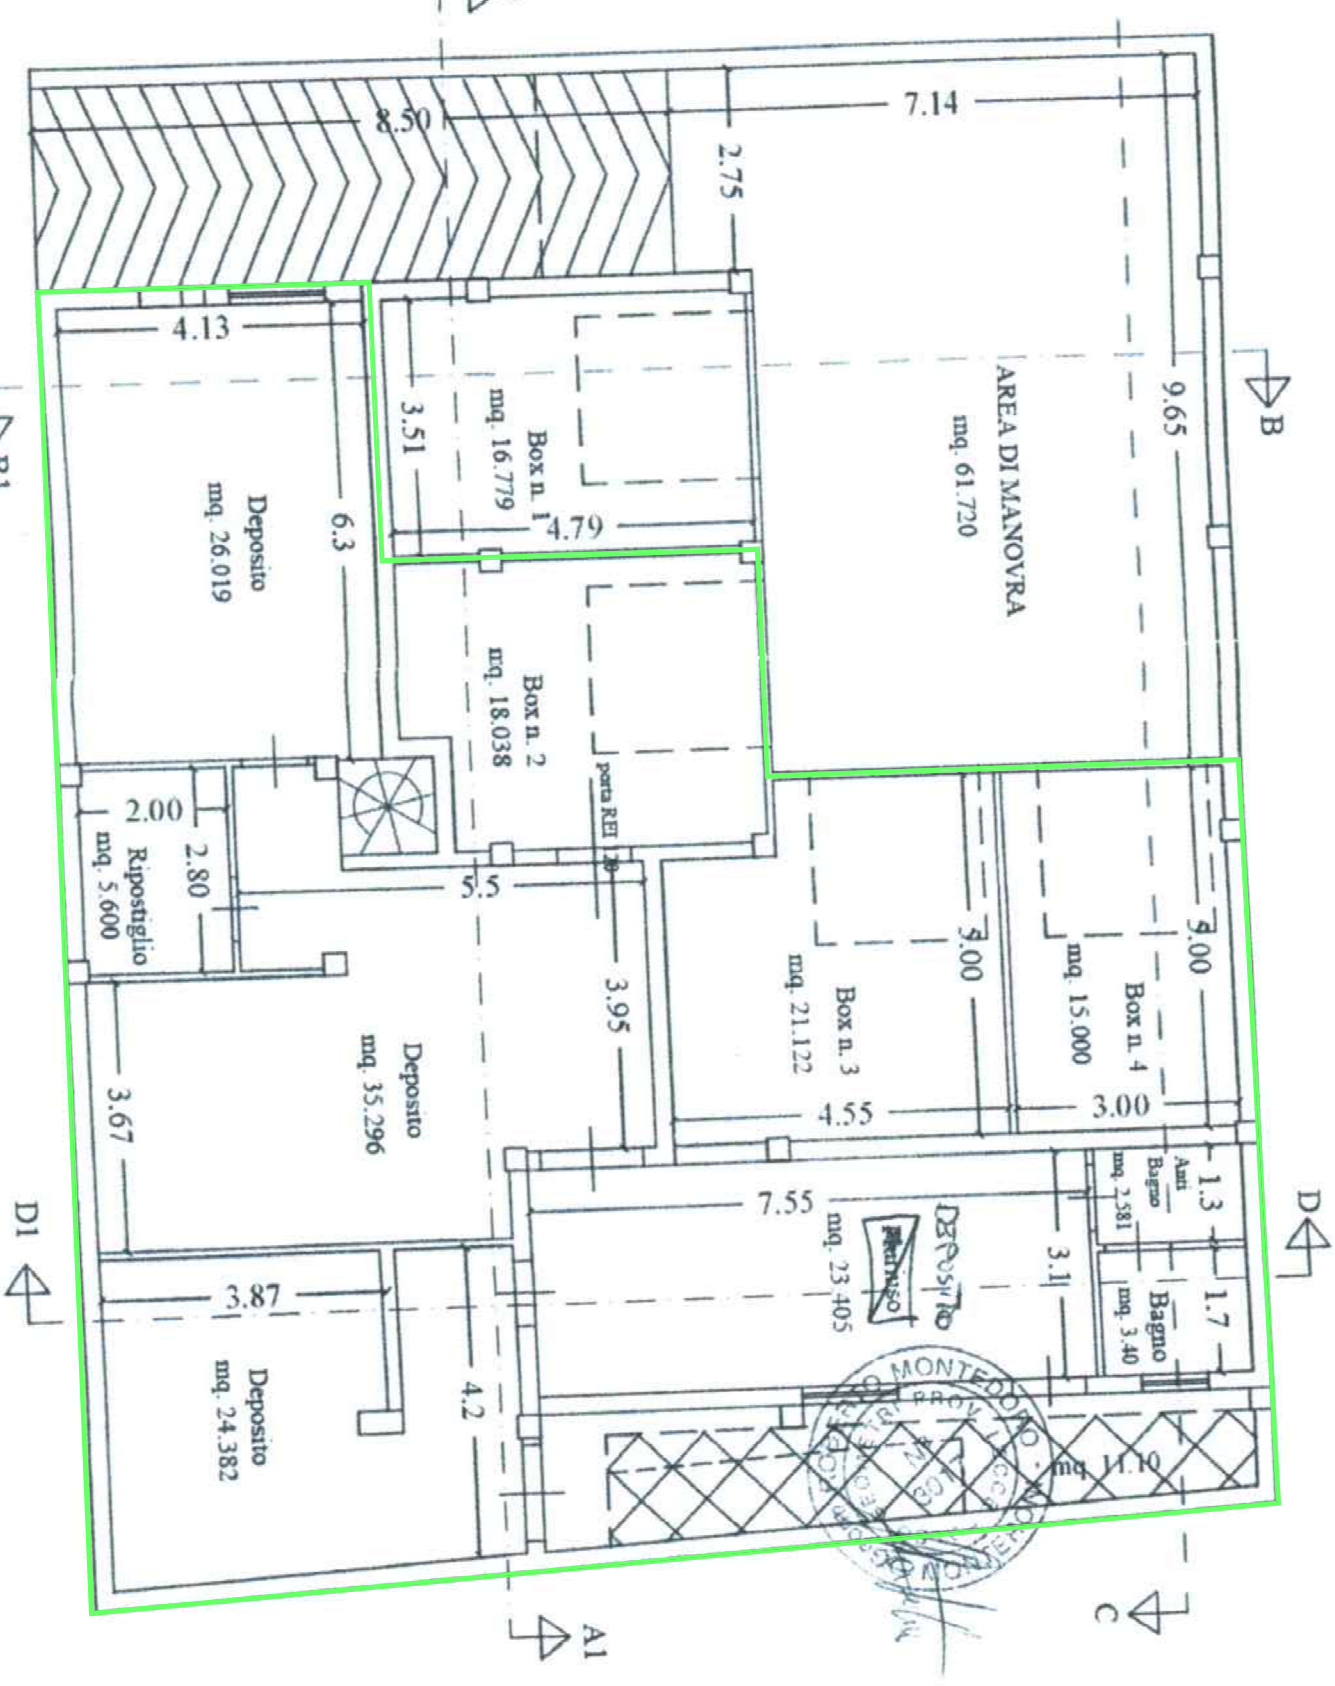