

Agenzia delle Entrate
CATASTO FABBRICATI
Ufficio provinciale di
Mantova

Scala 1: 200




Dichiarazione protocollo n. MN0023298 del 22/03/2016
Planimetria di u.i.u. in Comune di Pegognaga
Via Achille Grandi civ. 26

Compilata da:
Iattoni Stefano
Iscritto all'albo:
Architetti
Prov. Mantova N. 828

Identificativi Catastali:
Sezione:
Foglio: 39
Particella: 686
Subalterno: 1

Pianta Piano Terra
h media = 2,70 m

Pianta Piano Primo
h media = 2,70 m

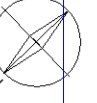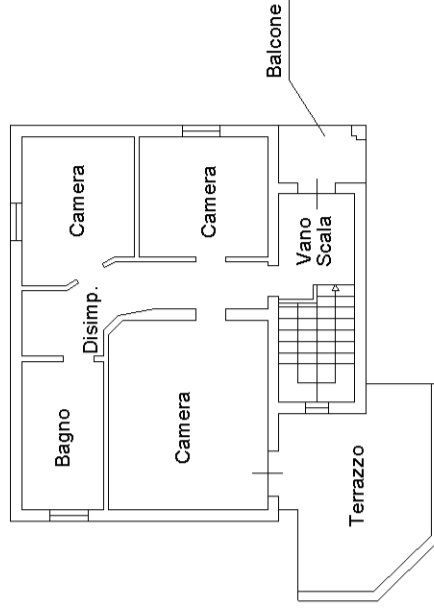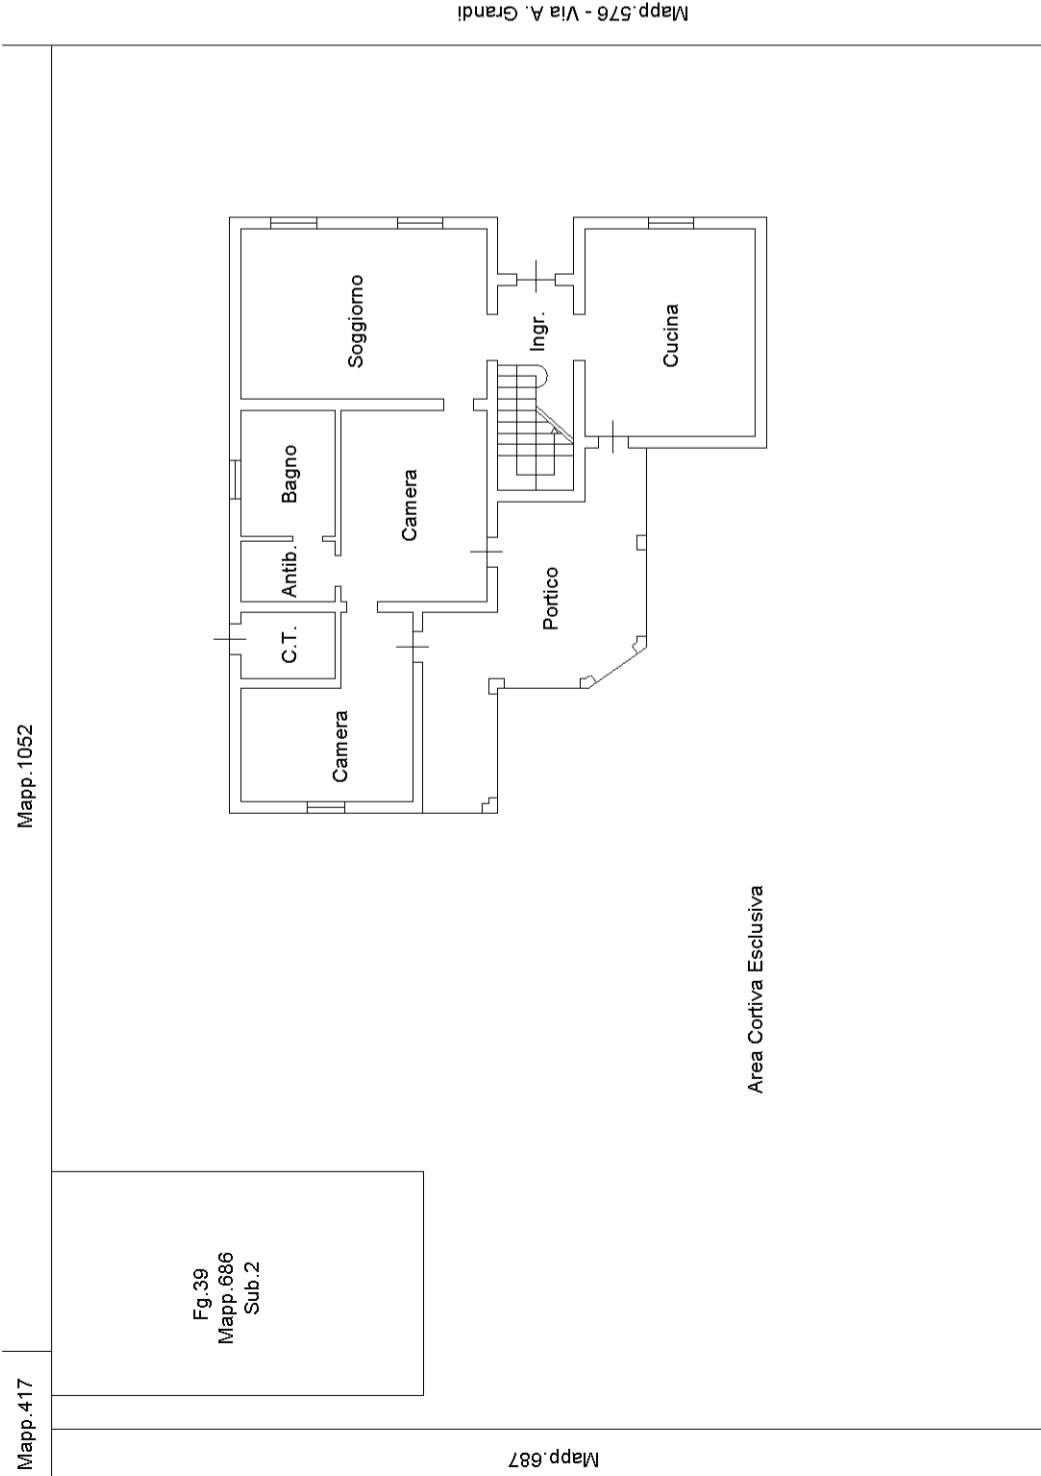

Via G. di Vittorio - Mapp. 341

**Agenzia delle Entrate
CATASTO FABBRICATI
Ufficio Provinciale di
Mantova**

Dichiarazione protocollo n. MN0023298 del 22/03/2016

Planimetria di u.i.u. in Comune di Pegognaga

Via Achille Grandi

civ. CM

Identificativi Catastali:

Sezione:

Foglio: 39

Particella: 686

Subalterno: 2

Compilata da:

Iattoni Stefano

Iscritto all'albo:

Architetti

Prov. Mantova

N. 828

Scheda n. 1

Scala 1:200

Pianta Piano Terra
h media = 2,50 m

Mapp.417


Mapp.1052

Autorimessa

Fg.39
Mapp.686
Sub.1

Fg.39
Mapp.686
Sub.1

Via G. di Vittorio - Mapp.341

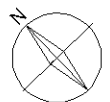

Ultima planimetria in atti

