


ESTRATTO PLANIMETRICO CATASTALE

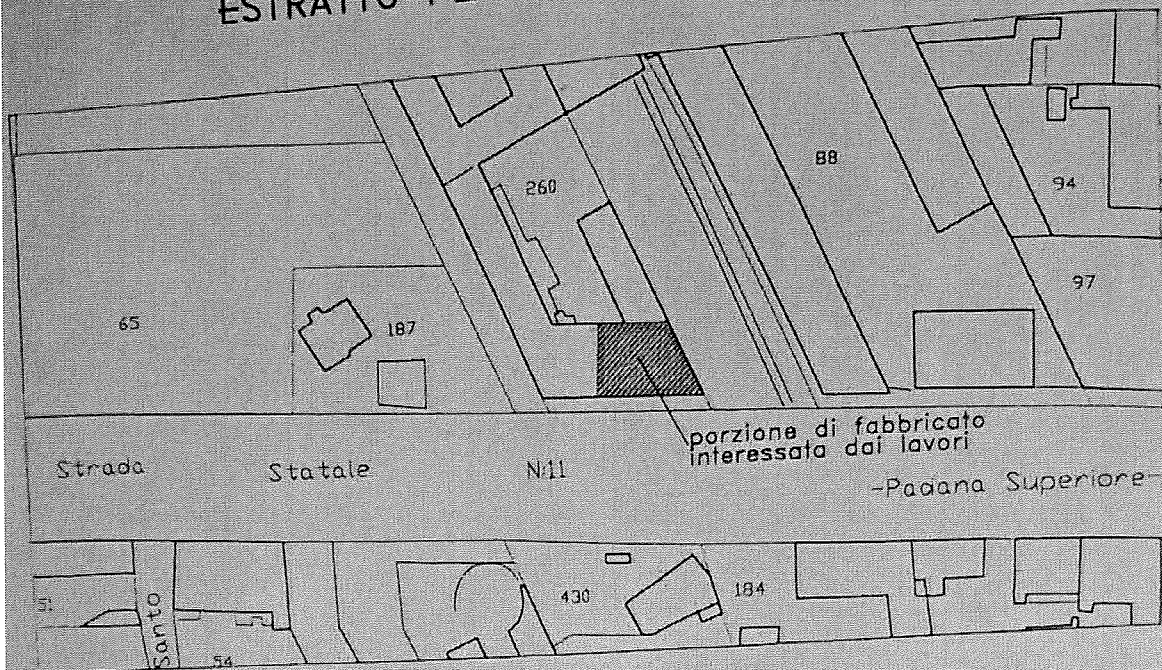

Estratto di mappa catastale
Catasto terreni
Foglio 84 mappale 260
Scala 1:1000

ESTRATTO DI PIANO REGOLATORE




Estratto di piano regolatore generale
Scala 1:2000

Da: TOMENO CESARE Emesso Da: INFOCAMERE QUALIFIED ELECTRONIC SIGNATURE CA Serial#: 39f881




SITUAZIONE DI PROGETTO PLANIMETRIA DELLE ALTEZZE

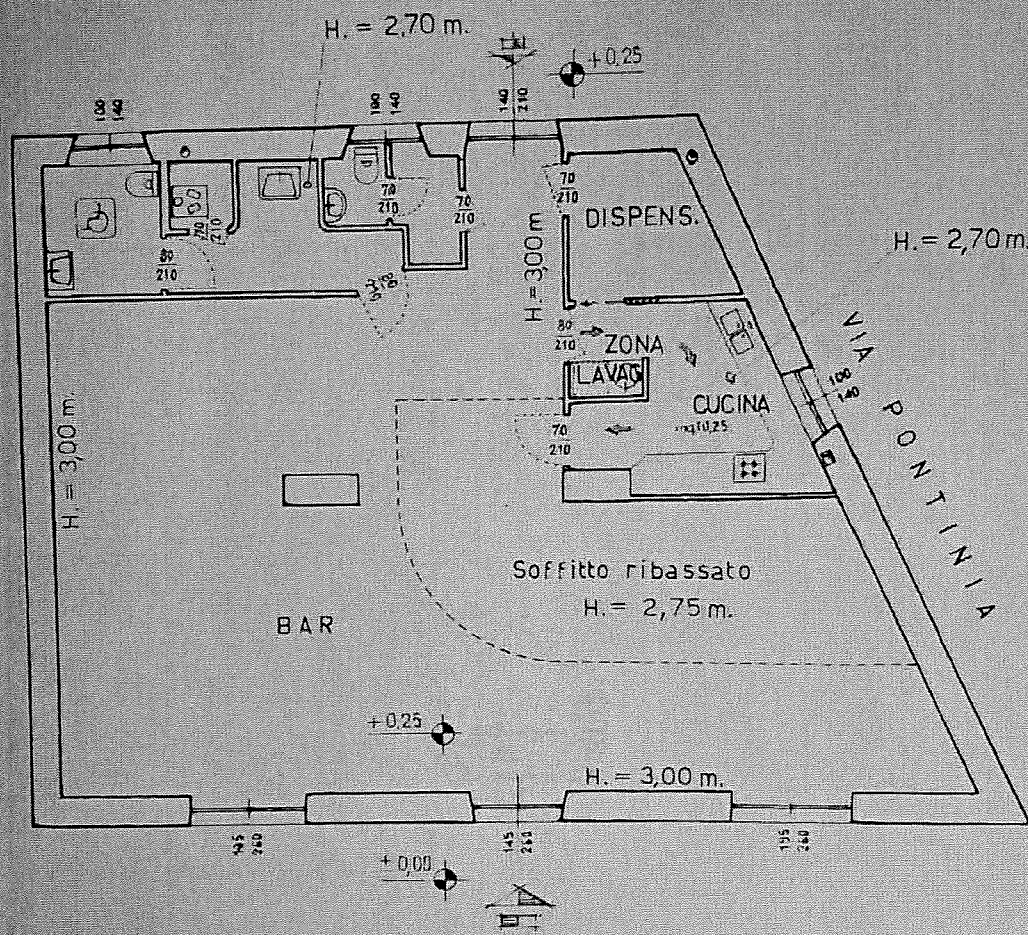

CORSO PRESTINARI

Pianta piano terreno
Scala 1:100

DEMOLIZIONI E COSTRUZIONI

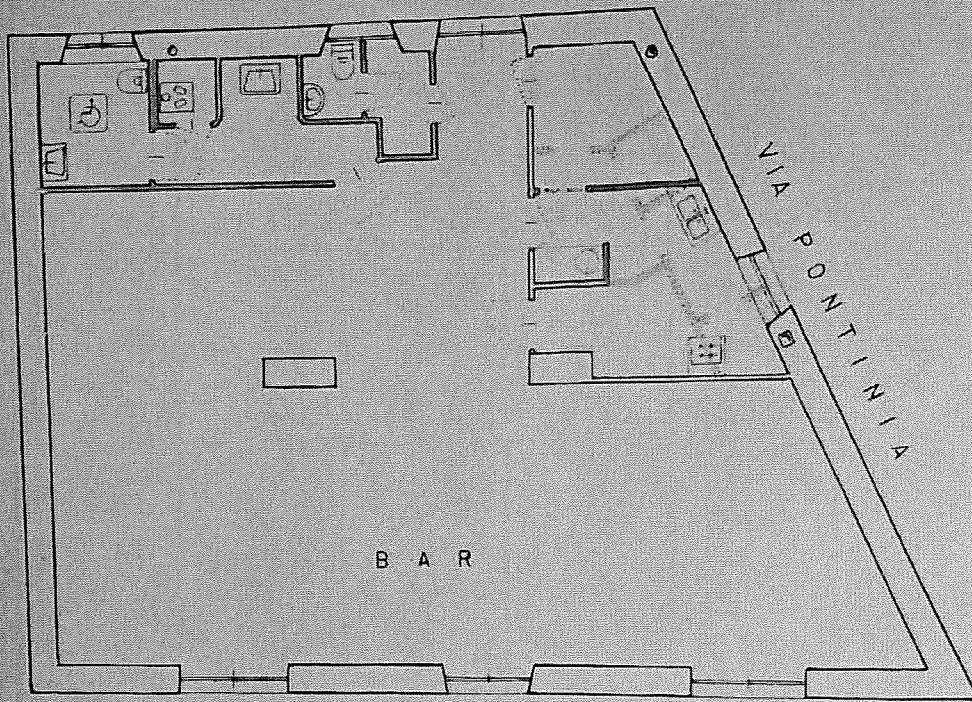

CORSO PRESTINARI

LEGENDA:



DEMOLIZIONE




COSTRUZIONE

Pianta piano terreno
Scala 1:100



CALCOLO DEI RAPPORTI AEROILLUMINANTI

VANO	SUPERF. NETTA DEL VANO -S.U.- MQ	SUPERF. FINESTRATA MINIM. CONSENT. 1/8 DI S.U.	SUPERF. FINEST. IN PROGETTO MQ.
B A R	96,40	12,05	16,85
CUCINA	10,26	1,28	1,40
WC ①	3,23	0,40	1,40
WC ②	0,94	0,11	ILLUMINAZ. ARTIF.
WC ③	1,03	0,13	0,70
ΔNTIWC ⑫	6,21	0,77	ILLUMINAZ. ARTIF.
ΔNTIWC ③	1,65	0,20	0,70
DISPENSA	4,51	0,56	ILLUMINAZ. ARTIF.

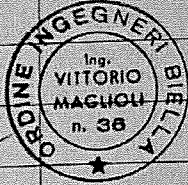

Firmato Dal TO MENGO OCFORRE ETIBSO DA INFOCAMERE QUALIFIED EL ELECTRONIC SIGNATURE CA Serial#: 391381