



# PIANTA PIANO TERRENO

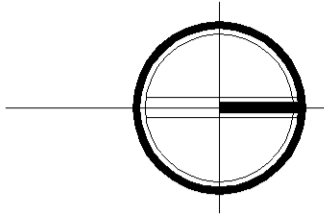

VIA A. MELLONI

area cortiliva esclusiva

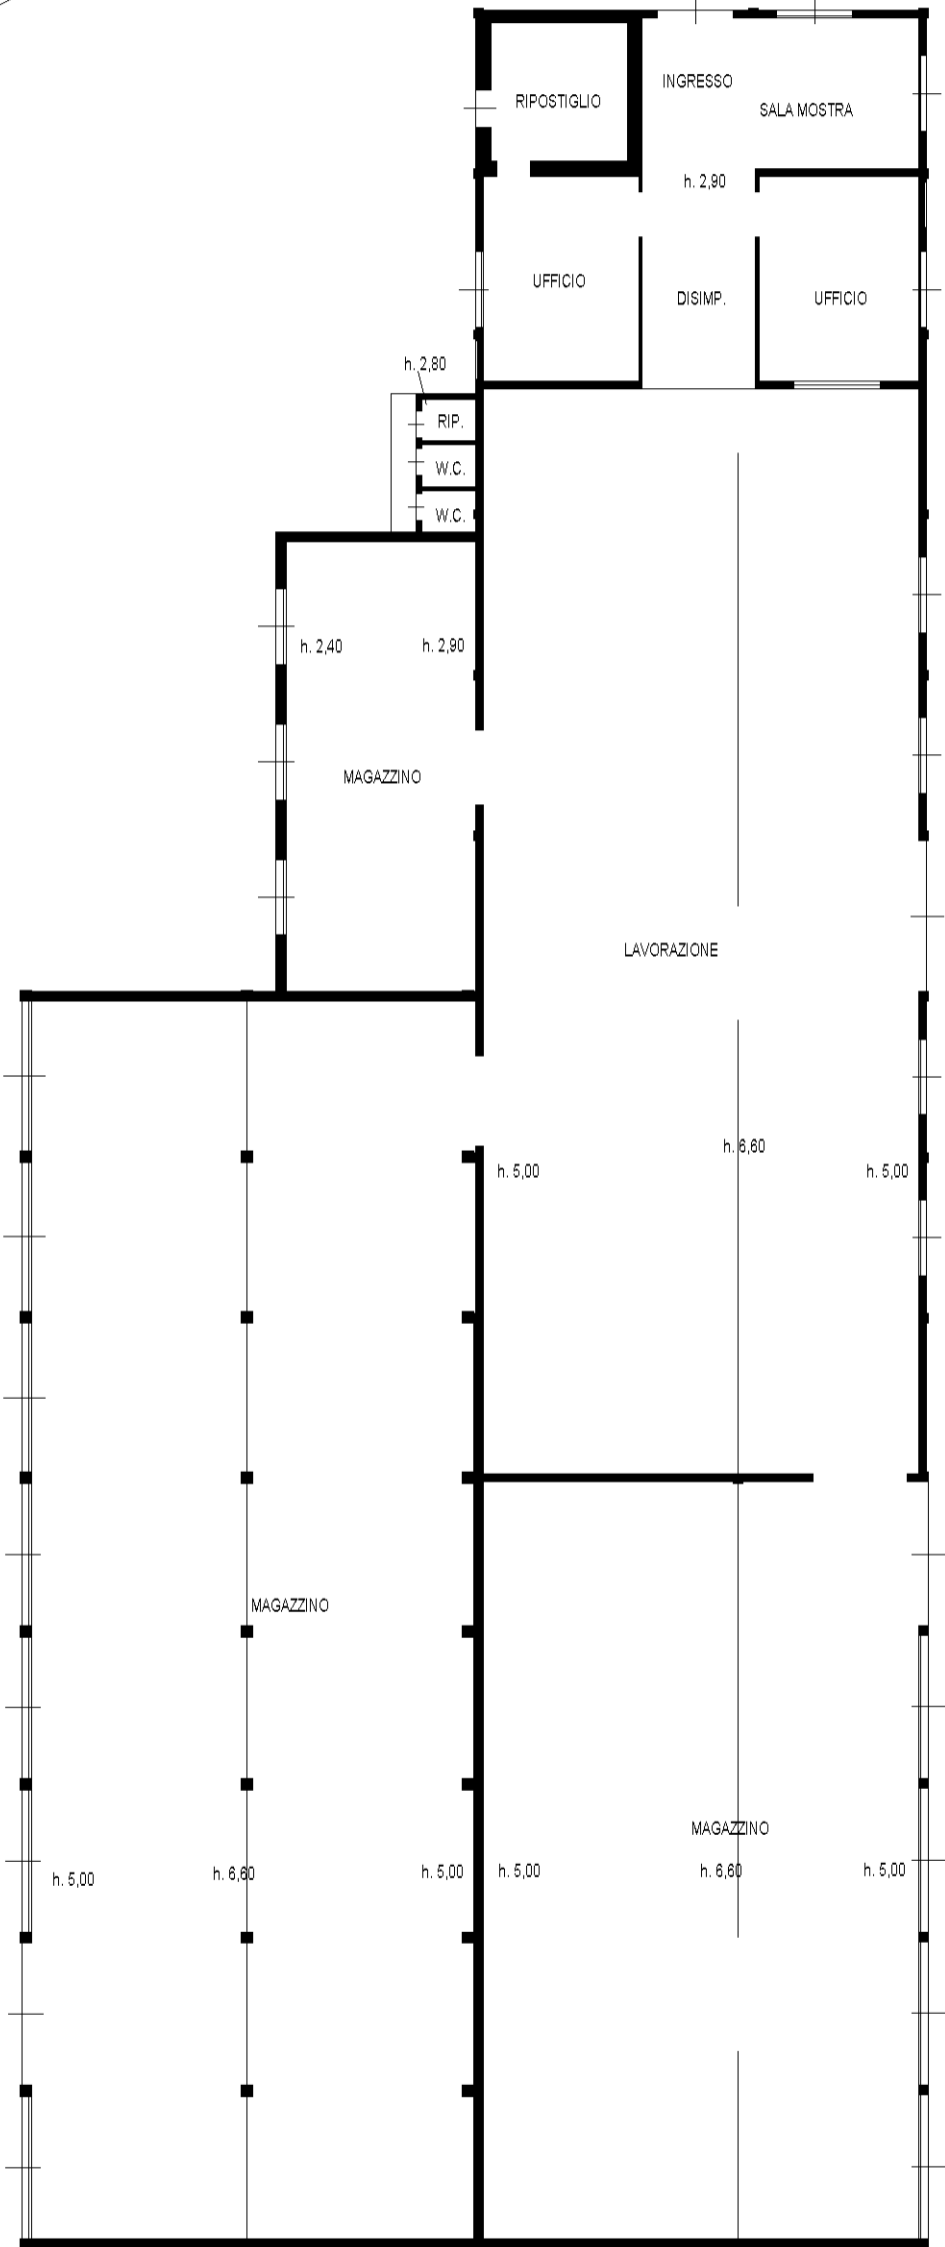

Compilata da:  
Dall'aglio Amos  
Iscritto all'albo:  
Geometri  
Prov. Reggio Emilia N. 378

Identificativi Catastali:  
Sezione:  
Foglio: 18  
Particella: 226  
Subalterno:

Dichiarazione protocollo n. 000001603 del 08/01/2003  
Planimetria di u.i.u. in Comune di Cavriago  
Via Melloni Alberto  
civ. 1

Agenzia del Territorio  
**CATASTO FABBRICATI**  
Ufficio provinciale di  
Reggio Emilia

Scala 1:200

Scala n. 1