

Agenzia delle Entrate
CATASTO FABBRICATI
Ufficio Provinciale di
Latina

Dichiarazione protocollo n. LT0038742 del 28/05/2019

Comune di Latina

Via Pasubio

civ. 37

Identificativi Catastali:

Sezione:

Foglio: 140

Particella: 1064

Subalterno: 12

Compilata da:
Reatini Elvira

Iscritto all'albo:
Architetti

Prov. Latina

N. 3/B


Planimetria

Scheda n. 1

Scala 1:100

PIANTA PIANO TERRA

h = 3.00 ml

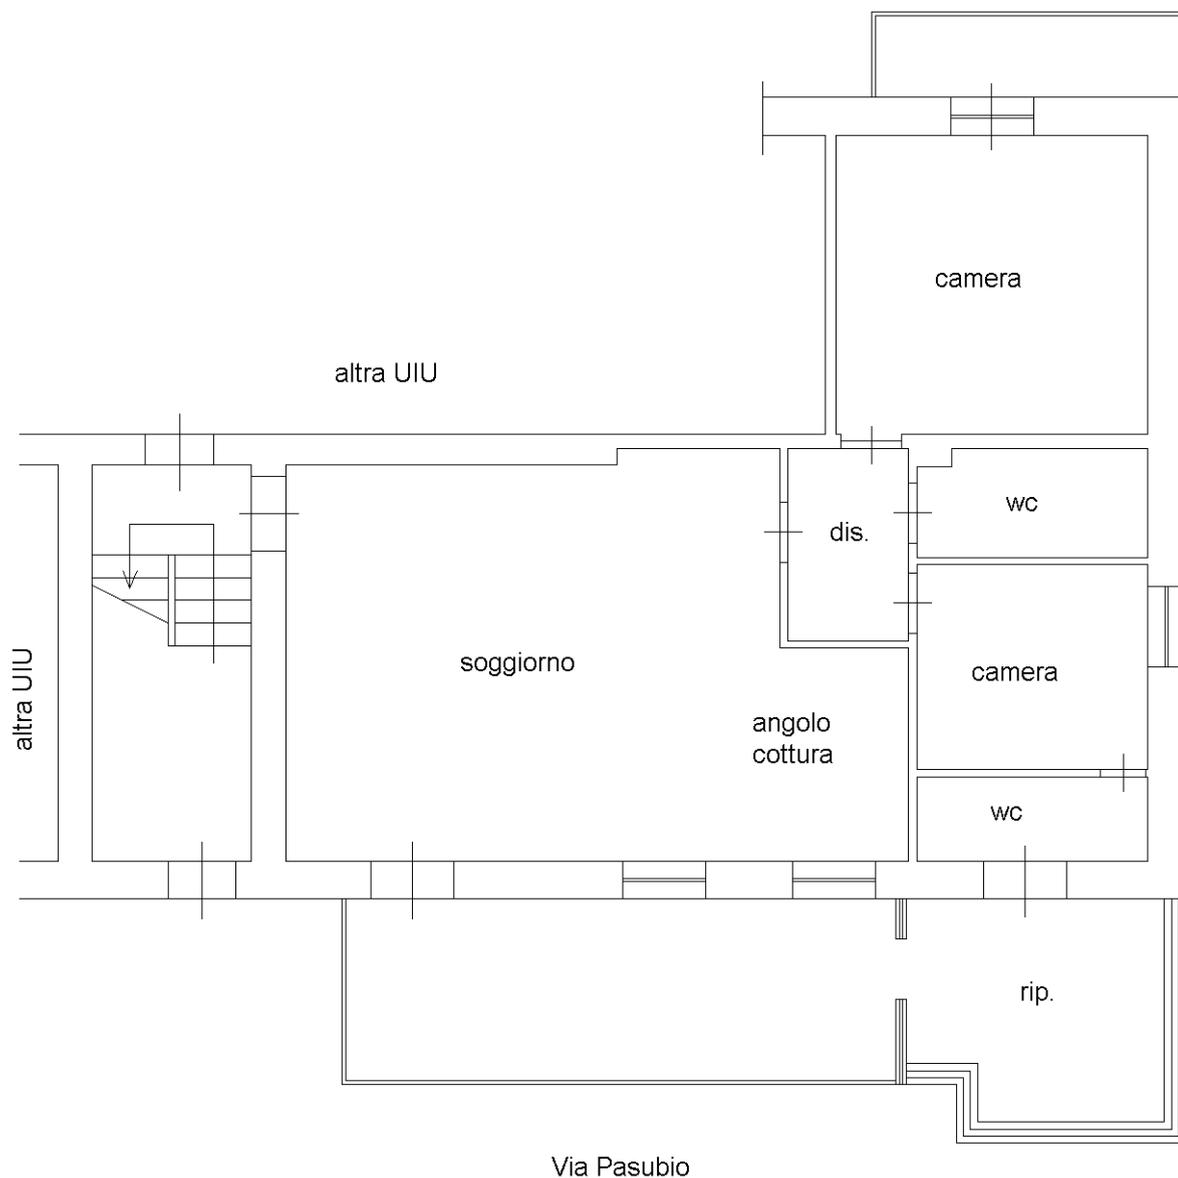

Via Pasubio



Ultima planimetria in atti