

**Agenzia delle Entrate**  
**CATASTO FABBRICATI**  
Ufficio Provinciale di  
Napoli

Dichiarazione protocollo n. NA0052676 del 09/03/2020

Planimetria di u.i.u. in Comune di Casoria

Via Cosenza

civ. 16


Identificativi Catastali:

Sezione:

Foglio: 3

Particella: 353

Subalterno: 13

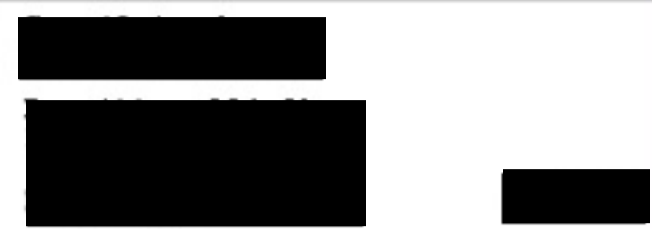


Scheda n. 1

Scala 1:100

## PIANTA PIANO SECONDO

H=3,00

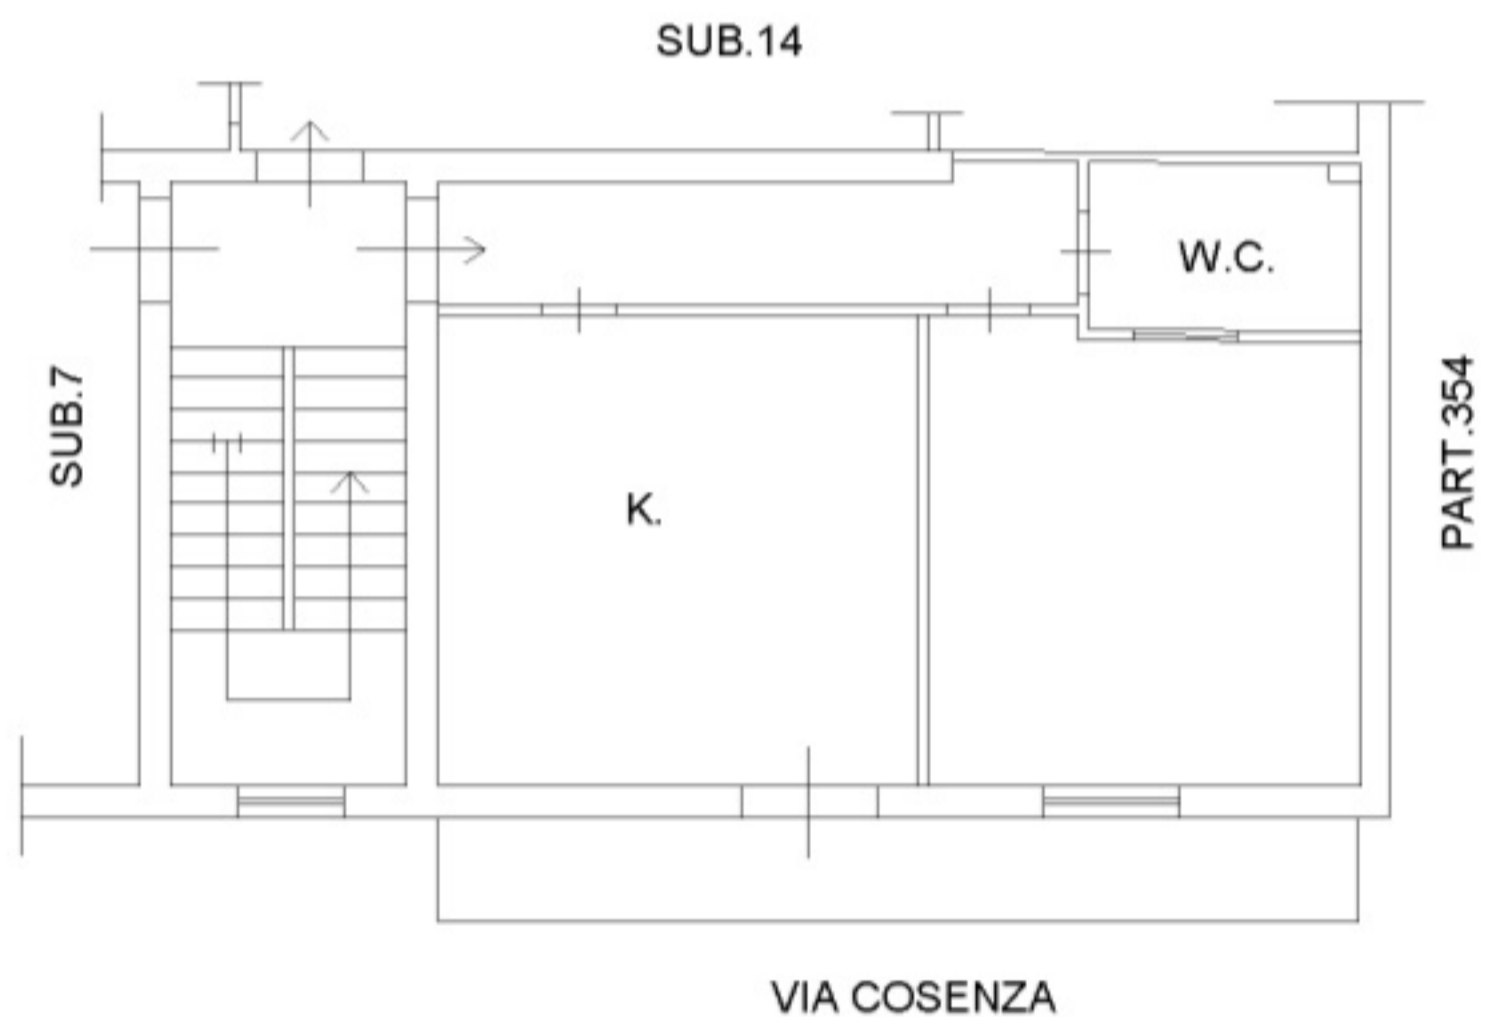

NORD



Catasto dei Fabbricati - Situazione al 28/04/2021 - Comune di CASORIA (B990) - < Foglio: 3 - Particella: 353 - Subalterno: 13 >  
VIA COSENZA n. 16 piano: 2;

Ultima planimetria in atti

Data: 28/04/2021 - n. T112213 - Richiedente: GVNNTN81A43B963H

Totale schede: 1 - Formato di acquisizione: A4(210x297) - Formato stampa richiesto: A4(210x297)