

Agenzia delle Entrate
CATASTO FABBRICATI
Ufficio Provinciale di
Napoli

Dichiarazione protocollo n. NA0052676 del 09/03/2020

Planimetria di u.i.u. in Comune di Casoria

Via Cosenza

civ. 16

Identificativi Catastali:

Sezione:

Foglio: 3

Particella: 353

Subalterno: 14

Comune di

Prov. Napoli


Prov. Napoli

Scheda n. 1

Scala 1:100

PIANTA PIANO SECONDO

H=3,00

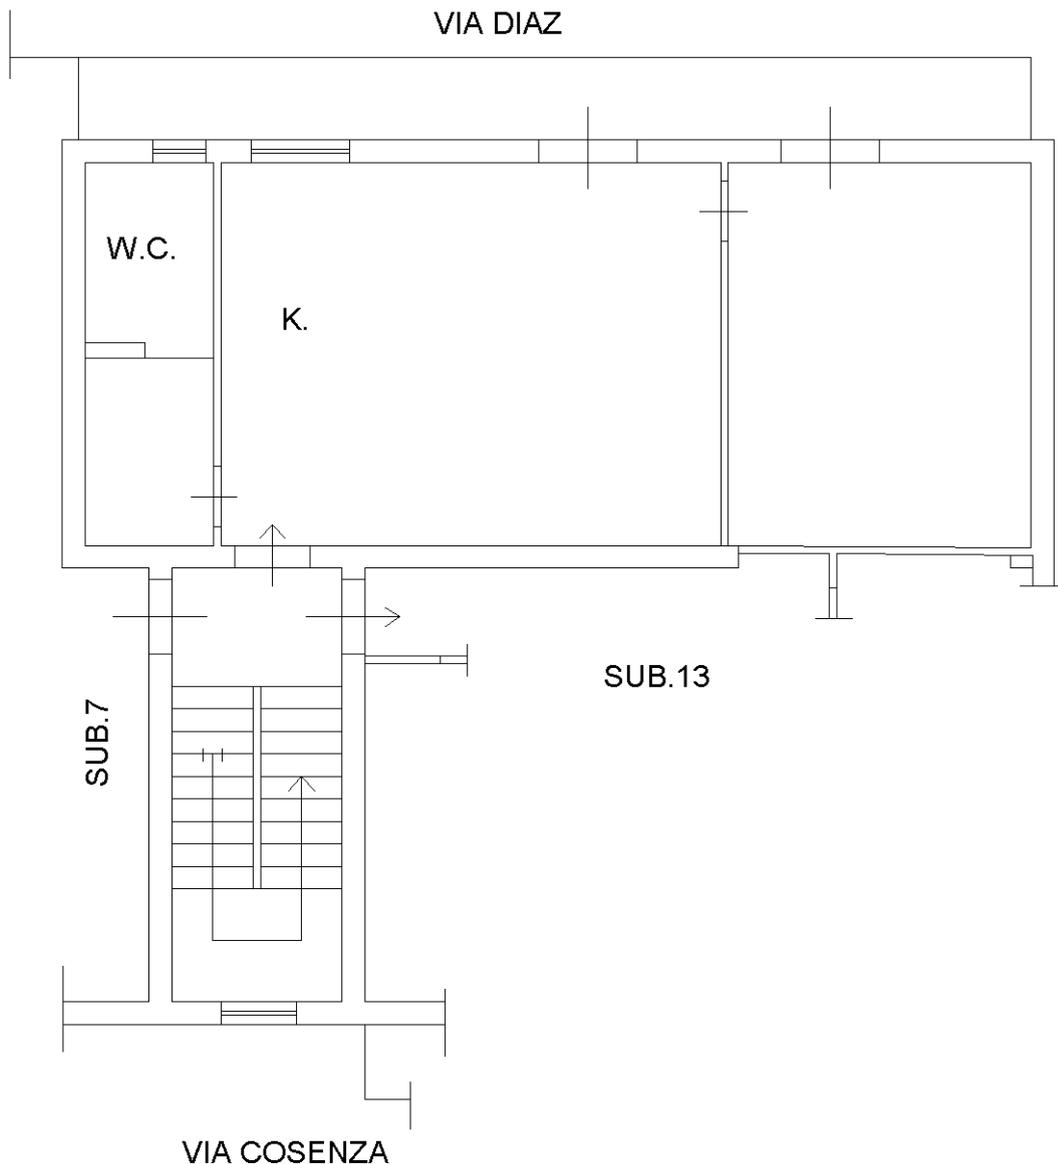

Catasto dei Fabbricati - Situazione al 28/04/2021 - Comune di CASORIA (B990) - < Foglio: 3 - Particella: 353 - Subalterno: 14 >
VIA COSENZA n. 16 piano: 2;

Ultima planimetria in atti