
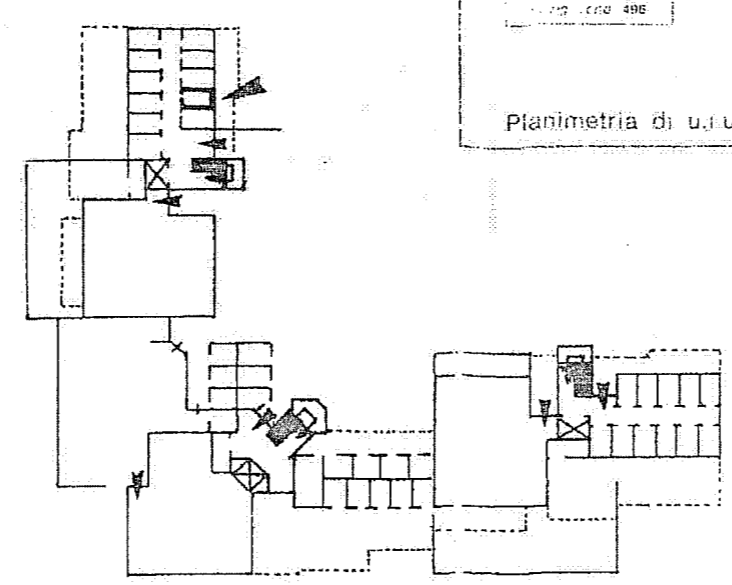



Data presentazione: 10/05/1991 - Data: 06/05/2024 - n. 169687 - Richiedente: PTRMRA47C29E715Z
Totale schede: 2 - Formato di acquisizione: A3(297x420) - Formato stampa richiesto: A3(297x420)
Uffici planimetria in Atti

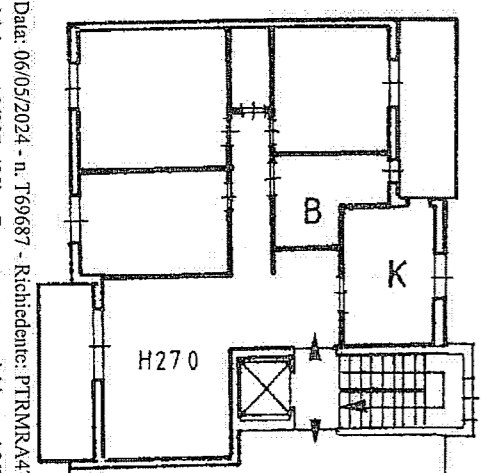


2/3

PIANTA PIANO TERRA SCALA 1:500

STESSA DITTA

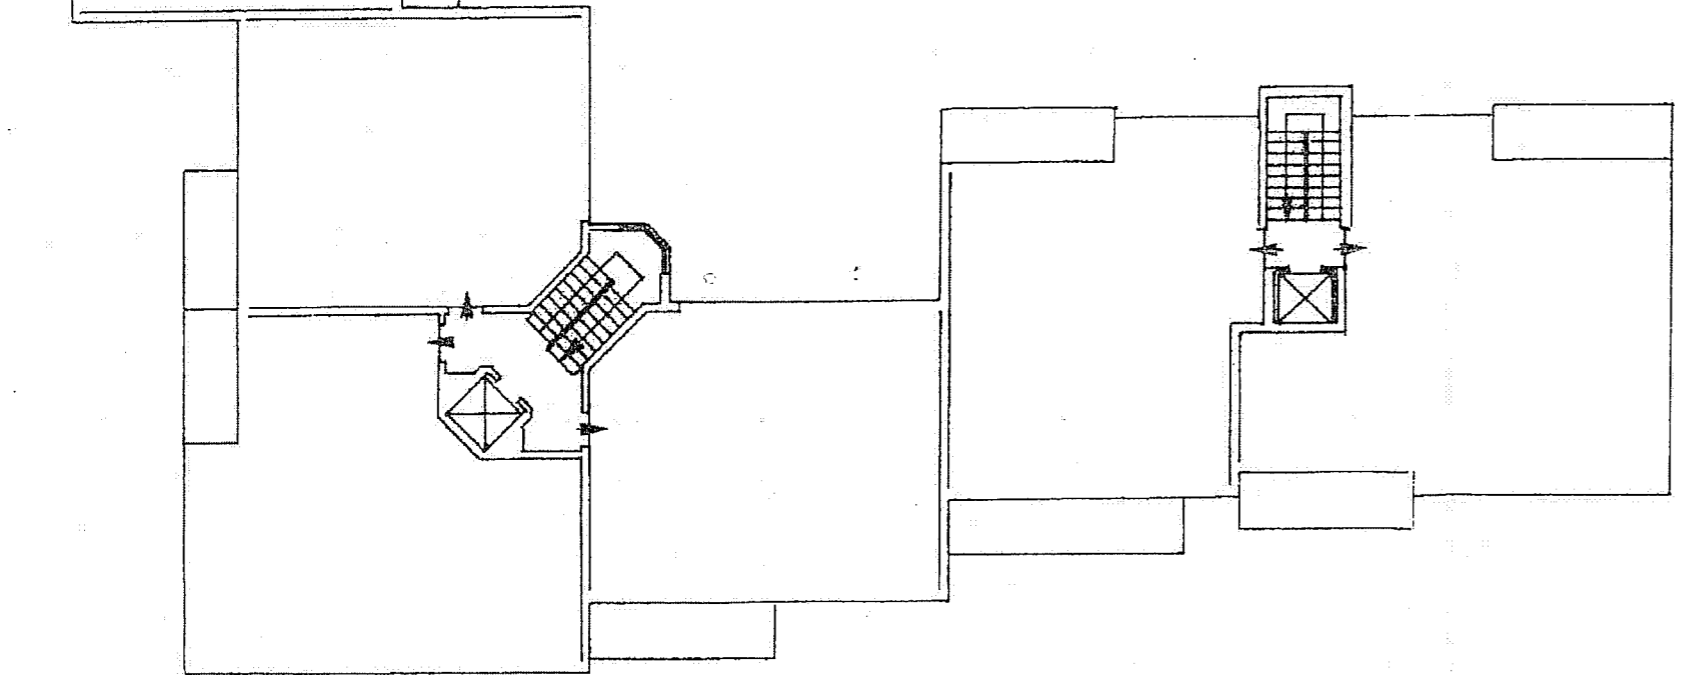


PIANTA PIANO SECONDO SCALA 1:200

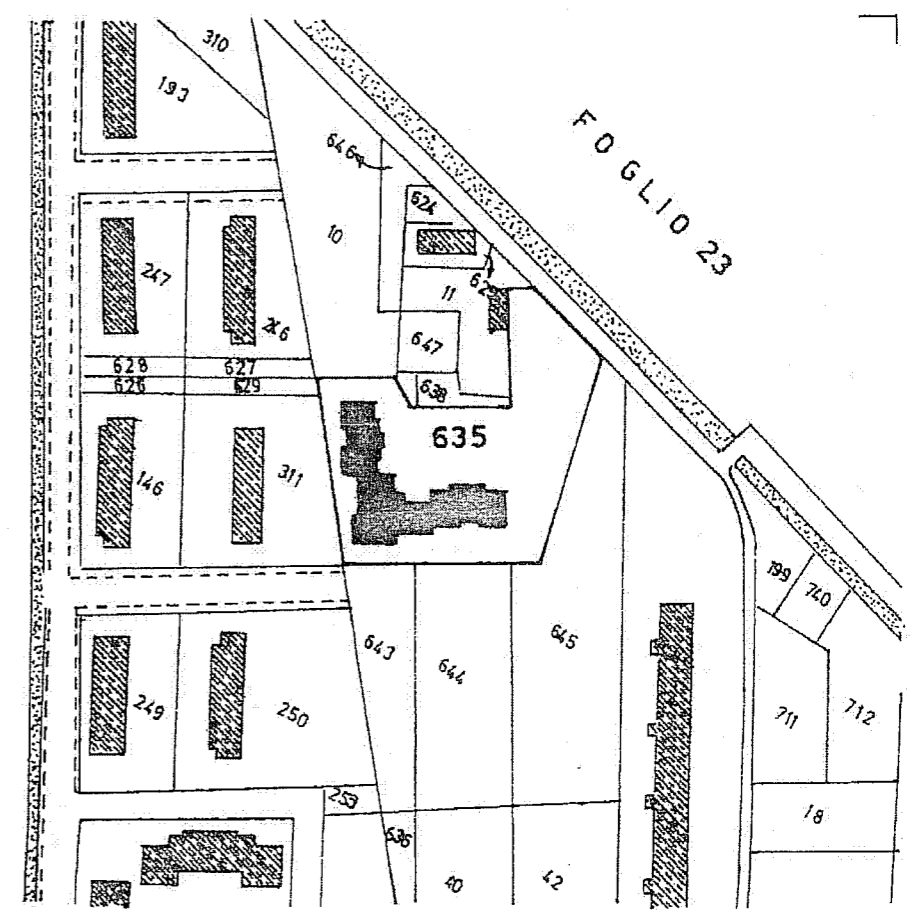

ESTRATTO DEL FOGLIO DI MAPPA N 31 SCALA 1:2000

ORIENTAMENTO

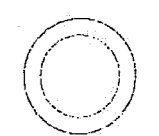

SCALA DI I.

1/2

Dichiarazione di N.C. <input checked="" type="checkbox"/>	Denuncia di variazione <input type="checkbox"/>	Compilata dal <u>Geometra</u> Titolo, cognome e nome	RISERVATO ALL'UFFICIO
Identificativi catastali F. <u>31</u> Sub. <u>13</u>		Iscritto all'albo de <u>Geometri</u> della provincia di <u>Firenze</u> n. <u>1551/9</u>	
		data <u>15/5/91</u> Firma <u>Paladini</u>	