

Dichiarazione protocollo n. BG0106166 del 09/08/2023

Comune di Seriate

Via Francesco Petrarca

civ. 4/A

Identificativi Catastali:

Sezione: 3  
Foglio: 3  
Particella: 11081  
Subalterno: 707

Compilata da:  
Bizioli Maurizio  
Iscritto all'albo:  
Geometri

Prov. Bergamo


N. 2151

**Agenzia delle Entrate**  
**CATASTO FABBRICATI**  
Ufficio provinciale di  
**Bergamo**


Planimetria n. 1	Scala 1: 200
Scheda n. 1	

Ultima planimetria in atti

Data: 11/08/2023 n. T106618 - Richiedente: BZLMRZ47T14A794T  
Totale schede: 1 - Formato di acquisizione: A3(297x420) - Formato stampa richiesto: A4(210x297)

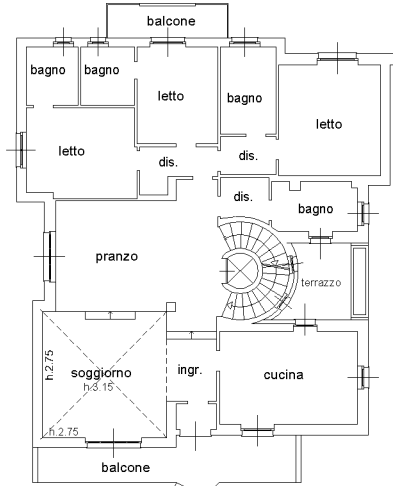


PIANTA PIANO PRIMO h.2.70

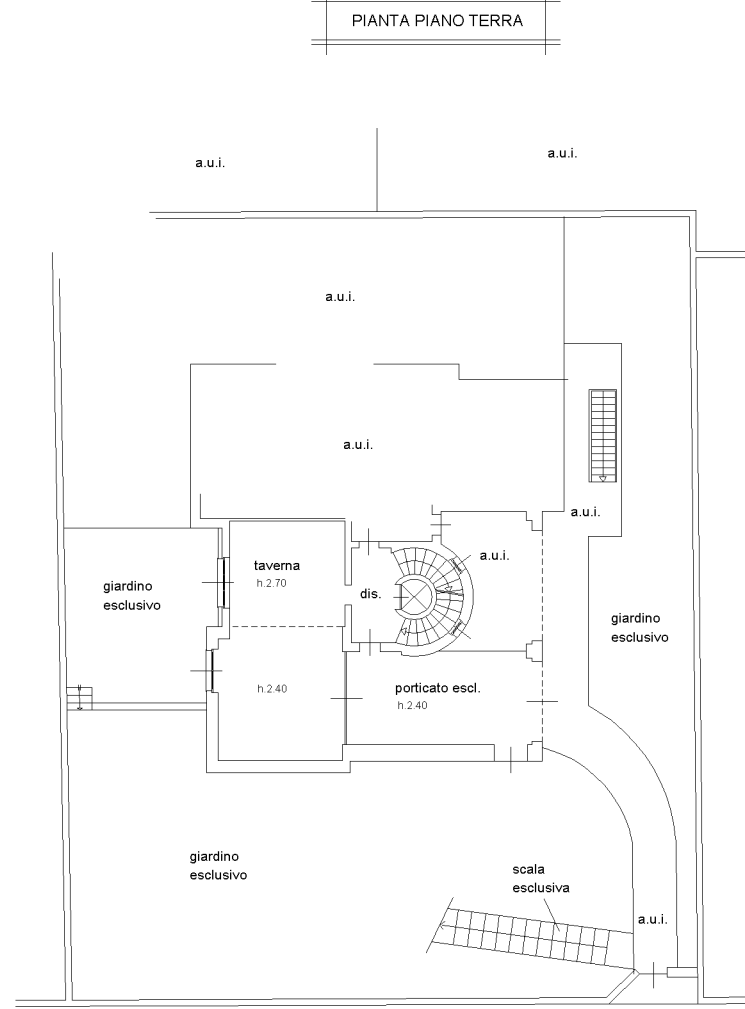


PIANTA PIANO TERRA

VIA PETRARCA

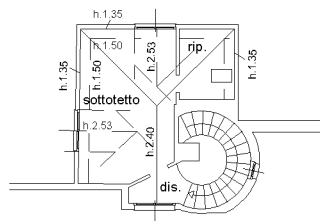

PIANTA PIANO SECONDO

PIANO 1° SOTTOSTRADA h.2.80

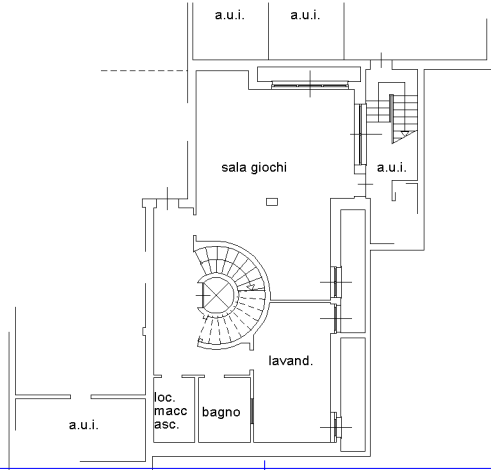

10 metri