

ELABORATO PLANIMETRICO

Compilato da:
Assale Marco
Iscritto all'albo:
Geometri
Prov. Pavia N. 3243

**Agenzia delle Entrate
CATASTO FABBRICATI
Ufficio Provinciale di
Pavia**

Comune di Gravelona Lomellina



Sezione: Foglio: 8 Particella: 118

Protocollo n. del
Tipo Mappale n. 74254 del 03/10/2018

Dimostrazione grafica dei subalterni

Scala 1 : 500

PIANO PRIMO

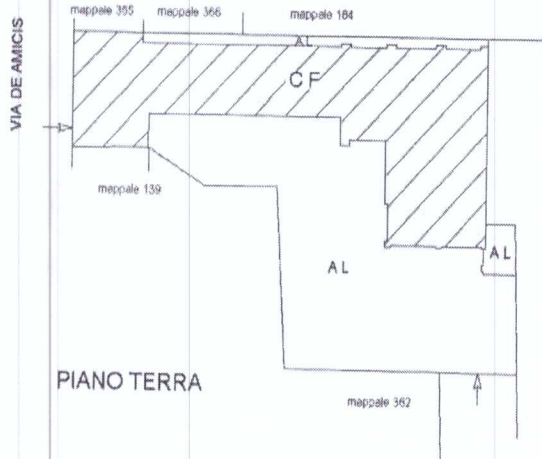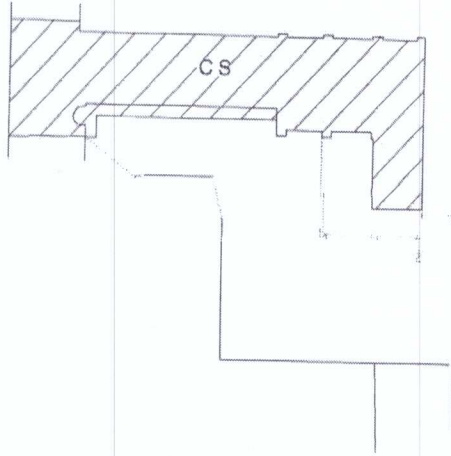

ELABORATO PLANIMETRICO

Compilato da:
Assale Marco
Iscritto all'albo:
Geometri
Prov. Pavia N. 3243

**Agenzia delle Entrate
CATASTO FABBRICATI
Ufficio Provinciale di
Pavia**

Comune di Gravellona Lomellina

Sezione: Foglio: 8

Particella: 118

Protocollo n.

del


Tipo Mappale n. 74254

del 03/10/2018


Dimostrazione grafica dei subalterni

Scala 1 : 500

PIANO PRIMO

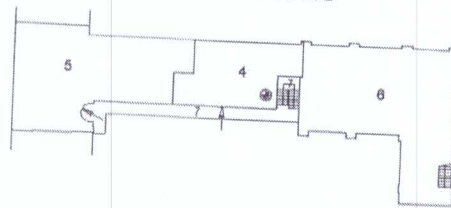

VIA DE AMICIS

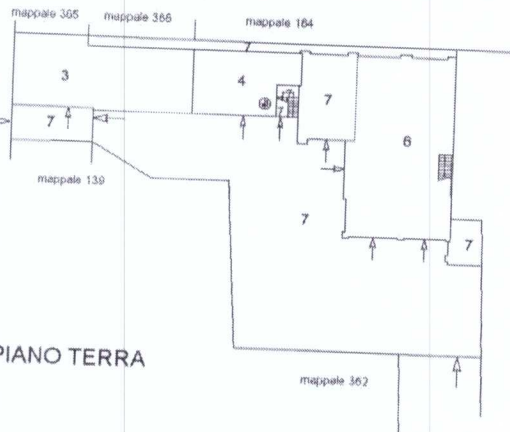

PIANO TERRA



Agenzia delle Entrate
CATASTO FABBRICATI
Ufficio Provinciale di
Pavia

Dichiarazione protocollo n. _____ del _____
Planimetria di u.i.u. in Comune di Gravellona Lomellina
Via Edmondo De Amicis (barbavara)

civ. 29

Identificativi Catastali:

Sezione:
Foglio: 8
Particella: 118
Subalterno: 3


Prov. Pavia

N. 3243

Scheda n. 1

Scala 1:200

Via De Amicis

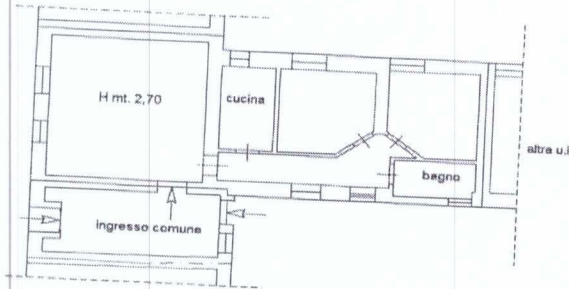

PIANTA PIANO TERRA



Agenzia delle Entrate
CATASTO FABBRICATI
Ufficio Provinciale di
Pavia

Dichiarazione protocollo n. _____ del _____
Planimetria di u.i.u. in Comune di Gravelona Lomellina
Via Edmondo De Amicis (barbavara)

civ. 29

Identificativi Catastali:


Sezione:
Foglio: 8
Particella: 118
Subalterno: 4

Prov. Pavia



N. 3243

Scheda n. 1

Scala 1:200

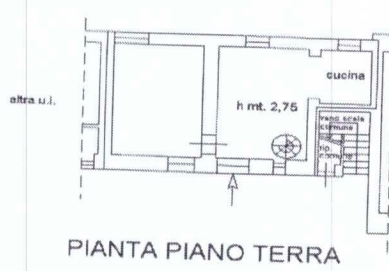

PIANTA PIANO TERRA

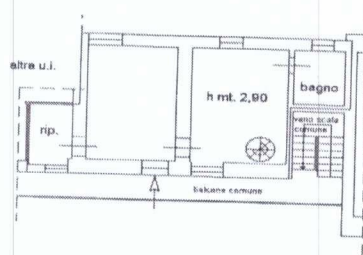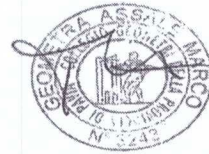

PIANTA PIANO PRIMO



Agenzia delle Entrate
CATASTO FABBRICATI
Ufficio Provinciale di
Pavia

Dichiarazione protocollo n. _____ del _____
Planimetria di u.i.u. in Comune di Gravellona Lomellina
Via Edmondo De Amicis (barbavara) civ. 29

Identificativi Catastali:

Sezione: _____
Foglio: 8
Particella: 118
Subalterno: 5

Prov. PAVIA

N. 3243


Scheda n. 1

Scala 1:200

PIANTA PIANO PRIMO



Via De Amicis

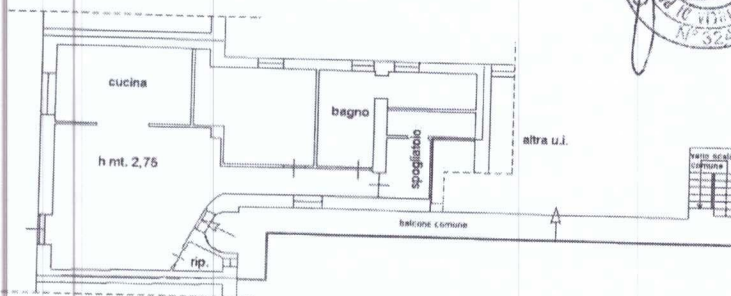


Agenzia delle Entrate
CATASTO FABBRICATI
Ufficio Provinciale di
Pavia

Dichiarazione protocollo n. _____ del _____
Planimetria di u.i.u. in Comune di Gravelona Lomellina
Via Cesare Lombroso (barbavara) civ. SNC
Identificativi Catastali:
Sezione: _____
Foglio: 8
Particella: 118
Subalterno: 6
Pavia N. 3243

Scheda n. 1 Scala 1:200

PIANTA PIANO PRIMO

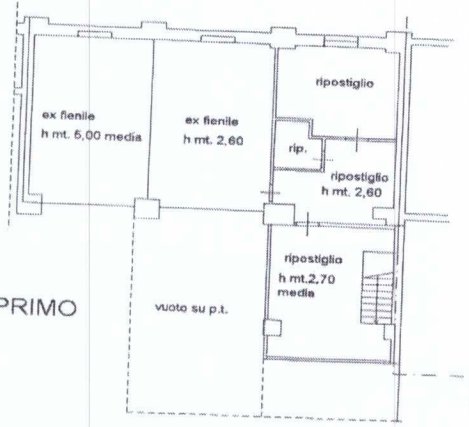

PIANO PIANO TERRA

