

**Agenzia del Territorio
CATASTO FABBRICATI
Ufficio Provinciale di
Arezzo**

Dichiarazione protocollo n. AR0005451 del 14/01/2011

Planimetria di u.i.u. in Comune di Sansepolcro

Via Della Costituzione

civ. SNC

Identificativi Catastali:

Sezione:

Foglio: 78

Particella: 519

Subalterno: 91

Compilata da:
Burattini Carlo

Iscritto all'albo:
Geometri



Prov. Perugia

N. 1797

Scheda n. 1

Scala 1:200

PIANTA PIANO PRIMO

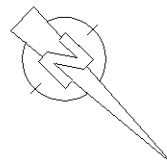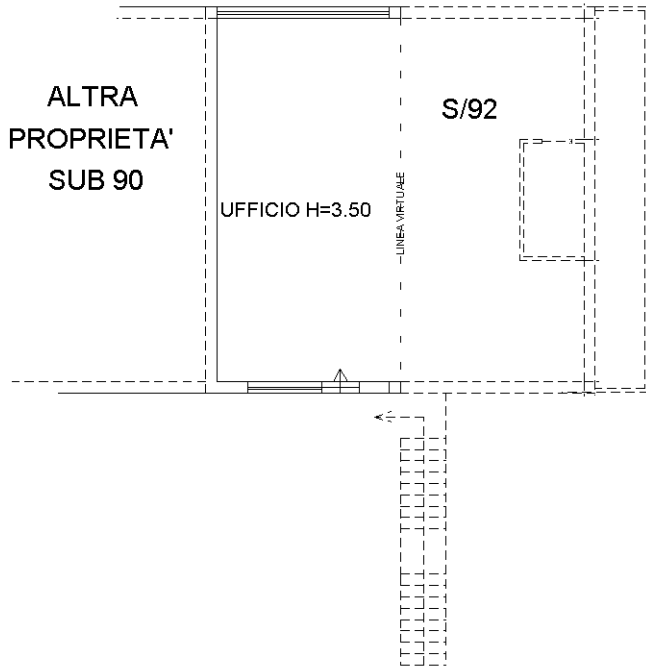

Catasto dei Fabbricati - Situazione al 14/05/2023 - Comune di SANSEPOLCRO(1155) - < Foglio 78 - Particella 519 - Subalterno 91 >
VIA DELLA COSTITUZIONE n. SNC Piano 1

Ultima planimetria in atti

**Agenzia del Territorio
CATASTO FABBRICATI
Ufficio Provinciale di
Arezzo**

Dichiarazione protocollo n. AR0005451 del 14/01/2011

Planimetria di u.i.u. in Comune di Sansepolcro

Via Della Costituzione

civ. SNC

Identificativi Catastali:

Sezione:

Foglio: 78

Particella: 519

Subalterno: 92

Compilata da:
Burattini Carlo

Iscritto all'albo:
Geometri

Prov. Perugia

N. 1797

Scheda n. 1

Scala 1:200

PIANTA PIANO PRIMO


ALTRA
PROPRIETA'
S/90

S/91

UFFICIO H=3.50

W.C.

--- LINEA VIRTUALE

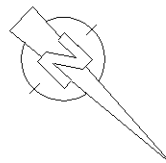

Ultima planimetria in atti