



N=41800

E=-53800

Firmato Da: BURLETTI ALESSANDRO Emesso Da: ARUBAPEC S.P.A. NG CA 3 Serial#: 24b2f8b67f6cf8dbc3e313b8d7be8099

1 Particella: 77


Comune: (PG) CITTA' DI CASTELLO Scala originale: 1:2000

Foglio: 109 Dimensione cornice: 534.000 x 378.000 metri Protocollo pratica T31799/2024


3-Feb-2024 10:20:22

Ultima planimetria approvata
Agenzia delle Entrate
CATASTO FABBRICATI
Ufficio provinciale di Perugia


ELABORATO PLANIMETRICO	Compilato da: Borsi Roberto	Iscritto all'albo: Geometri	Prov. Perugia	N. 1905
Comune di Citta' Di Castello	Sezione: Foglio: 109	Particella: 79	Prp00908399 n.	08/11/2021 del
Dimostrazione grafica dei subalberi		Tipo Mappale n.	del	Scala 1 : 200

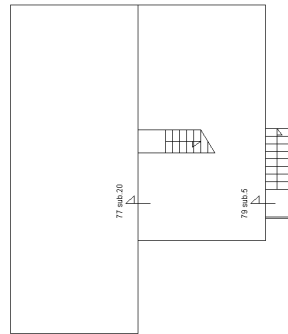


PIANO PRIMO SOTTOSTRADA

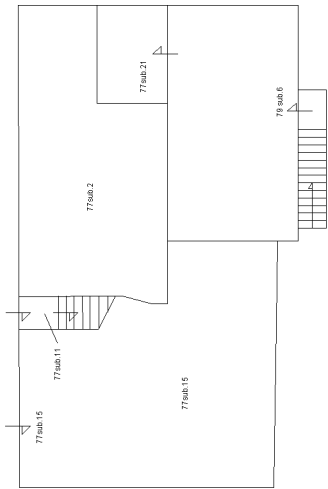


PIANO PRIMO

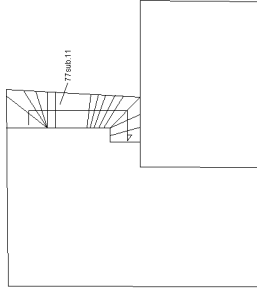

PIANO TERZO

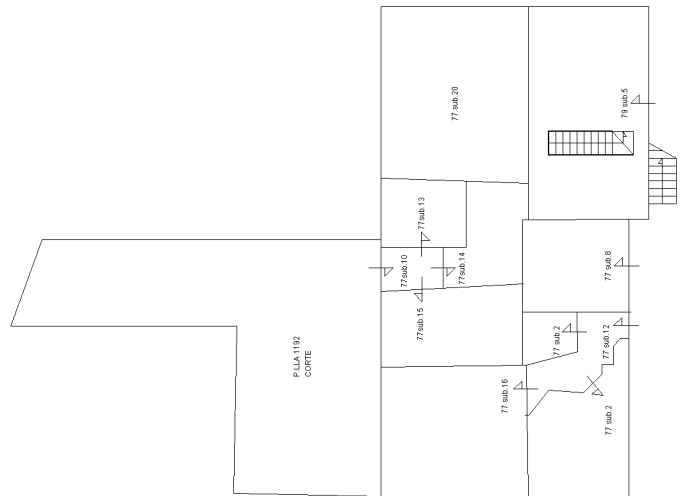


PIANO TERRA

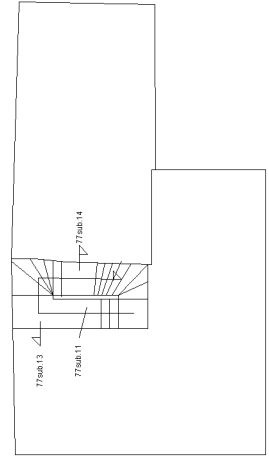


PIANO SECONDO




ELABORATO PLANIMETRICO	Compilato da: Boncompagni Daniele	Iscritto all'albo: Geometri	Prov. Perugia	N. 5201
Comune di Citta' Di Castello	Sezione: Foglio: 109	Particella: 77	Prp000003390 n.	del 19/01/2021
Dimostrazione grafica dei subalterni		Tipo Mappale n.	Scala 1 : 200	

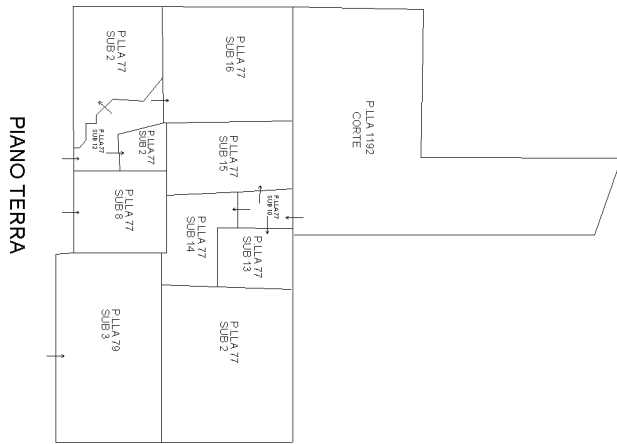


PIANO TERRA

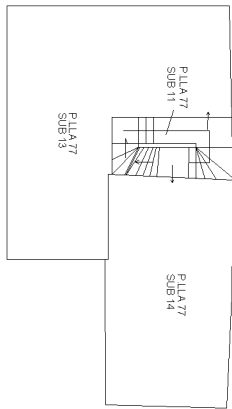


PIANO SECONDO

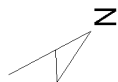


PIANO PRIMO SOTTOSTRADA

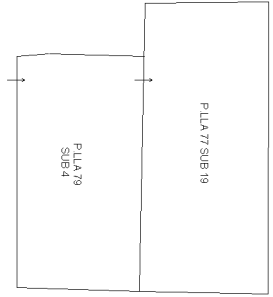


PIANO PRIMO

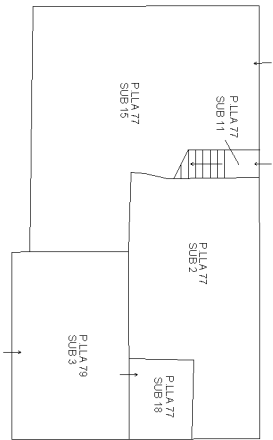


PIANO TERZO

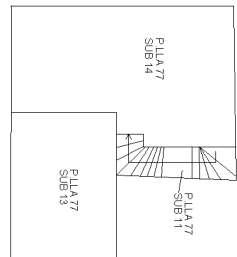


ELABORATO PLANIMETRICO	Compilato da: Ceci Claudio	Iscritto all'albo: Geometri	Prov. Perugia	N. 2289
Comune di Citta' Di Castello	Sezione: Foglio: 109	Particella: 77	Proprietà n. 01/06/2006	del
Dimostrazione grafica dei subalterni	Tipo Mappale n. del		Scala 1 : 200	

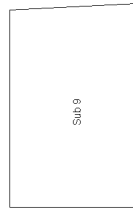


PIANO 2° SOTTOSTRADA

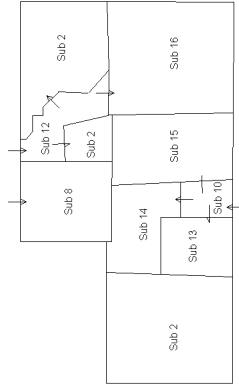


PIANO 1° SOTTOSTRADA

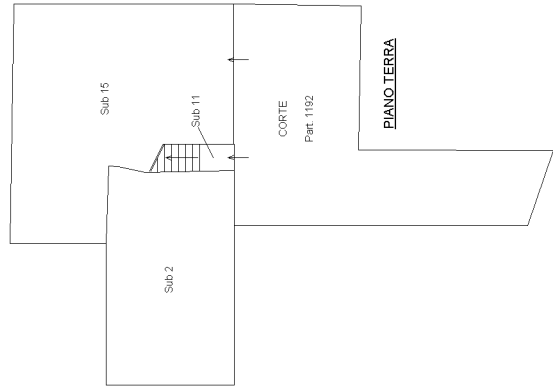

PIANO TERRA

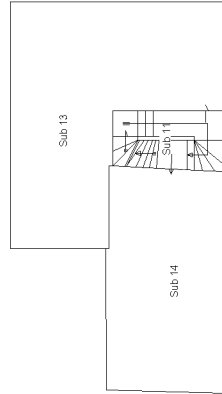

PIANO PRIMO

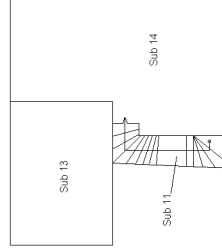

PIANO SECONDO (SOTTOTETTO)



**Agenzia del Territorio
CATASTO FABBRICATI
Ufficio Provinciale di
Perugia**

Dichiarazione protocollo n. PG0374946 del 31/10/2008

Planimetria di u.i.u. in Comune di Citta' Di Castello

Frazione Riosecco

civ. 20

Identificativi Catastali:

Sezione:

Foglio: 109

Particella: 76

Subalterno: 2

Compilata da:

Anniboletti Cristian

Iscritto all'albo:


Geometri

Prov. Perugia


N. 4167

Scheda n. 1



Scala 1:100

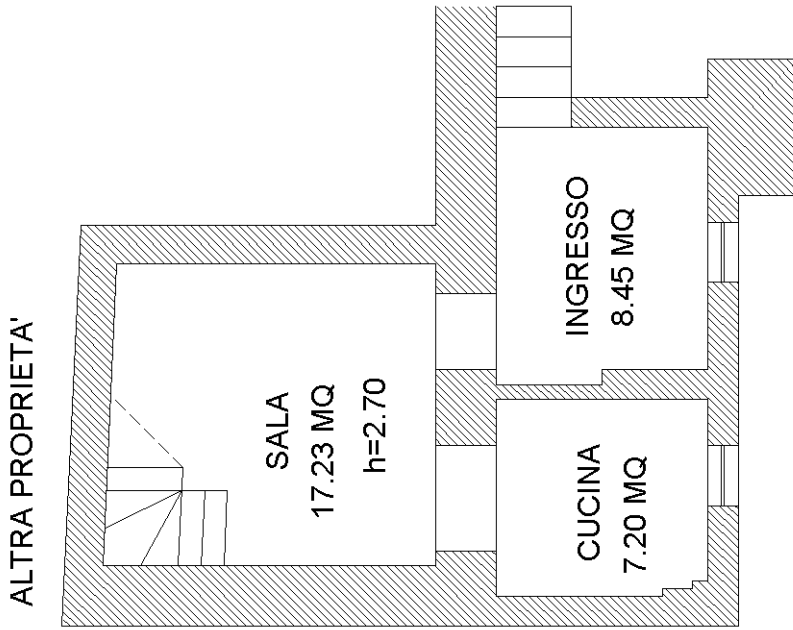

PIANTA PIANO TERRA

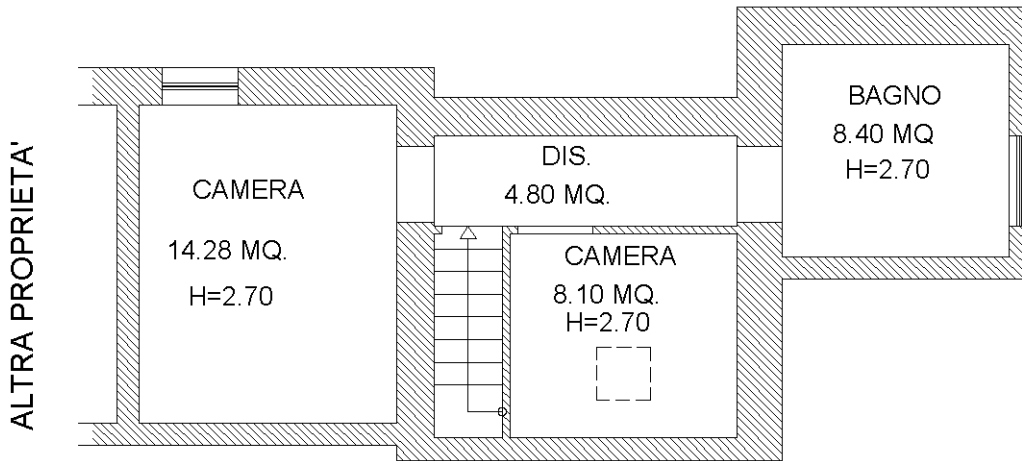

PIANTA PIANO PRIMO

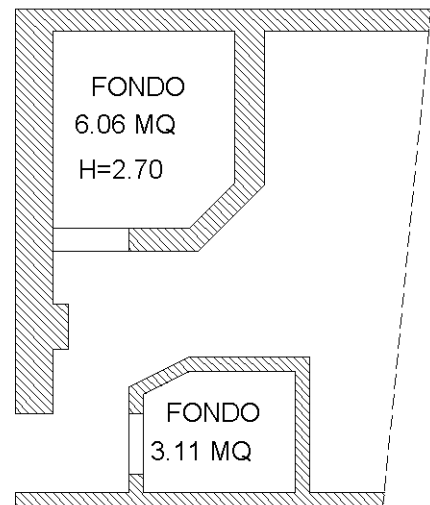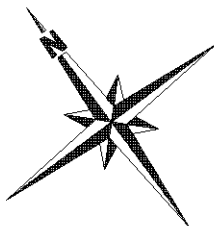

PIANTA PIANO TERRA

Ultima planimetria in atti

**Agenzia del Territorio
CATASTO FABBRICATI
Ufficio Provinciale di
Perugia**

Dichiarazione protocollo n. PG0374946 del 31/10/2008

Planimetria di u.i.u. in Comune di Citta' Di Castello

Frazione Riosecco

civ. 20

Identificativi Catastali:

Sezione:

Foglio: 109

Particella: 76

Subalterno: 2

Compilata da:

Anniboletti Cristian

Iscritto all'albo:


Geometri

Prov. Perugia


N. 4167

Scheda n. 1



Scala 1:100

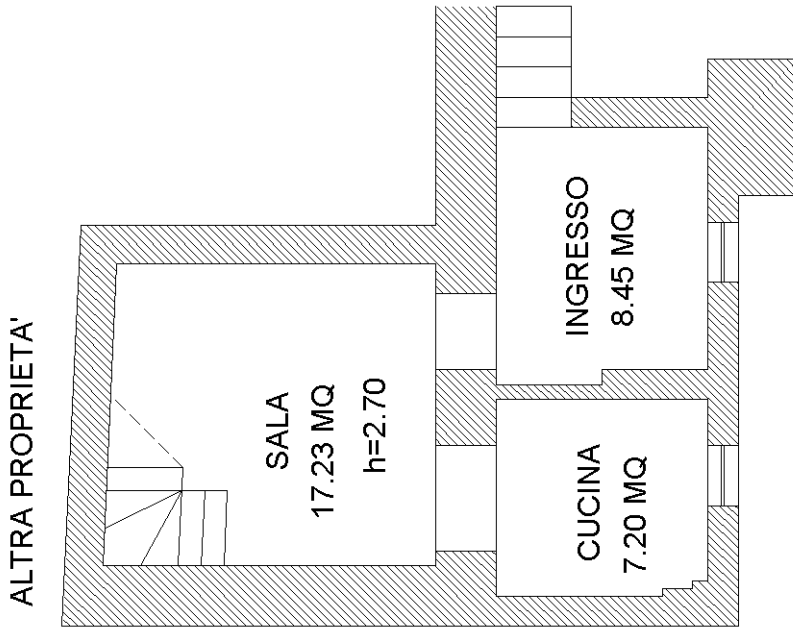

PIANTA PIANO TERRA

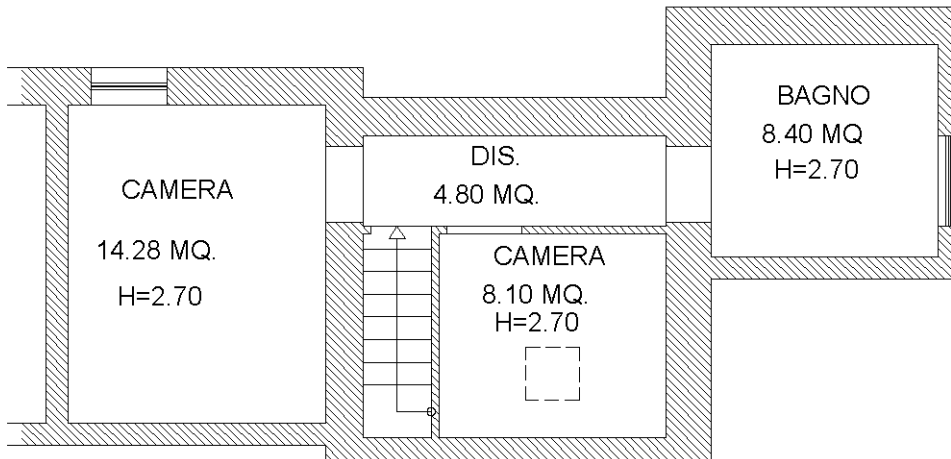

PIANTA PIANO PRIMO

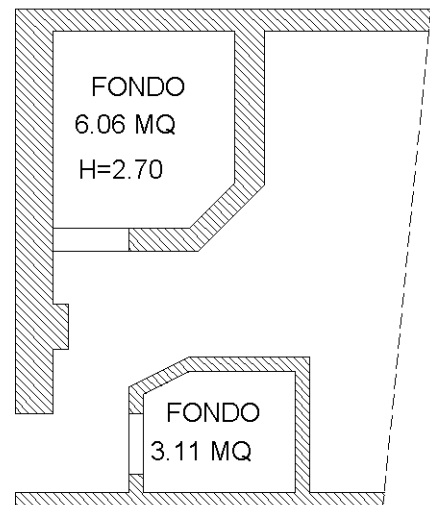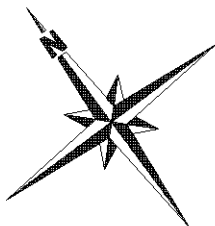

PIANTA PIANO TERRA

Ultima planimetria in atti