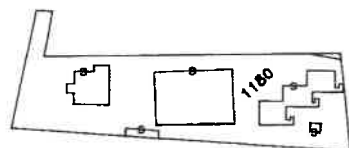




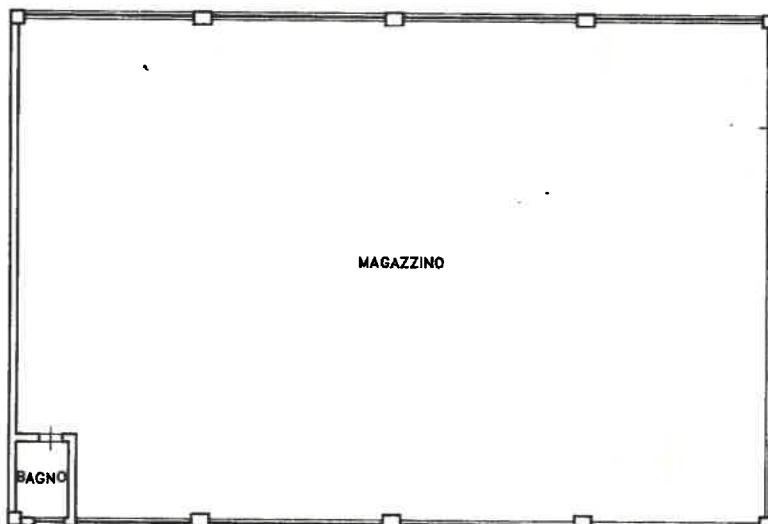
CATASTO EDILIZIO URBANO (RDL 13-4-1939, n. 652)

(LRF)
500

Planimetria di u.i.u. in Comune di TERAMO via civ. 11



PLANIMETRIA CATASTALE
SCALA 1:2000
Fg. 65 P.llo 1180
COMUNE DI TERAMO



PIANTA PIANO TERRA
H=8.00m.

ORIENTAMENTO

SCALA DI 1:200

Dichiarazione di N.C. ☒
Denuncia di variazione ☐

Compilata dal GEOM. ROTILI ROMOLO
(Titolo, cognome e nome)

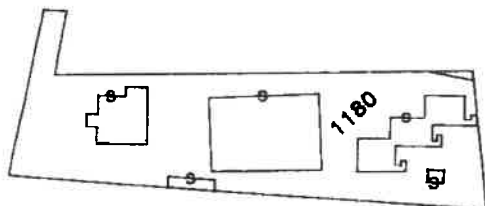
Identificativi catastali
F. 65
n. 1180 sub. 6

Iscritto all'albo de I. GEOMETRI
della provincia di TERAMO n. 798
data 1974 Firma Romolo Rutili

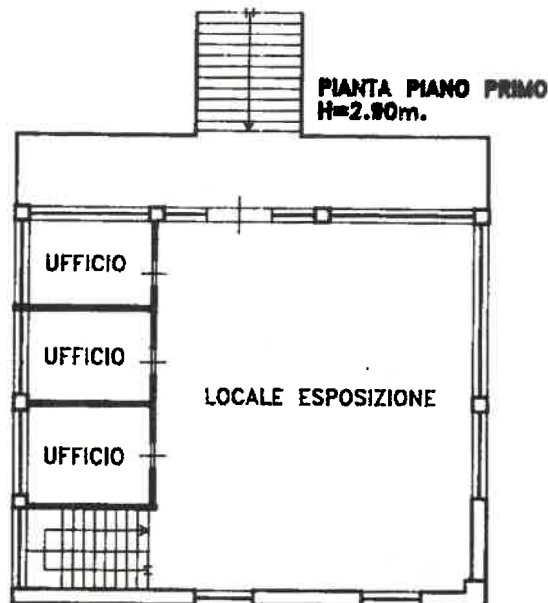
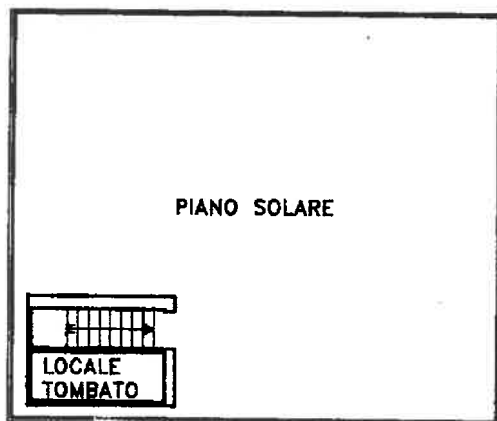
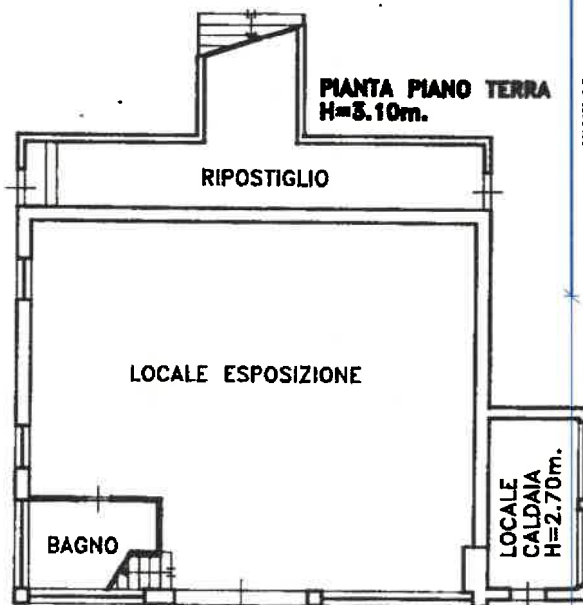


RISERVATO ALL'UFFICIO

5106


CATASTO EDILIZIO URBANO (RDL 13-4-1939, n. 652)
LIRE
500
 Planimetria di u.i.u. in Comune di TERAMO via BERNARDINO MASCI civ. 11

 PLANIMETRIA CATASTALE
SCALA 1:2000
Fg. 65 P.IIa 1180
COMUNE DI TERAMO

PIANTA PIANO SECONDO
H=2.90m.

PIANTA PIANO TERZO

PIANTA PIANO PRIMO
H=2.90m.

PIANTA PIANO TERRA
H=8.10m.

ORIENTAMENTO



SCALA DI 1: 2000

 Dichiarazione di N.C. ☒
 Denuncia di variazione ☐

 Compilata dal GEOM. ROTILI ROMOLO
 (Titolo, cognome e nome)

 Iscritto all'albo dei GEOMETRI
 della provincia di TERAMO n. 798
 data 12/07/95 Firma Romolo Rotili


RISERVATO ALL'UFFICIO

5166

Identificativi catastali

F. 65Ultima planimetria in atti 1180 sub. 5