

Agenzia delle Entrate
CATASTO FABBRICATI
Ufficio Provinciale di
Milano

Dichiarazione protocollo n. MI0007048 del 13/01/2020

Comune di Monza

Via Angelo Ramazzotti

civ. 24

Identificativi Catastali:

Sezione:

Foglio: 12

Particella: 96

Subalterno: 32

Compilata da:

Camisasca Fabio

Iscritto all'albo:

Geometri


Prov. Monza E Brianza

N. 1562


Planimetria

Scheda n. 1


Scala 1:200

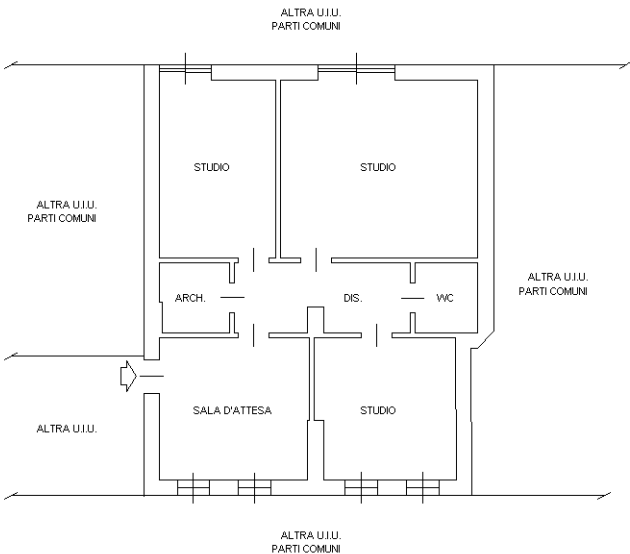

PIANTA PIANO TERRA - h. 2,95m

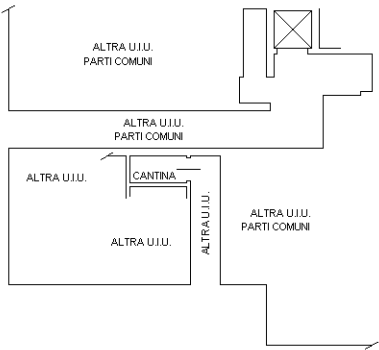

PIANTA PIANO PRIMO SOTTOSTRADA S1 (INTERRATO) - h. 2,60m

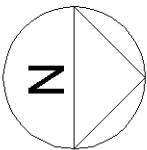

Ultima planimetria in atti