

**Agenzia delle Entrate
CATASTO FABBRICATI
Ufficio Provinciale di
Sassari**

Dichiarazione protocollo n. SS0057007 del 12/08/2019

Planimetria di u.i.u. in Comune di Olbia

Via Tre Venezie

civ. 39/41

Identificativi Catastali:

Sezione:

Foglio: 36

Particella: 1166

Subalterno: 4

Compilata da:

Demuro Giovanni

Iscritto all'albo:


Geometri

Prov. Sassari


N. 02137

Scheda n. 1


Scala 1:200

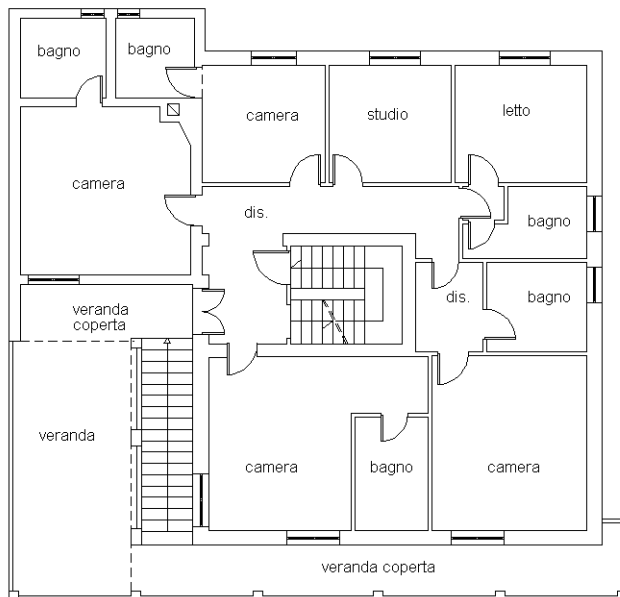

PIANTA PIANO PRIMO

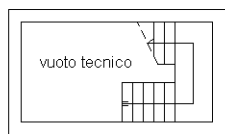


PIANTA PIANO INTERRATO

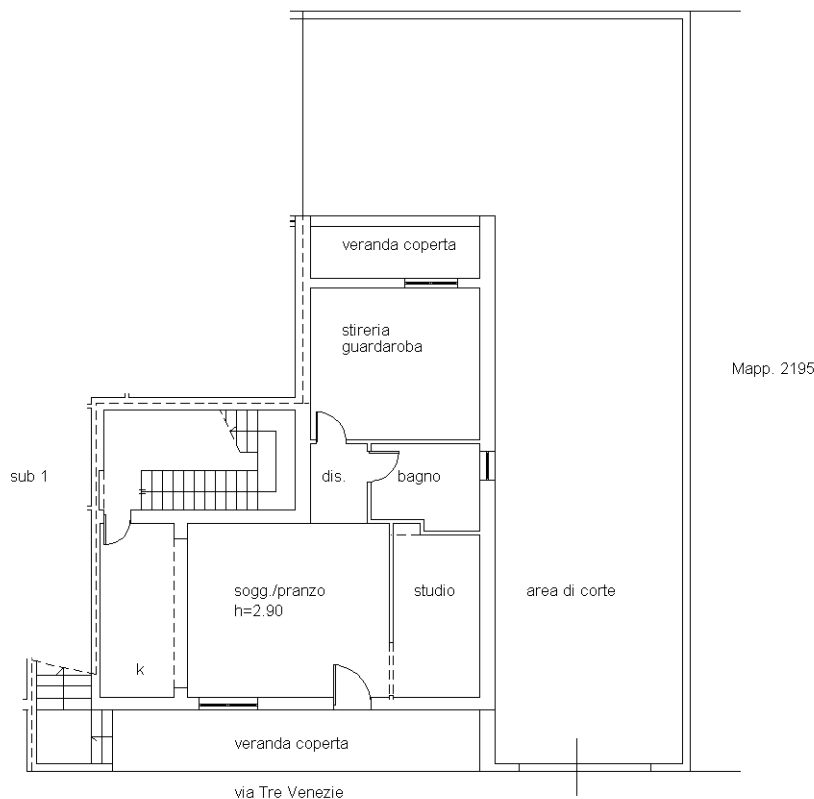

PIANTA PIANO TERRA

Mapp. 2195

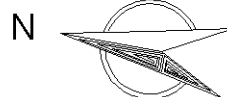

Ultima planimetria in atti