


CESPITE 5
ALLEGATO 02:
“DOCUMENTAZIONE CATASTALE”

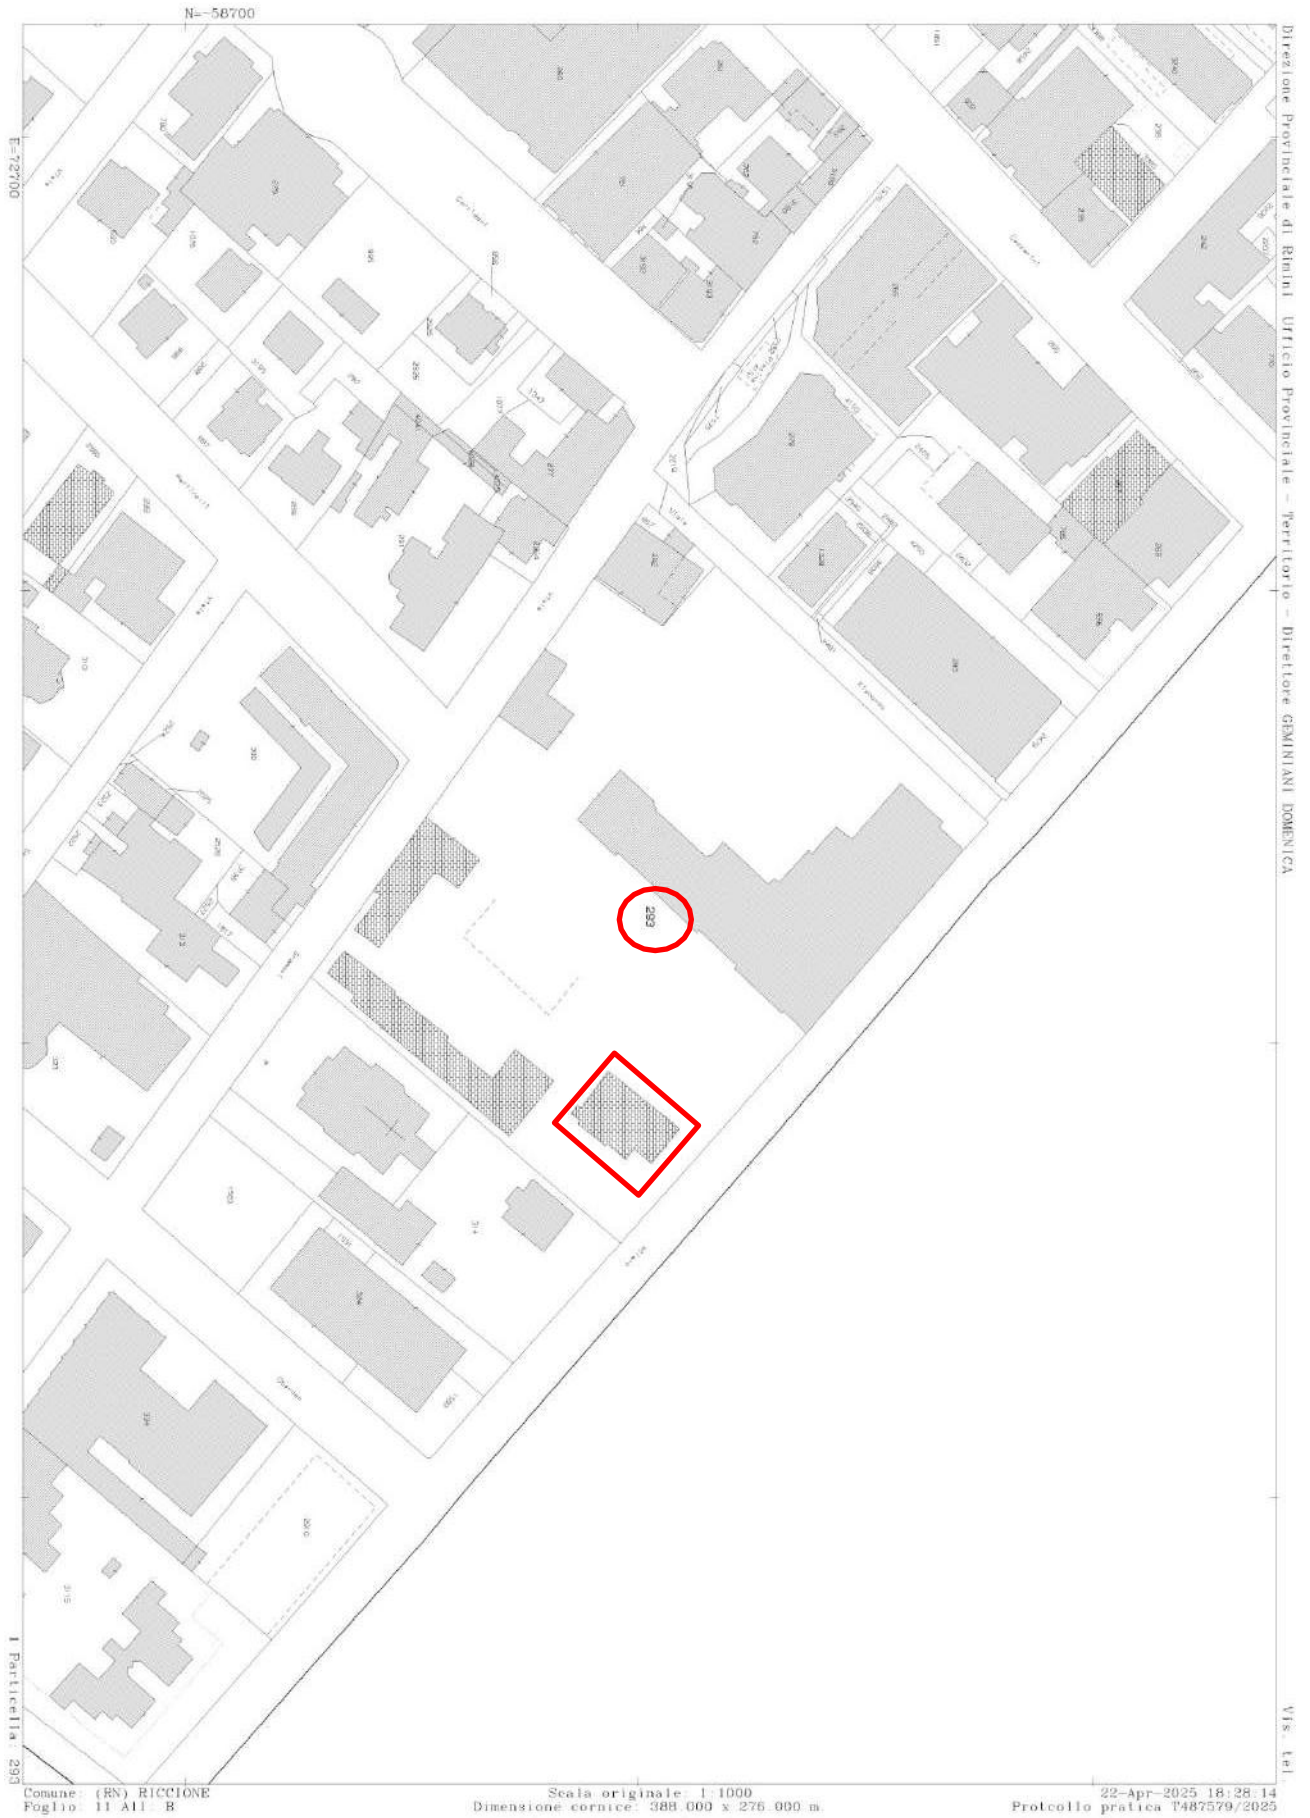


ELABORATO PLANIMETRICO	
Compilato da: Ottaviani Guido	
Iscritto all'albo: Geometri	
Prov. Rimini	N. 00699

Agenzia delle Entrate
CATASTO FABBRICATI
Ufficio Provinciale di
Rimini

Comune di Riccione	Protocollo n. RN0047130 del 14/09/2021
Sezione: Foglio: 11 Particella: 293	Tipo Mappale n. 46727 del 09/09/2021
Dimostrazione grafica dei subalterni	
Scala 1 : 500	

PAG. 1 DI 6

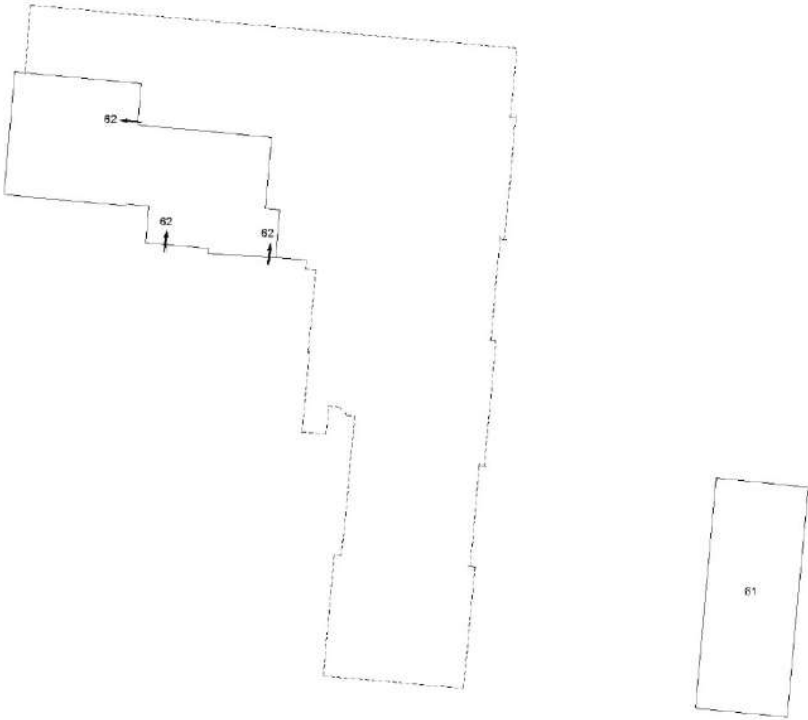

PIANO PRIMO SOTTOSTRADA



Agenzia delle Entrate
CATASTO FABBRICATI
Ufficio provinciale di Rimini


ELABORATO PLANIMETRICO		Compilato da: Ottaviani Guido	Iscritto all'albo: Geometri		Prov. Rimini	N. 00699
Comune di Riccione	Sessione:	Foglio: 11	Particella: 293	Protocollo n.	RN0047130	del 14/09/2021
Dimostrazione grafica dei subalterni		Tipo Mappale n. 46727 del 09/09/2021 Scala 1 : 500				

PA 01/06

Data: 13/04/2025 - n. T36092 - Richiedente: Telematico
Totale schede: 6 - Formato di acquisizione: A3(297x420) - Formato stampa richiesto: A3(297x420) - Fattore di scala non utilizzabile
Ultima planimetria in atti






ELABORATO PLANIMETRICO	Compilato da: Ottaviani Guido	Iscritto all'albo: Geometri	Prov. Rimini	N. 00599
Comune di Riocione		Sezione:	Particella: 293	
Dimostrazione grafica dei subalterni		Protocollo n. RN0047130 del 14/09/2021 Tipo Mappale n. 46727 del 03/09/2021 Scala 1 : 500		

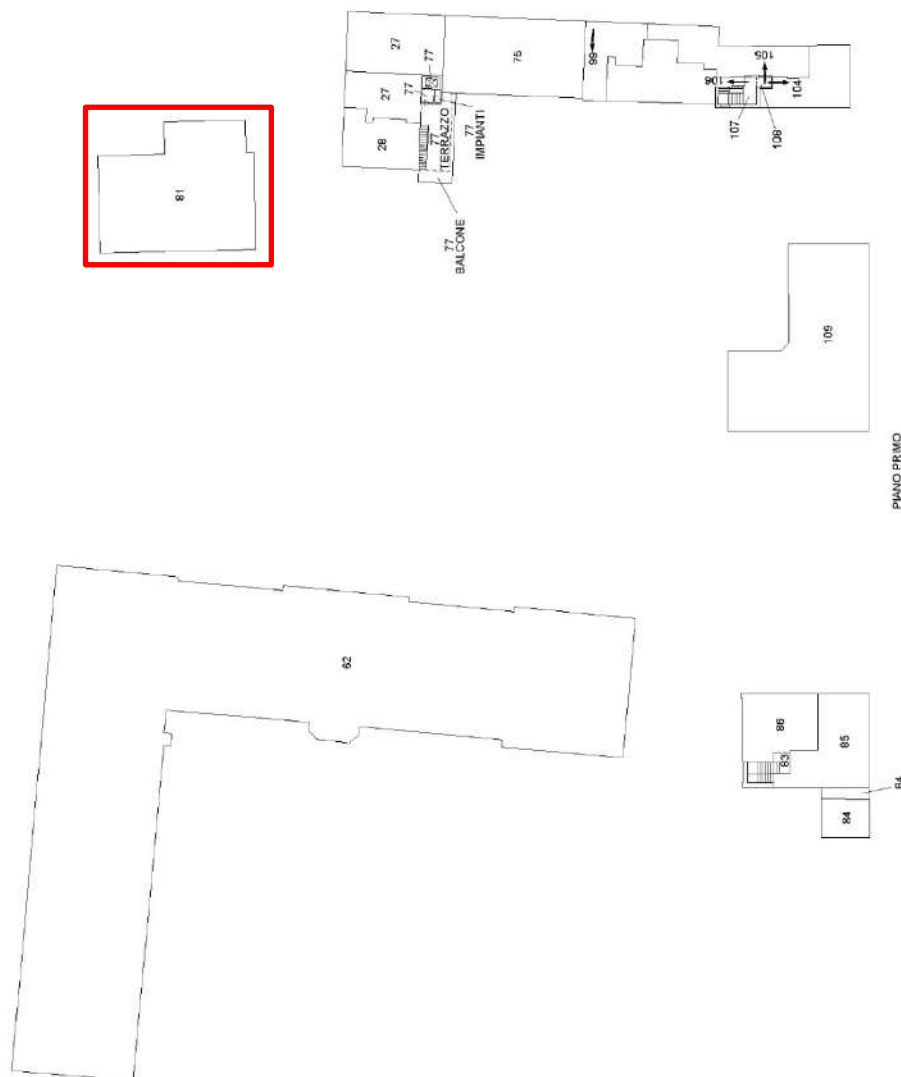

PIANO PRIMO

Agenzia delle Entrate
CATASTO FABBRICATI
Ufficio provinciale di Rimini

ELABORATO PLANIMETRICO	Compilato da: Ottaviani Guido	Iscritto all'albo: Geometri	Prov. Rimini	N. 00699
Comune di Riccione	Sezione: Foglio: 11	Particella: 293	Protocollo n. RN0047130	dal 14/09/2021
Dimostrazione grafica dei subalterni	Tipo Mappale n. 45727 dal 09/09/2021 Scala 1 : 500			

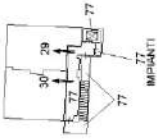
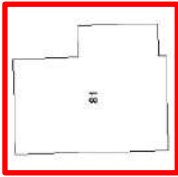
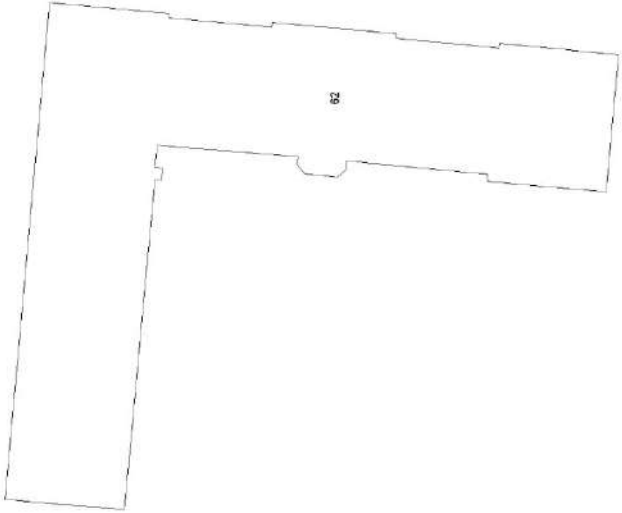


PIANO SECONDO



Agenzia delle Entrate
CATASTO FABBRICATI
Ufficio provinciale di Rimini

ELABORATO PLANIMETRICO	Compilato da: Ottaviani Guido	Iscritto all'albo: Geometri	Prov. Rimini	N. 00599
Comune di RICCIONE	Sessione:	Foglio: 11	Particella: 293	Protocollo n. RN0047130 del 14/09/2021
Dimostrazione grafica dei subalterni	Tipo Mappale n. 46727 del 09/09/2021 Scala 1 : 500			

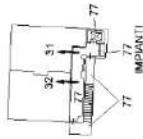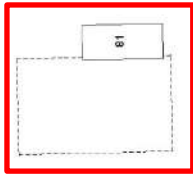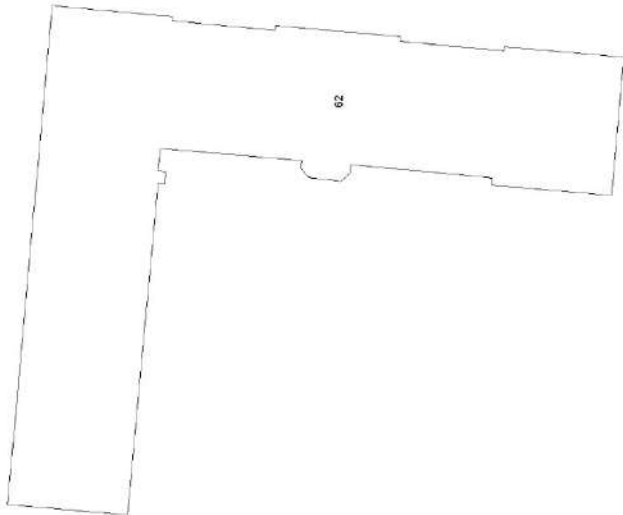

PIANO TERZO



Agenzia del Territorio CATASTO FABBRICATI Ufficio Provinciale di Rimini	Dichiarazione protocollo n. RN0150804 del 25/09/2009	
	Planimetria di u.i.u. in Comune di Riccione	
	Via Milano	civ. 64
	Identificativi Catastali:	Compilata da:
	Sezione:	Pierucci Pierpaolo
	Foglio: 11	Iscritto all'albo:
	Particella: 293	Geometri
	Subalterno: 80	Prov. Rimini
		N. 1100

Scheda n. 1

Scala 1:200

The floor plan shows a rectangular building layout. At the top left is a small room labeled 'C.T. H.210'. Below it is a staircase area with 'H200' and 'H300' labels. To the right of the staircase is a kitchen area labeled 'CUCINA'. Further right is a bathroom area labeled 'WC' and 'SPOGL'. Below the kitchen is an 'Office' and a 'Dispenza'. The central part of the plan is a large 'RISTORANTE' area with two sections, each labeled 'H2,98'. At the bottom is another 'RISTORANTE' section labeled 'H3,43'. On the left side of the main restaurant area are two more bathroom sections labeled 'WC ANTIL' and 'WC ANTIL'. A north arrow points towards the bottom right.

PIANO TERRA

H 2,98 ML.

N

Ultima planimetria in atti

Compilata da:
Pierucci Pierpaolo
Iscritto all'albo:
Geometri
Prov. Rimini

