

ALLEGATO N. 7

ESTRATTO PLANIMETRIE ULTIMO STATO AUTORIZZATO

COMUNE DI TORINO
Str. Del Drosso n° 128/23

OGGETTO: Elaborato grafico allegato a Denuncia
d'Inizio Attività ai sensi dell'artt. 22 e 23
del D.P.R. n° 380 del 06.06.2001

TAVOLA (1/2): Estratti 1:5000-1:1000;
Piante 1:100.


LA PROPRIETA' : LE LEVANNE soc. semplice

IL PROGETTISTA: FORMATO geom. Eugenio
C.so Monte Cuoco n. 71/C - 10141 Torino
Tel. 011.380.41.96 - Fax. 011.380.61.25

LA PROPRIETA' : **IL PROGETTISTA:**

CITTA' DI TORINO
011134 26LUG04
SETTORE PROCEDURE
AMMINISTRATIVE EDILIZIE


ESTRATTO DI P.R.G.C.
1:5000

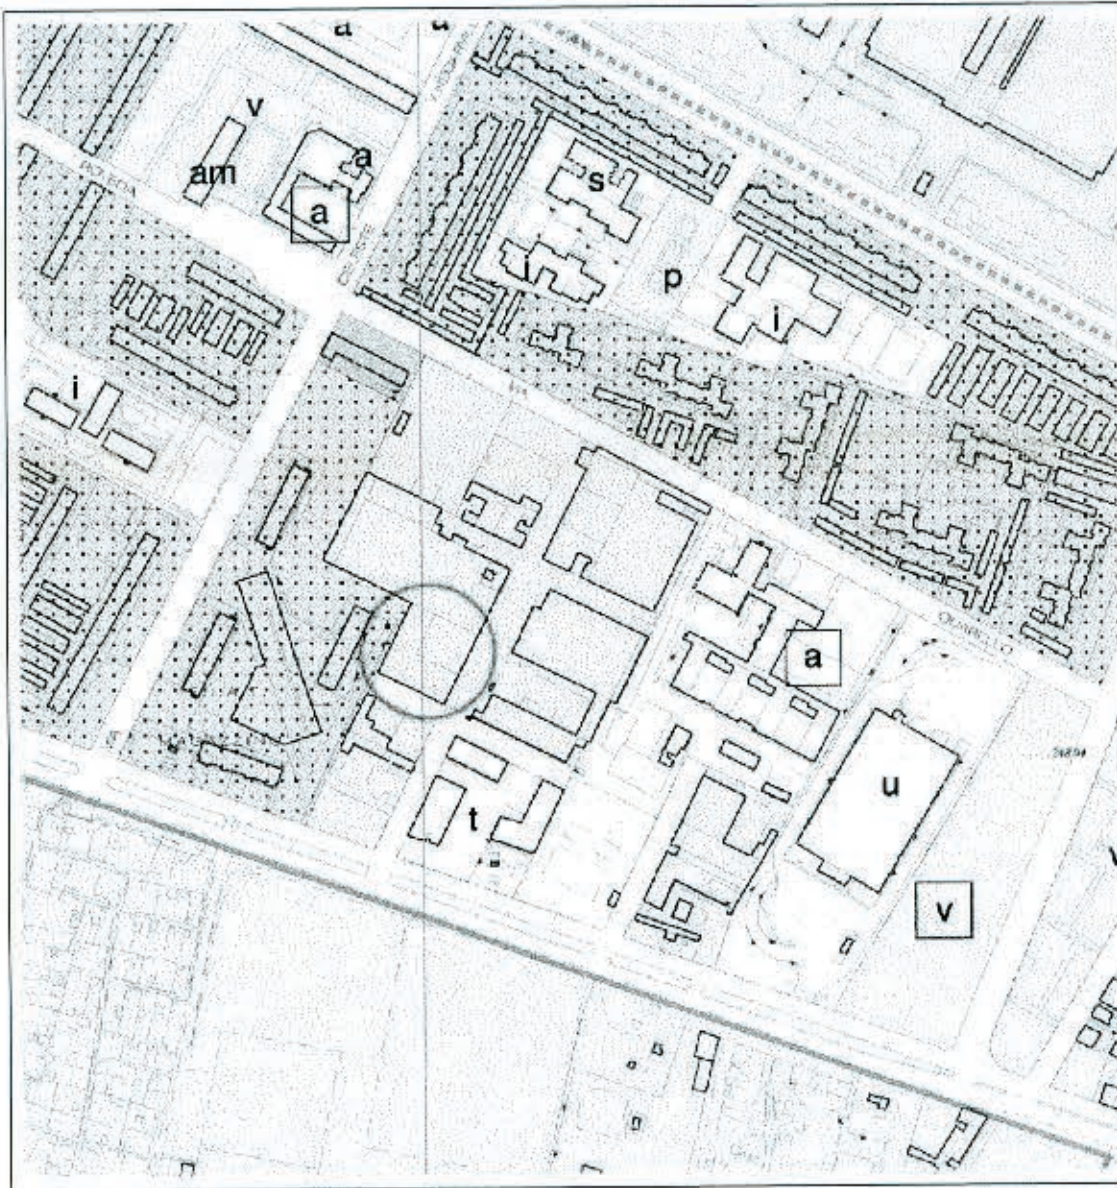


ESTRATTO AEREO FOTOGRAMM.
1:1000



PIANTA PIANO TERRA (1° f.t.)
Stato Post Opere

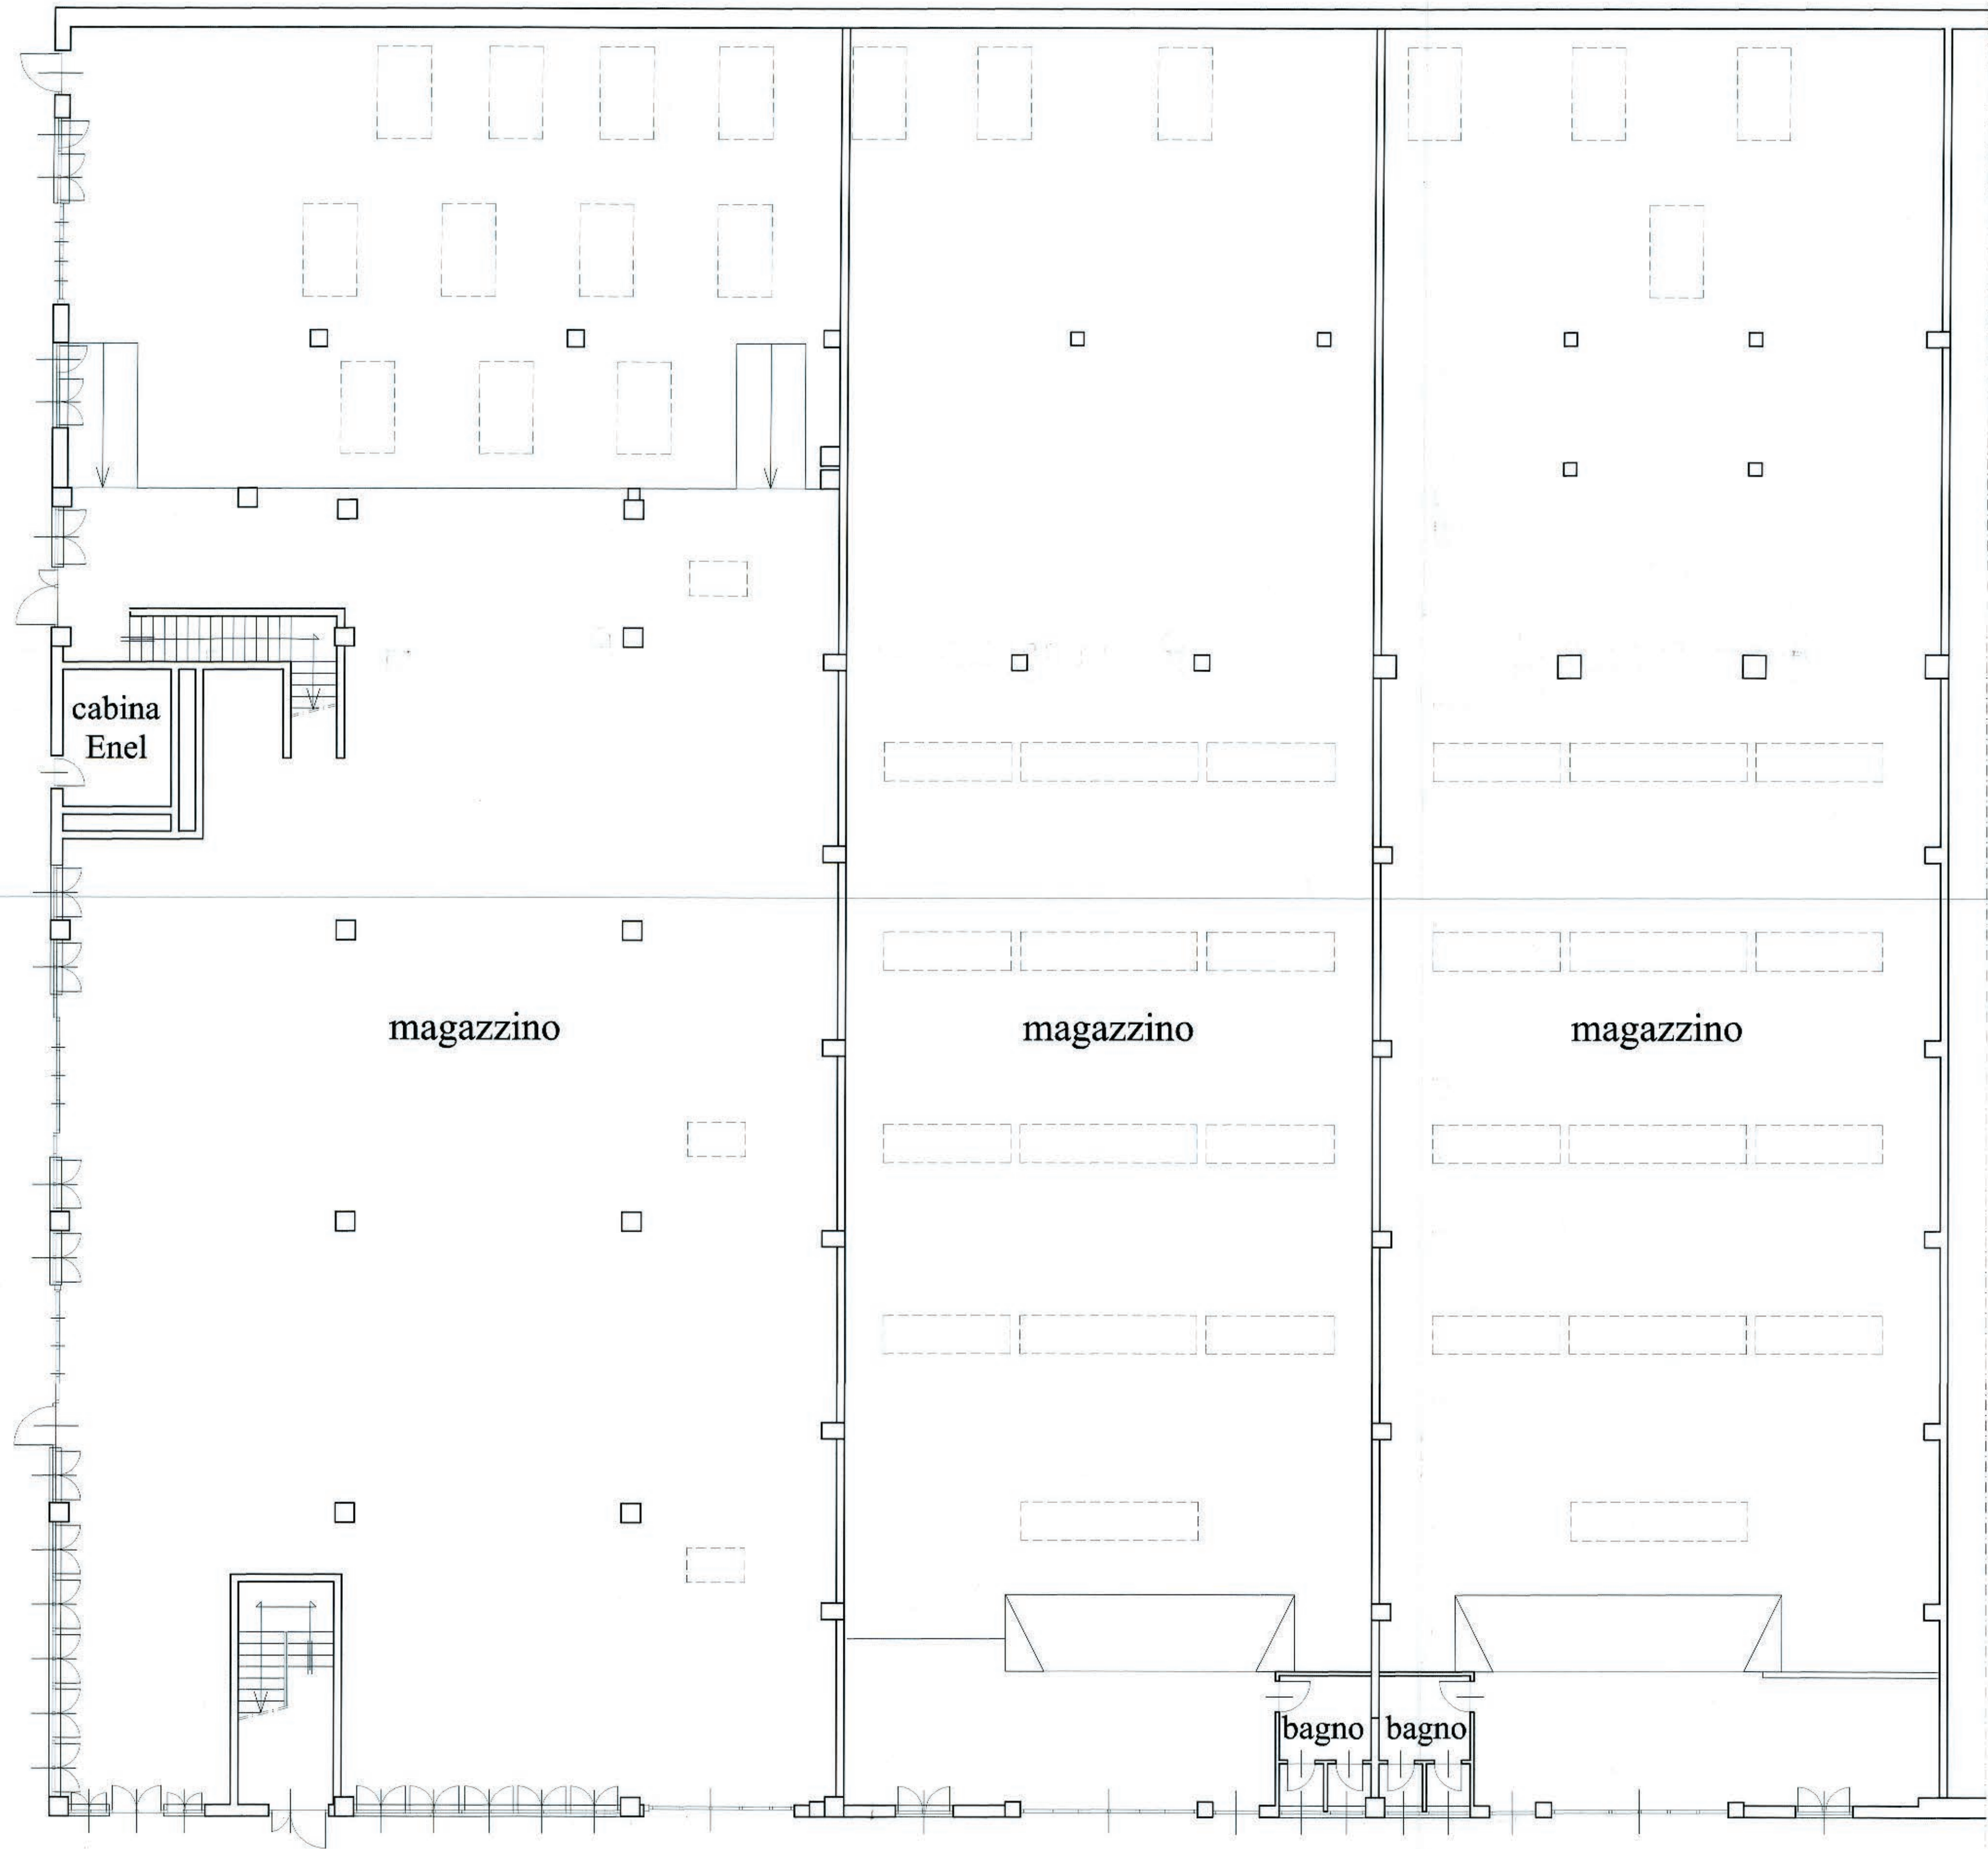

PIANTA PIANO PRIMO (2° f.t.)
Stato Post Opere

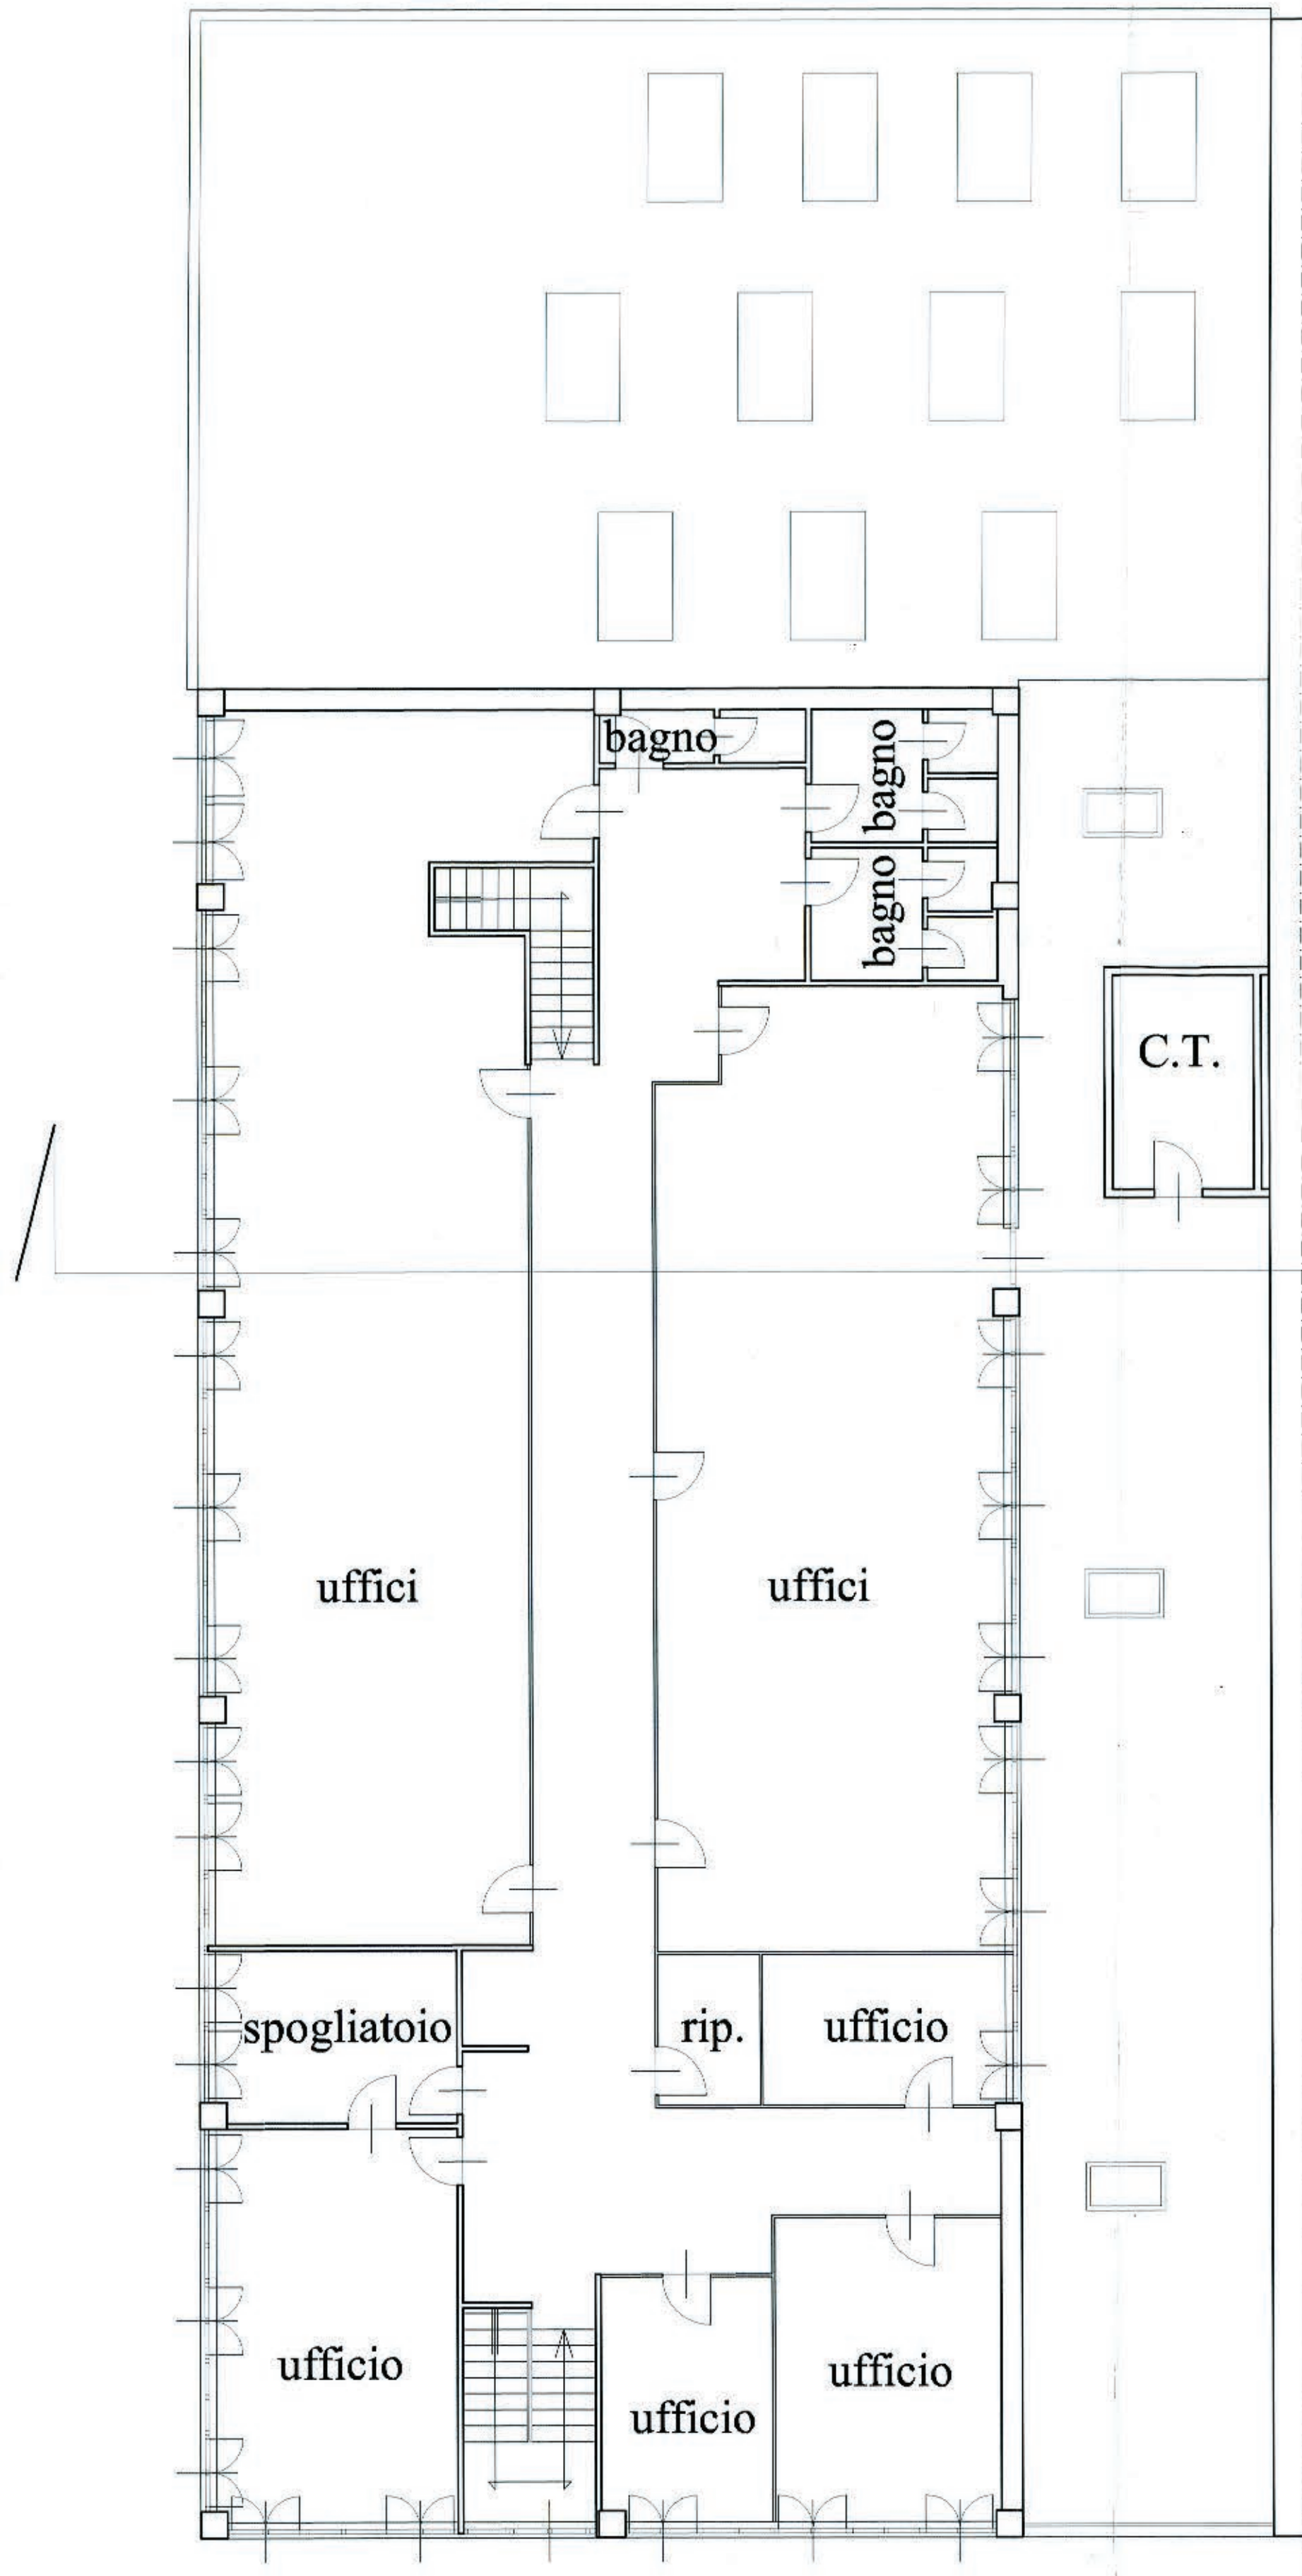

COMUNE DI TORINO
Str. Del Drosso n° 128/23

OGGETTO: Elaborato grafico allegato a Denuncia
d'Inizio Attività ai sensi dell'artt. 22 e 23
del D.P.R. n° 380 del 06.06.2001

TAVOLA: Estratti 1:5000-1:1000;
Piante e Sezione 1:100.


LA PROPRIETA': LE LEVANNE soc. semplice

IL PROGETTISTA: FORMATO geom. Eugenio/
C.so Monte Cuoco n. 71/C - 10141 Torino
Tel. 011.380.41.96 - Fax. 011.380.41.25


LA PROPRIETA':

IL PROGETTISTA:


ESTRATTO DI P.R.G.C.
1:5000

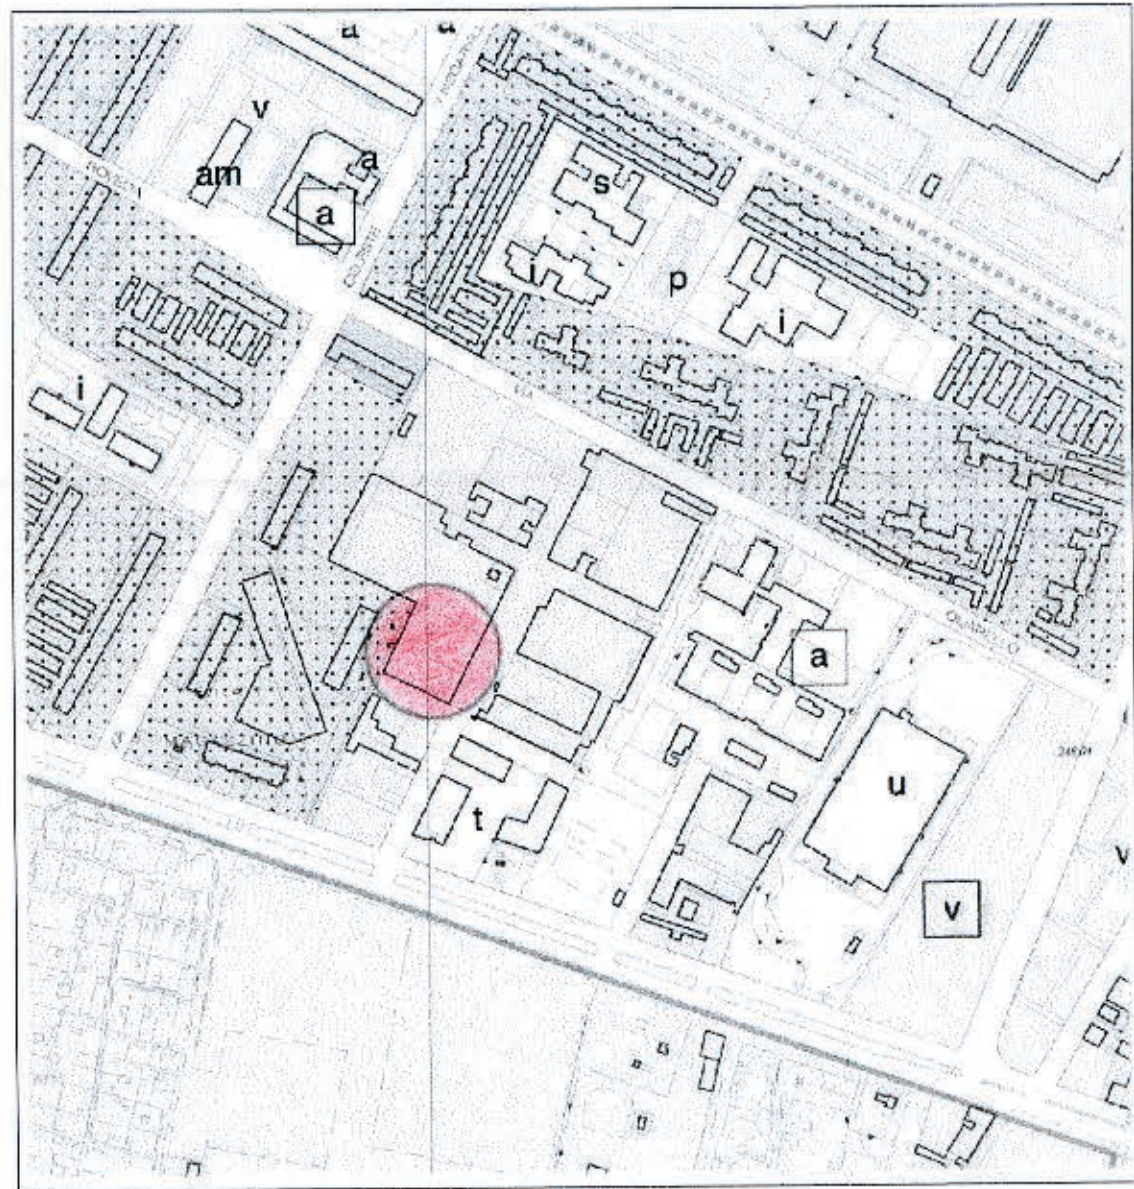

ESTRATTO AEREO FOTOGRAMM.
1:1000

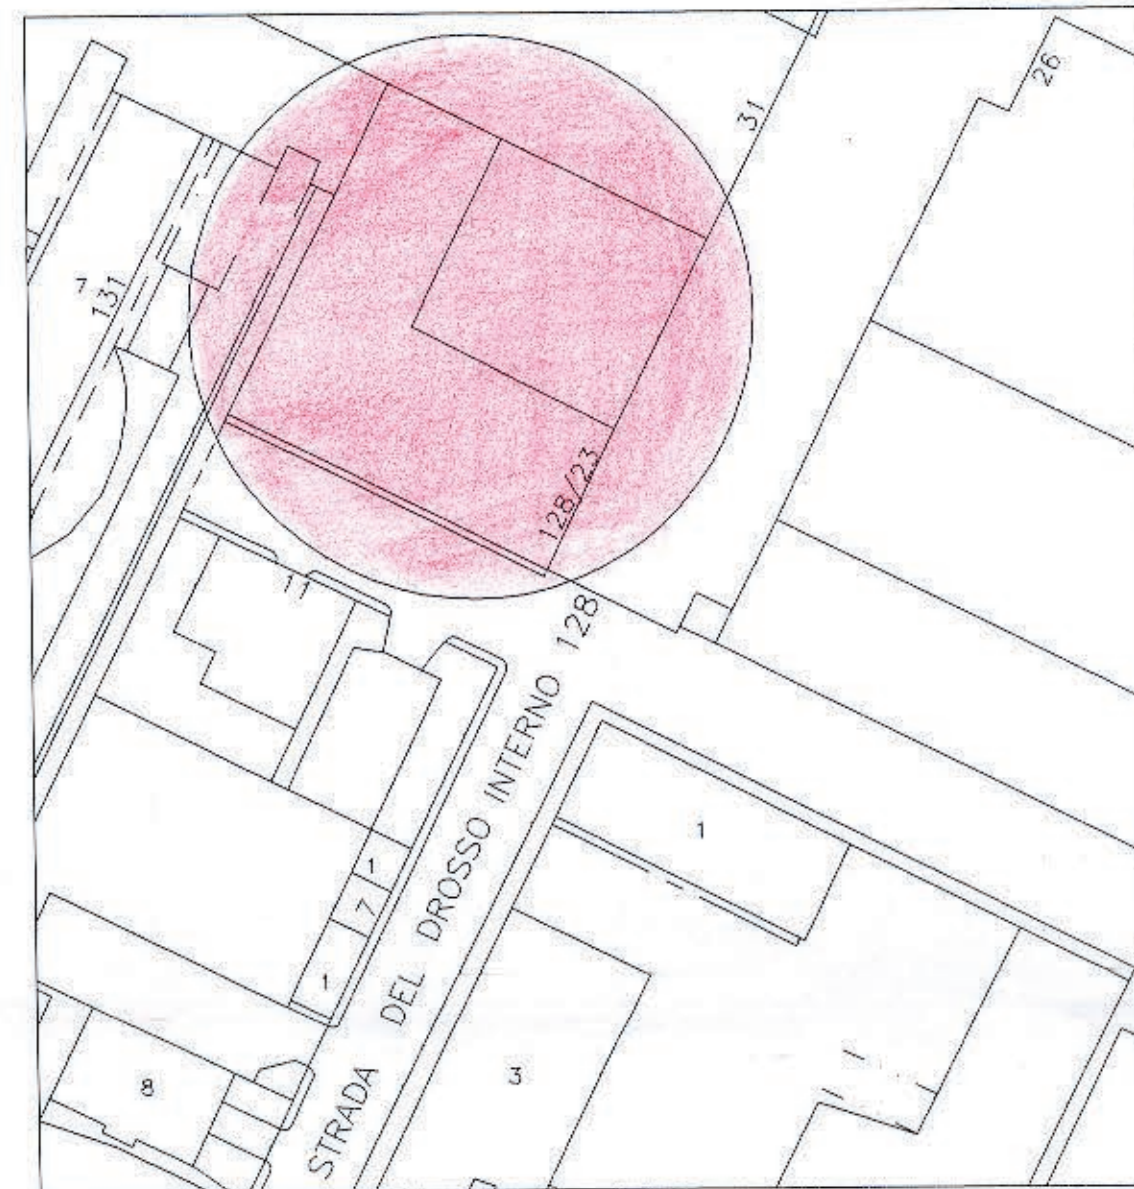


PIANTA PIANO TERRA (1° f.t.) Stato Post Opere

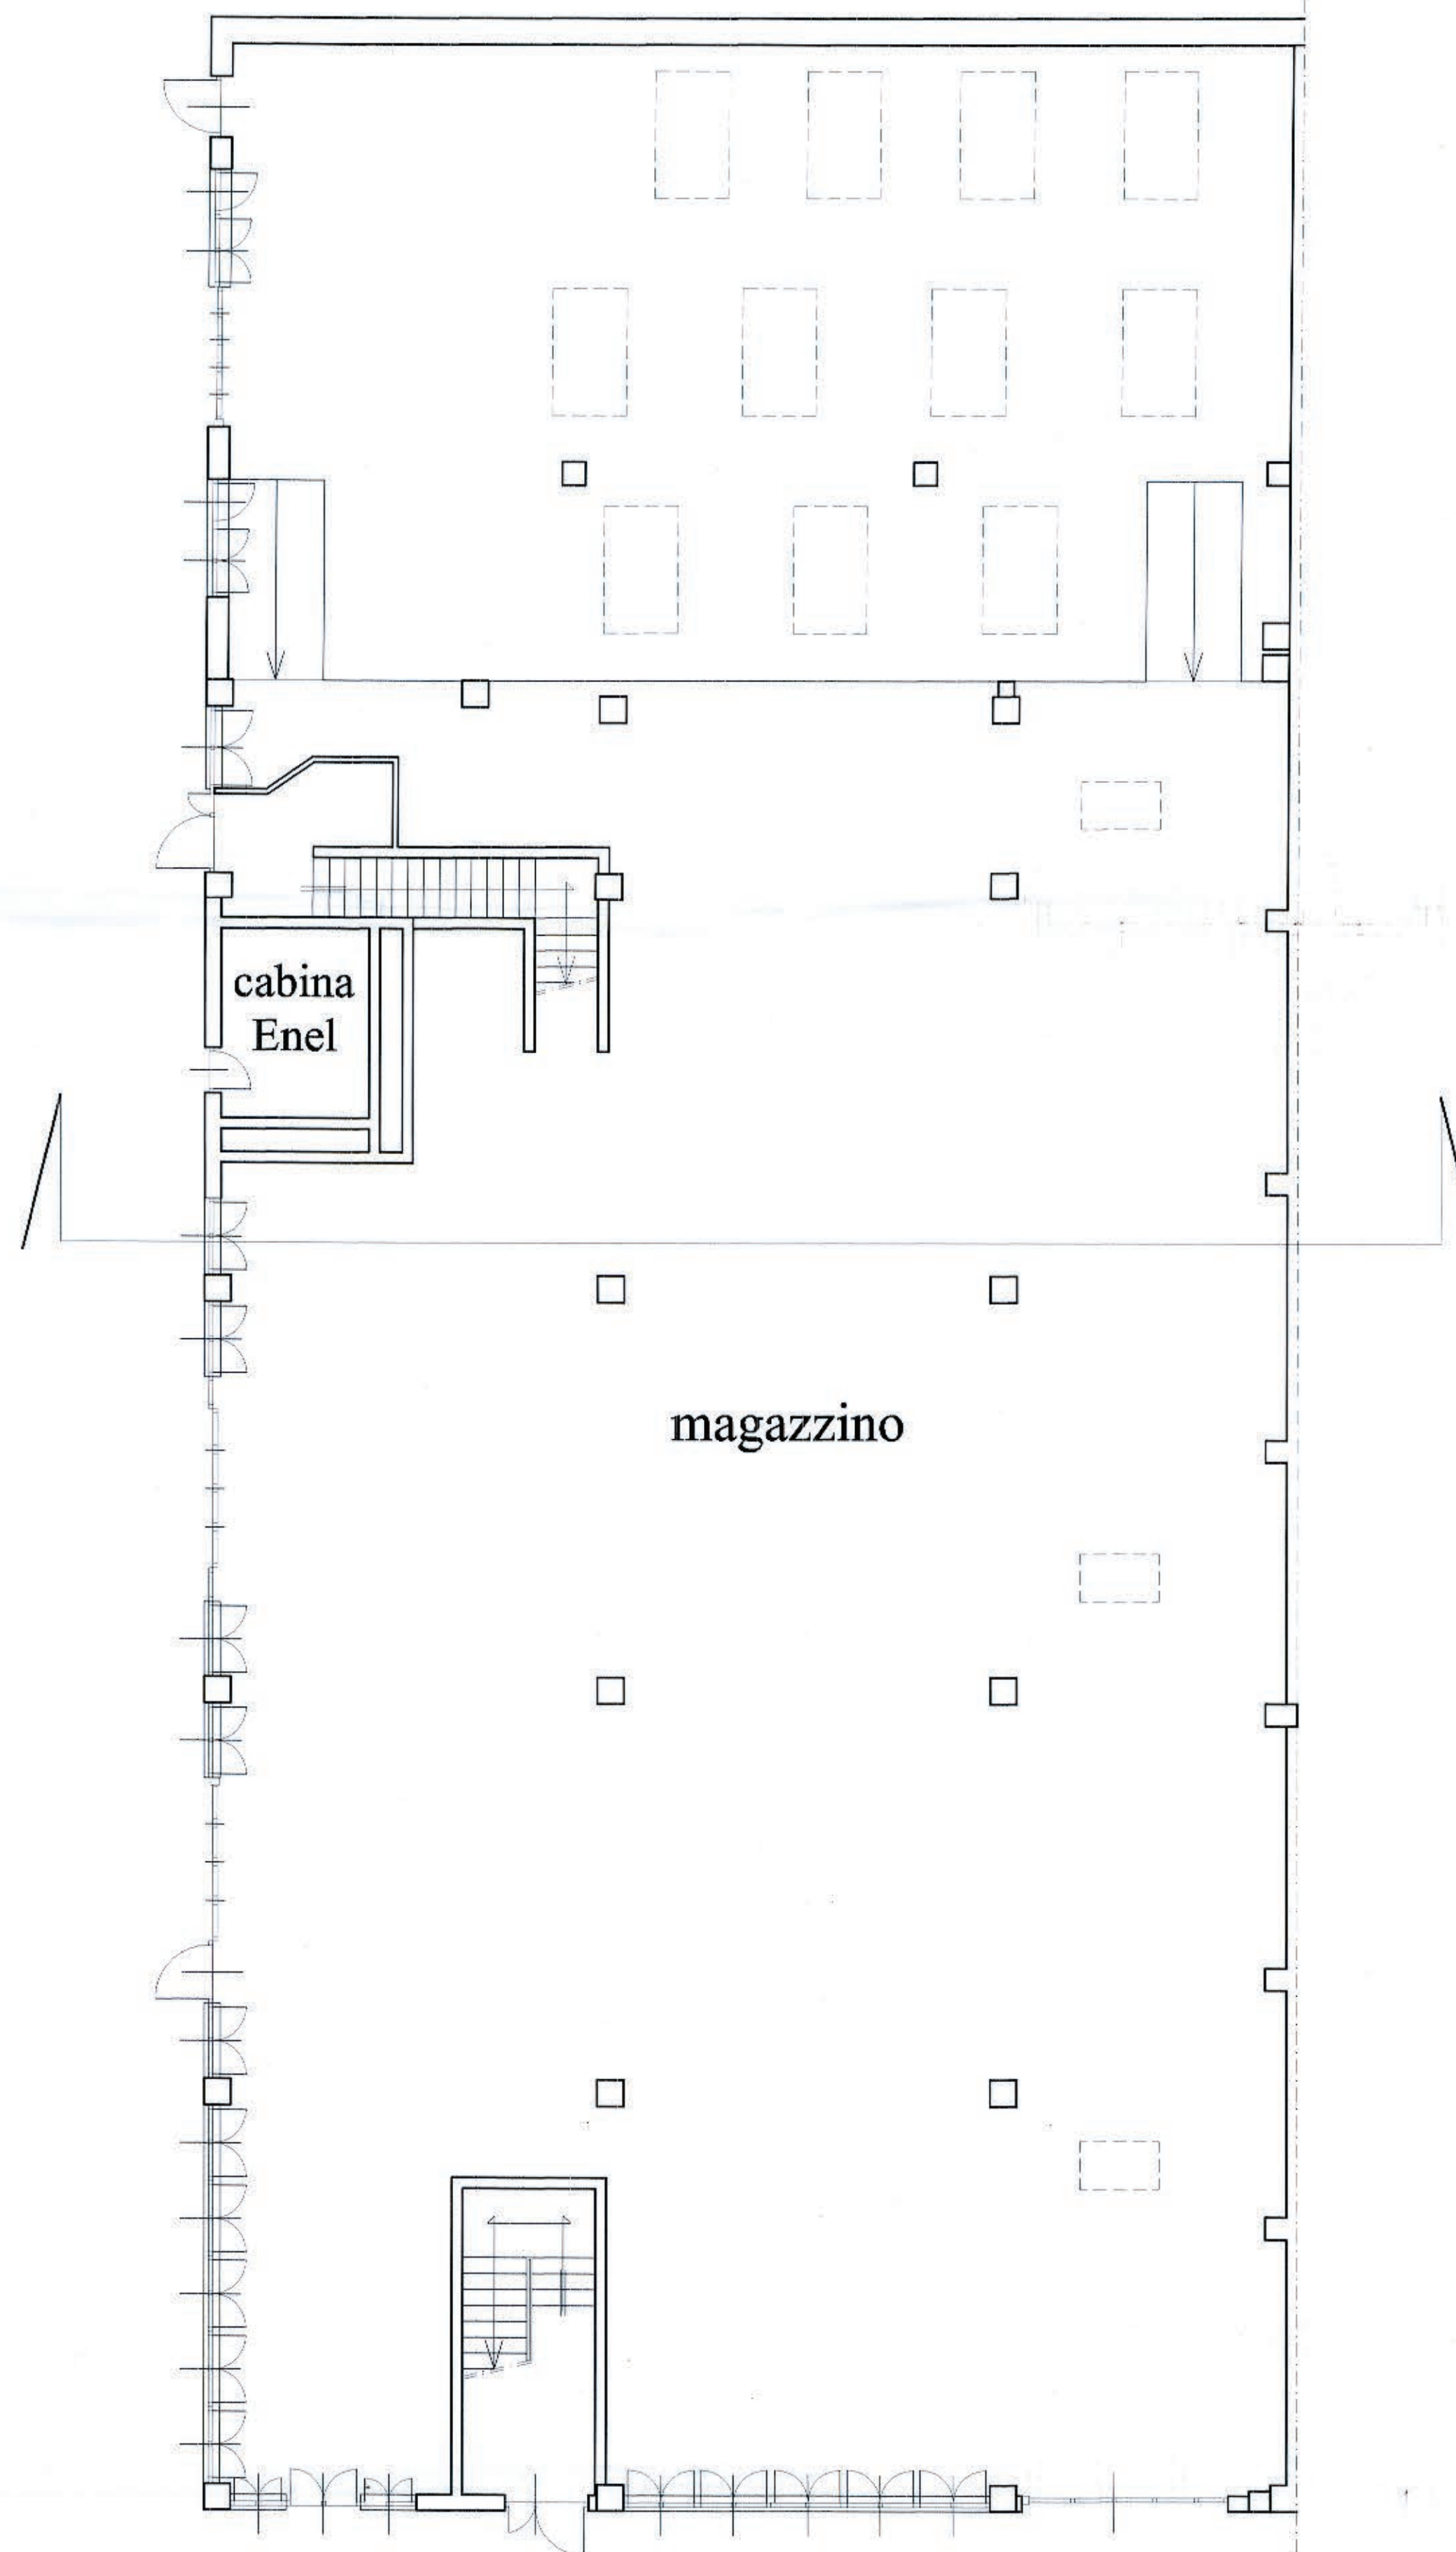


PIANTA PIANO PRIMO (2° f.t.) Stato Attuale - Invariato


come da Dia presentata il 26/07/2004 Prot. 2004-9-11134

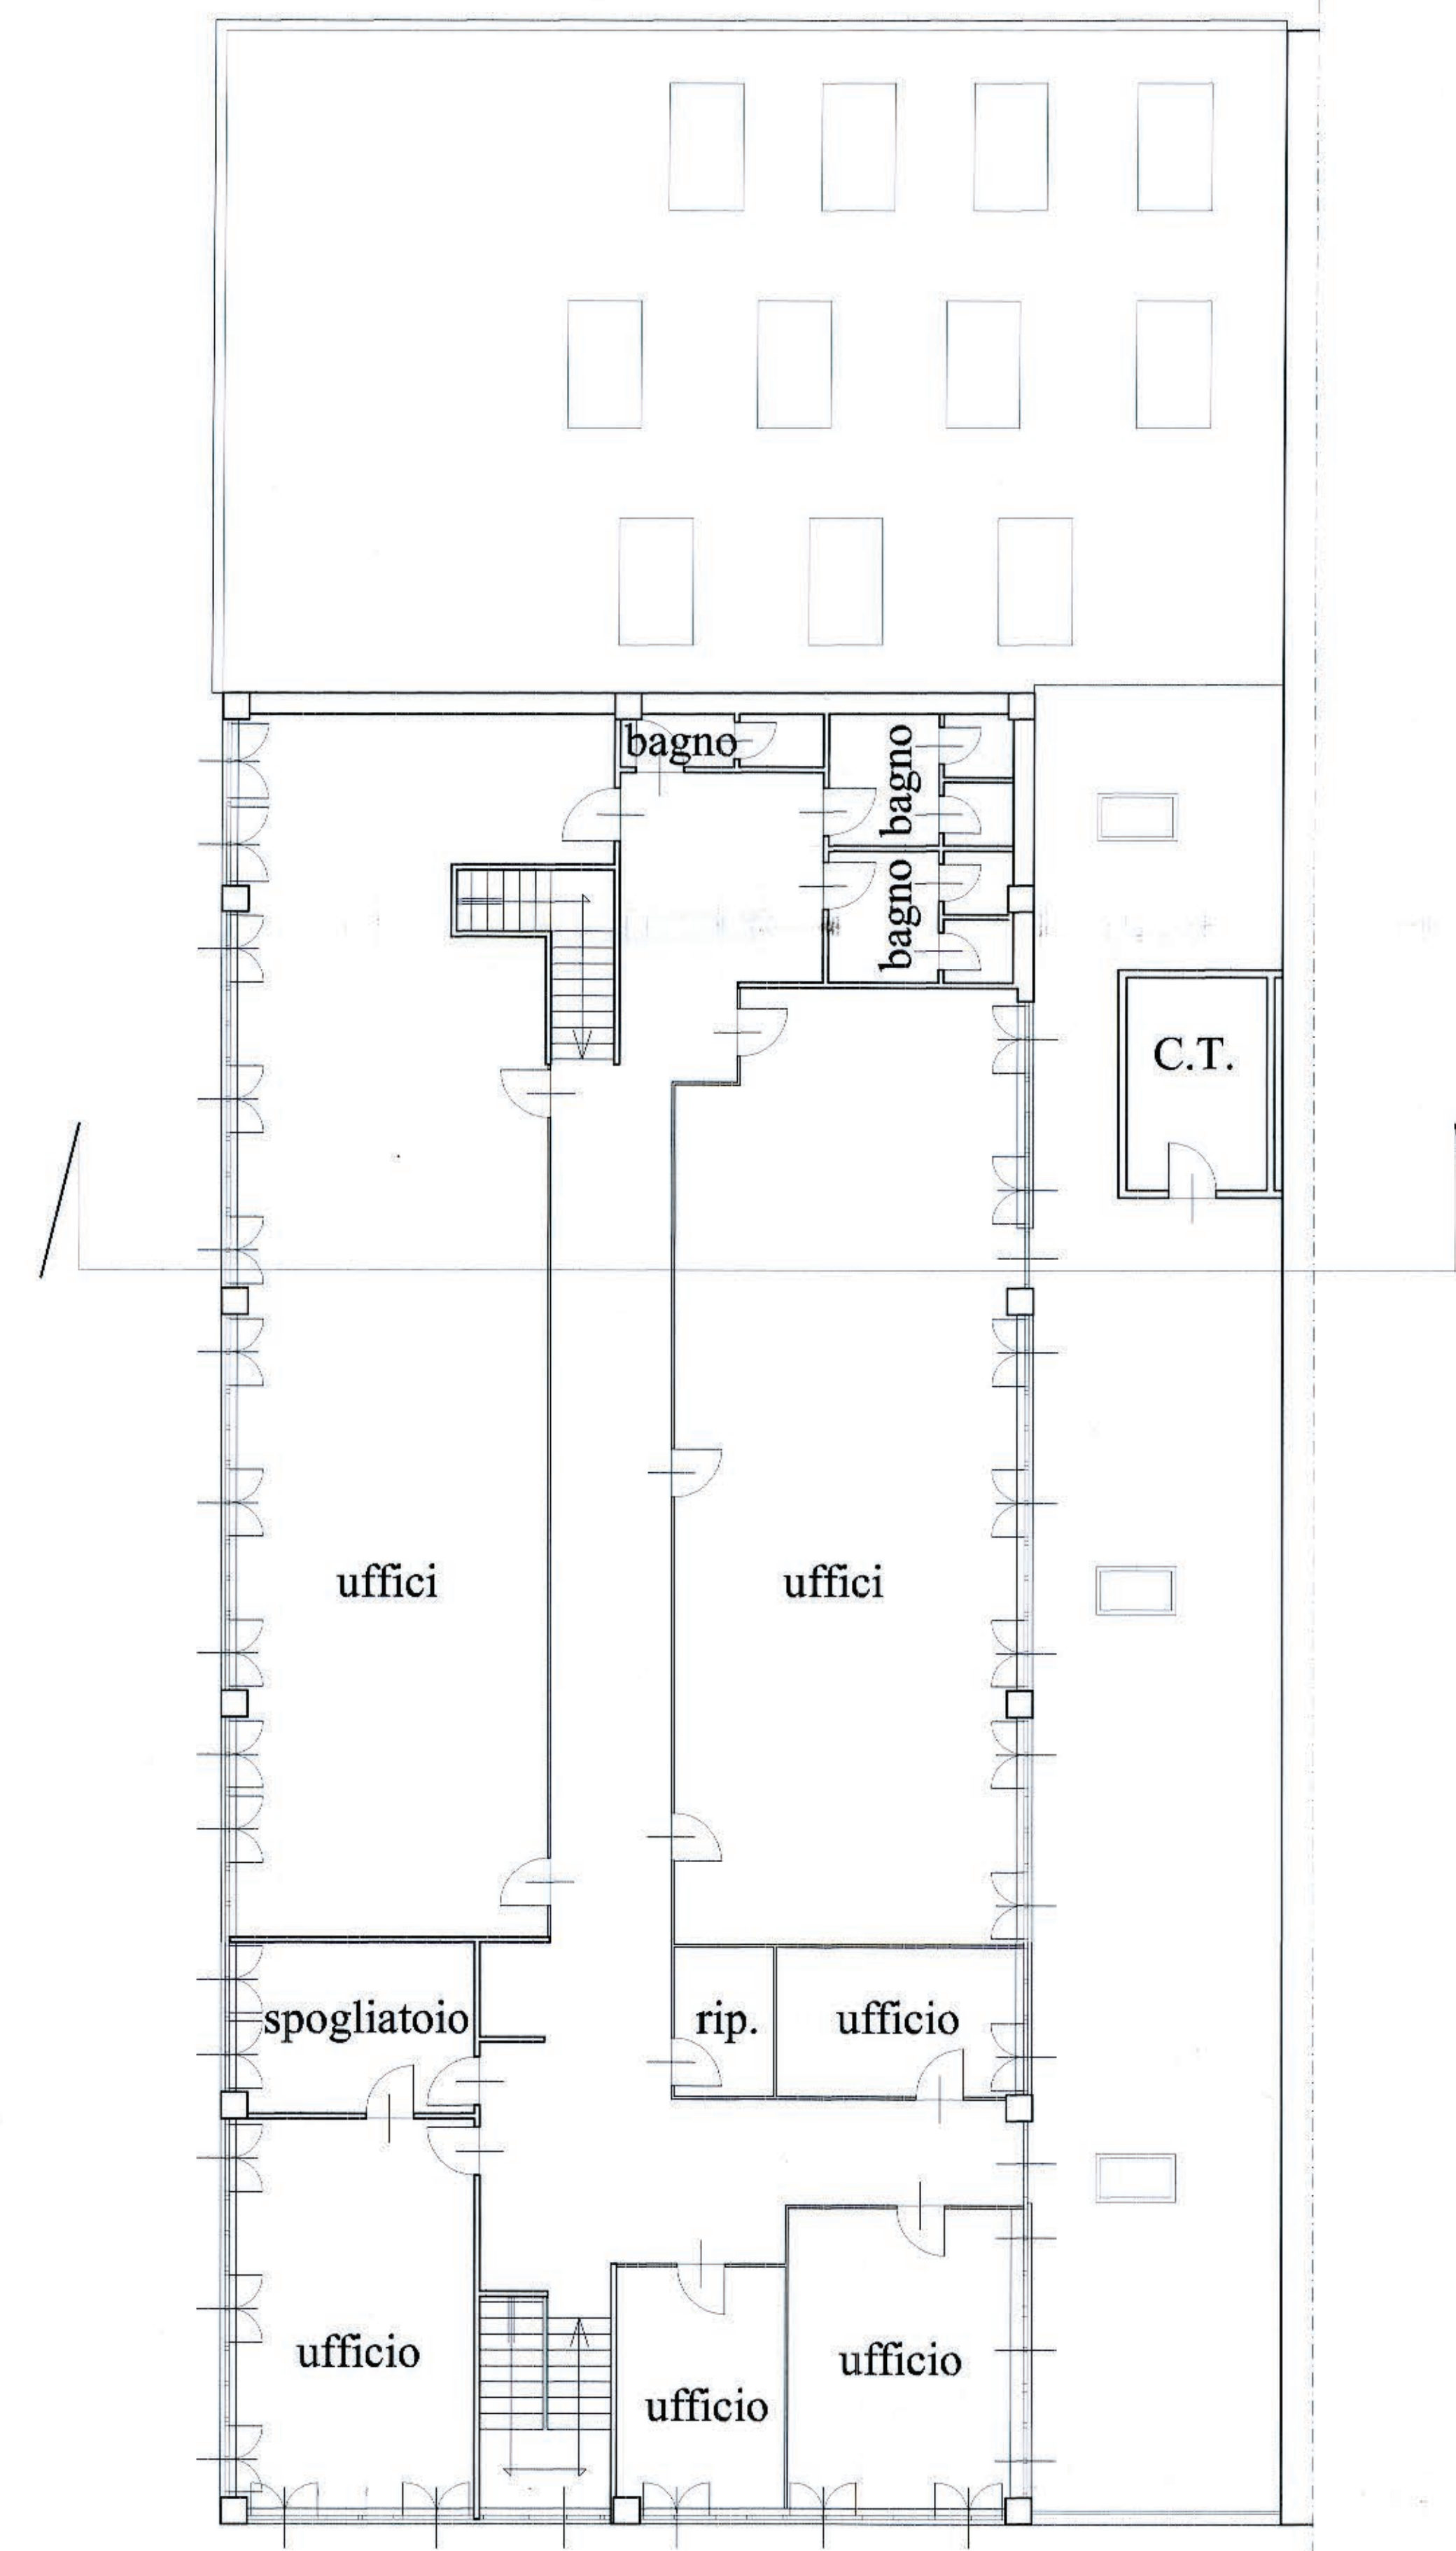


SEZIONE LONGITUDINALE

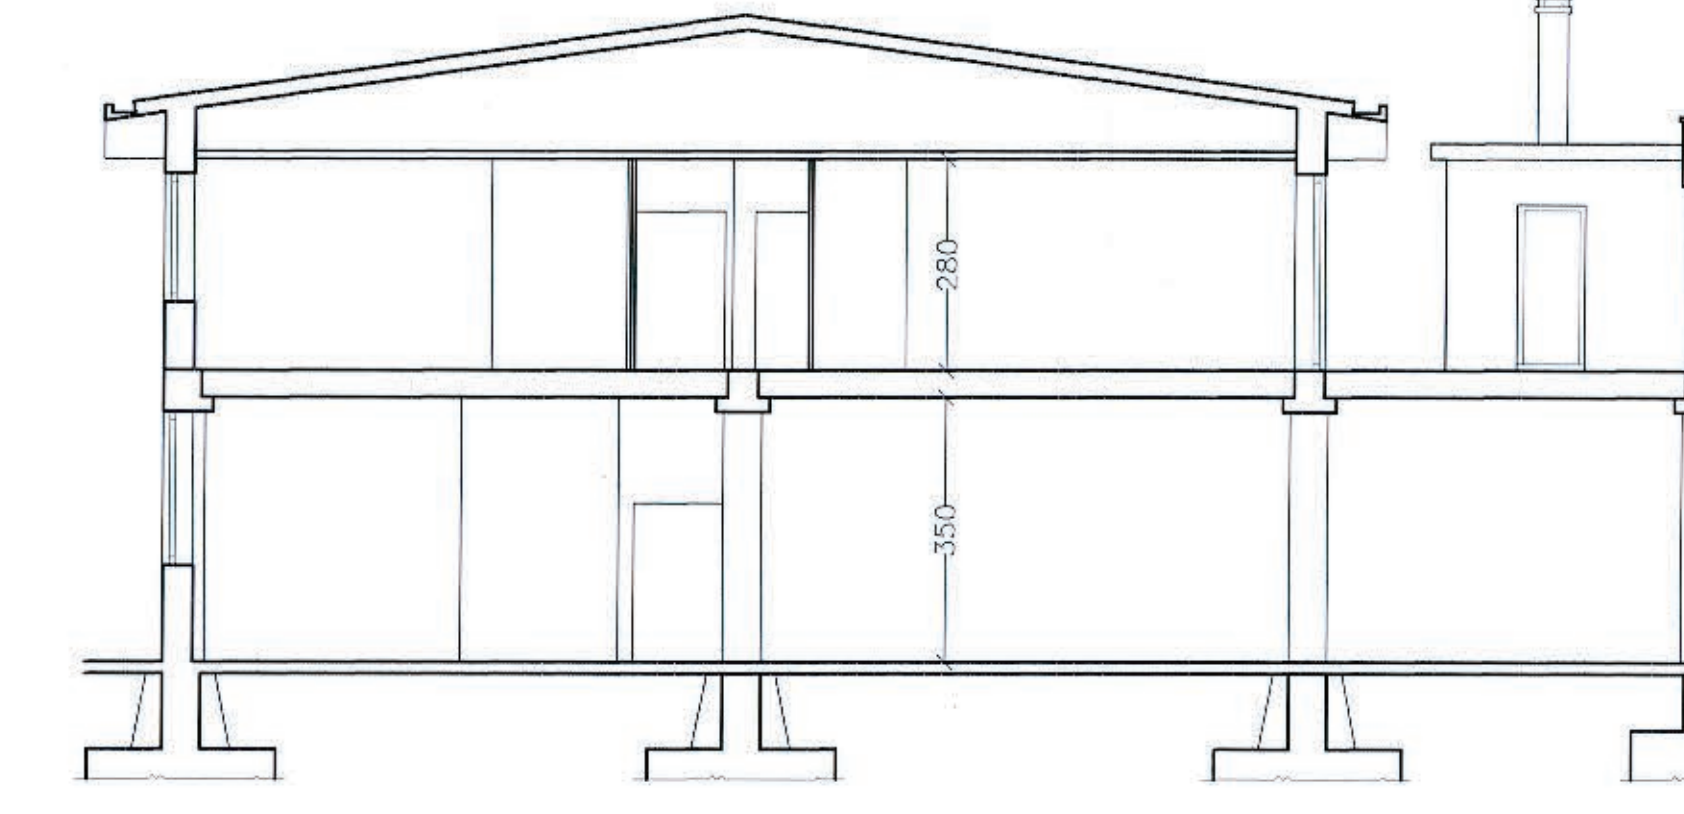

Stato Attuale

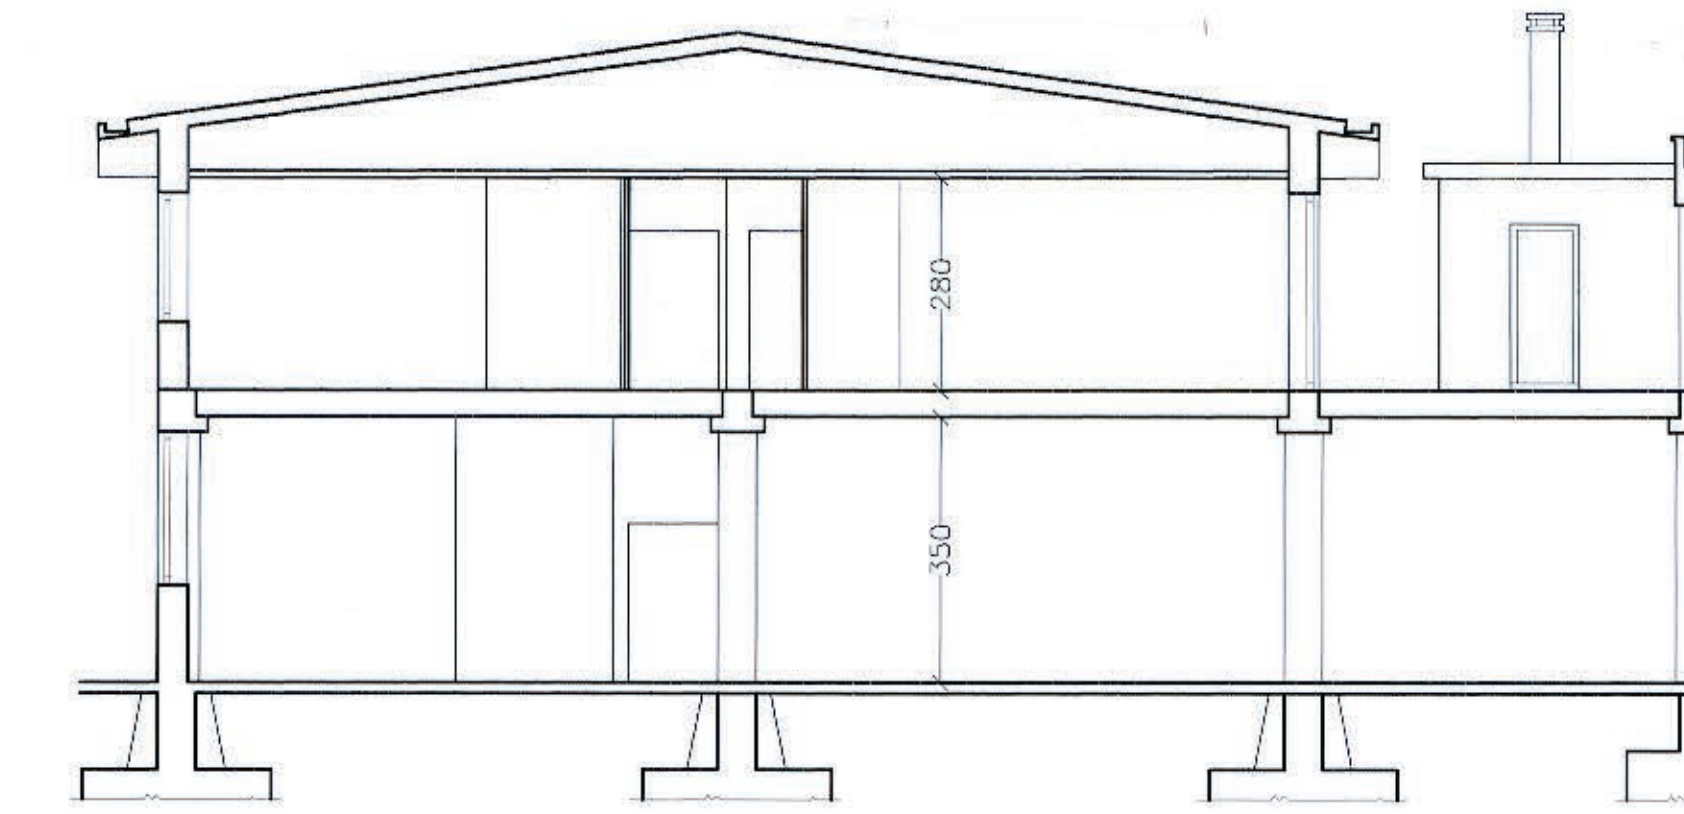

Opere in Progetto

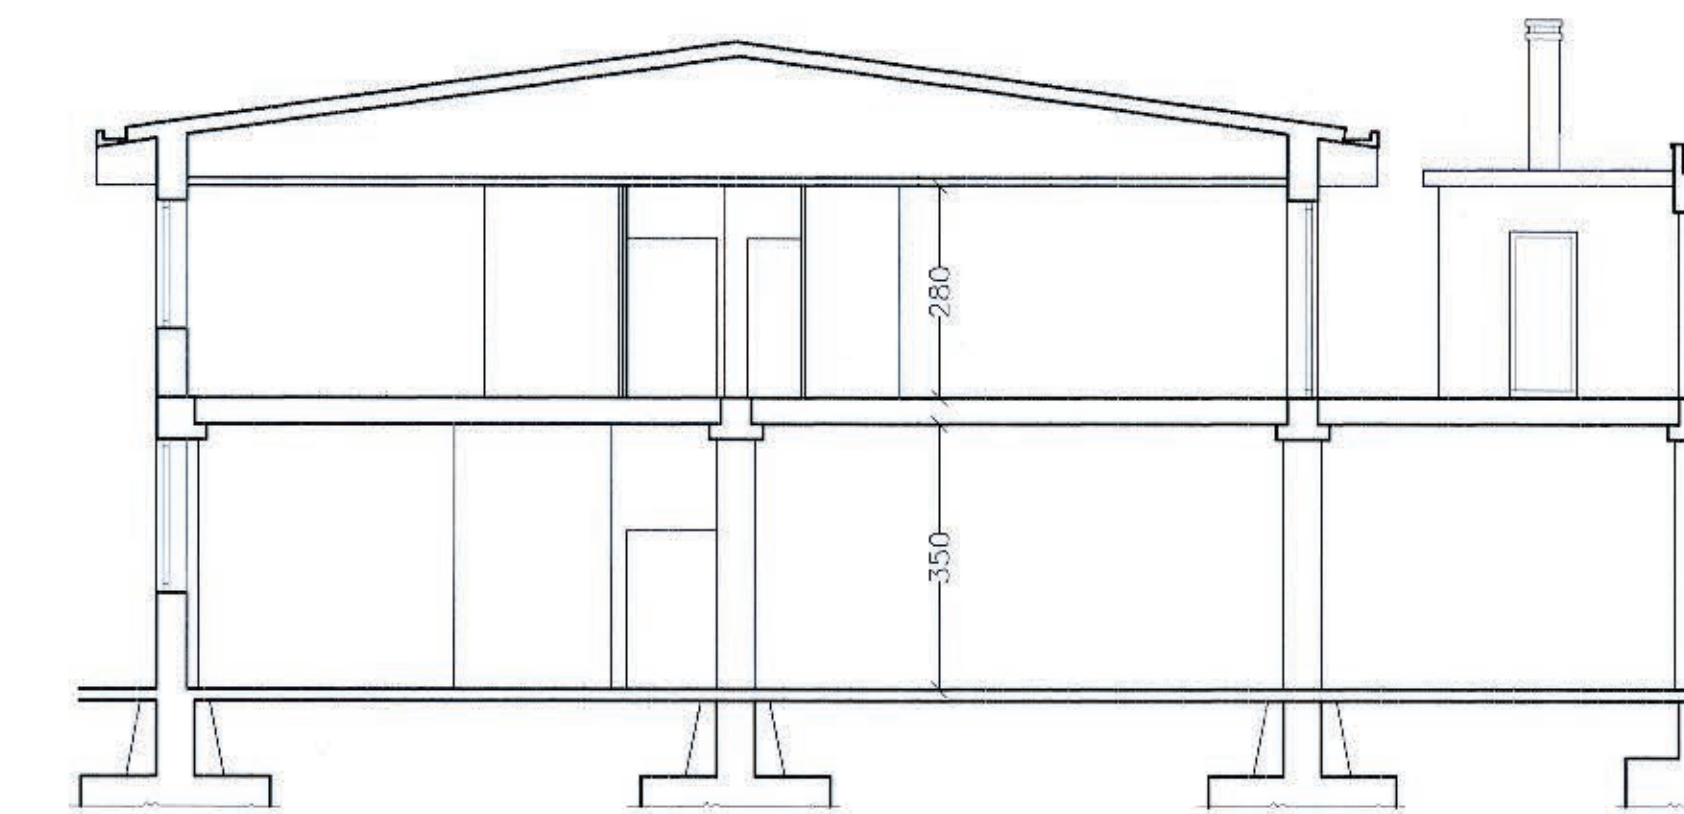


Stato Post Opere

Schema Divisione Lotti (scala 1:200)

Lotto "A1" Lotto "A2"

Piano Terreno (1° f.t.)

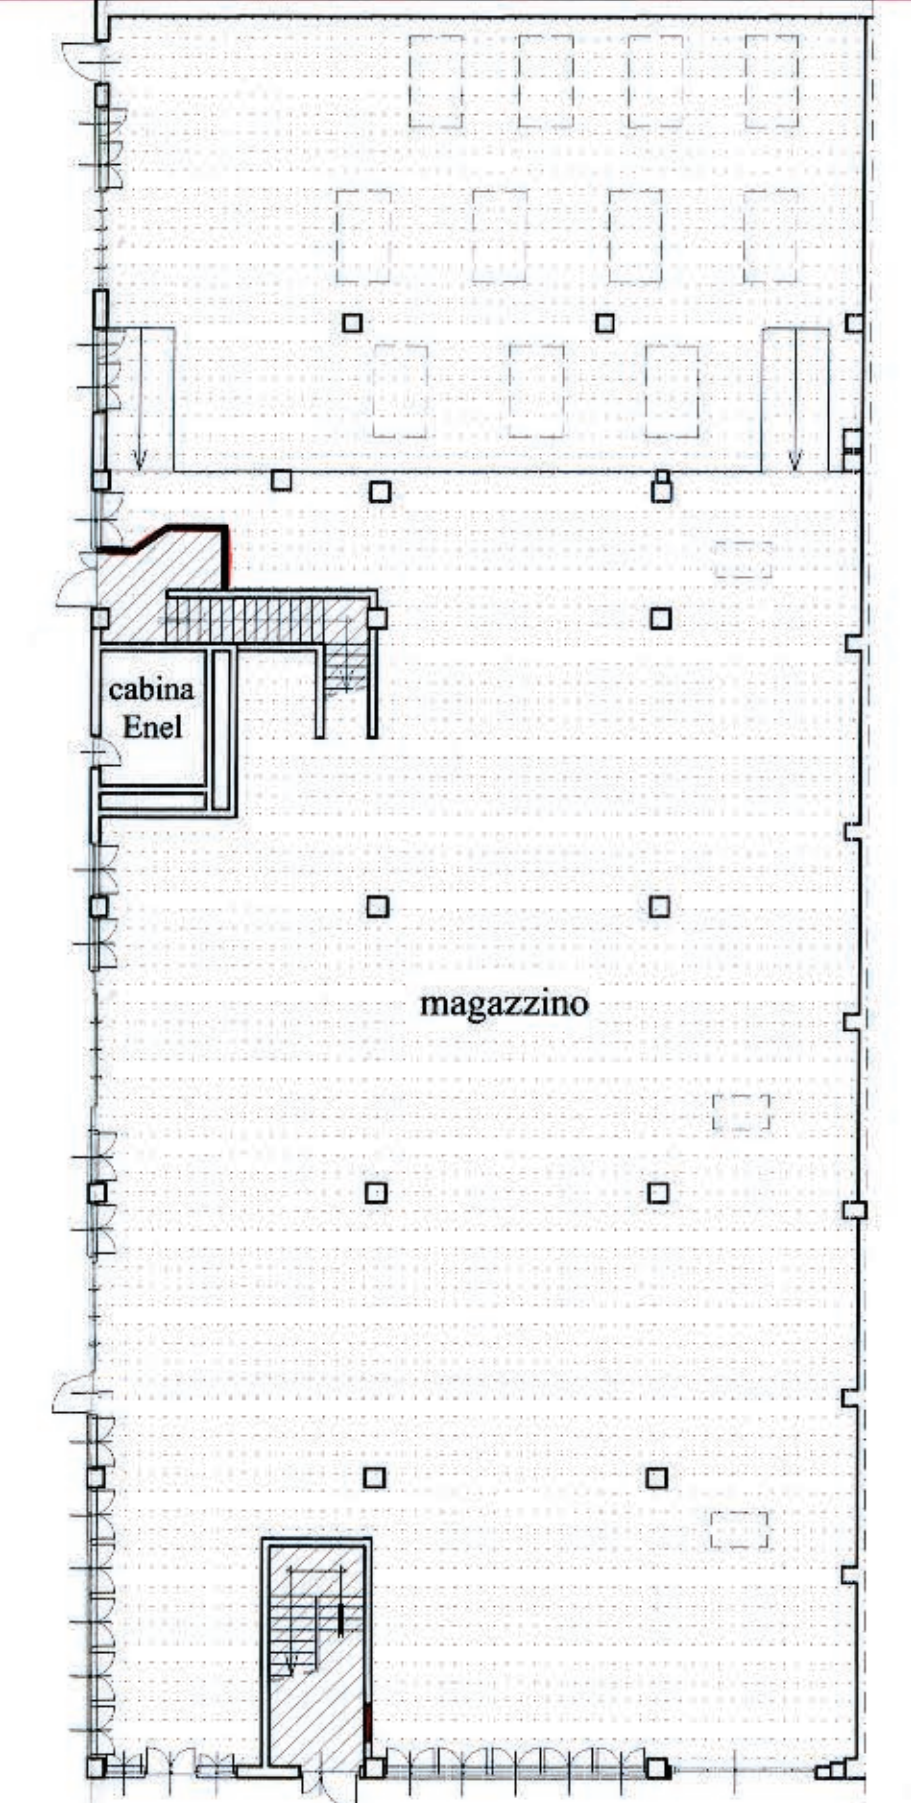

Piano Primo (2° f.t.)

