

TRIBUNALE DI AVELLINO
G.E. DOTT.SSA PATRIZIA GRASSO

ALLEGATI ALLA RELAZIONE DELL'ESPERTO NOMINATO

Promossa da

PRELIOS CREDIT SERVICING SPA

contro

ALLEGATO 3

Elaborati grafici rilevati sul posto

- Pianta piano terra
- Pianta piano sottetto

Professionista Incaricato

Dott.ing. Silvana Gambale






PIANO TERRA

scala 1:100

H=2.75 ml

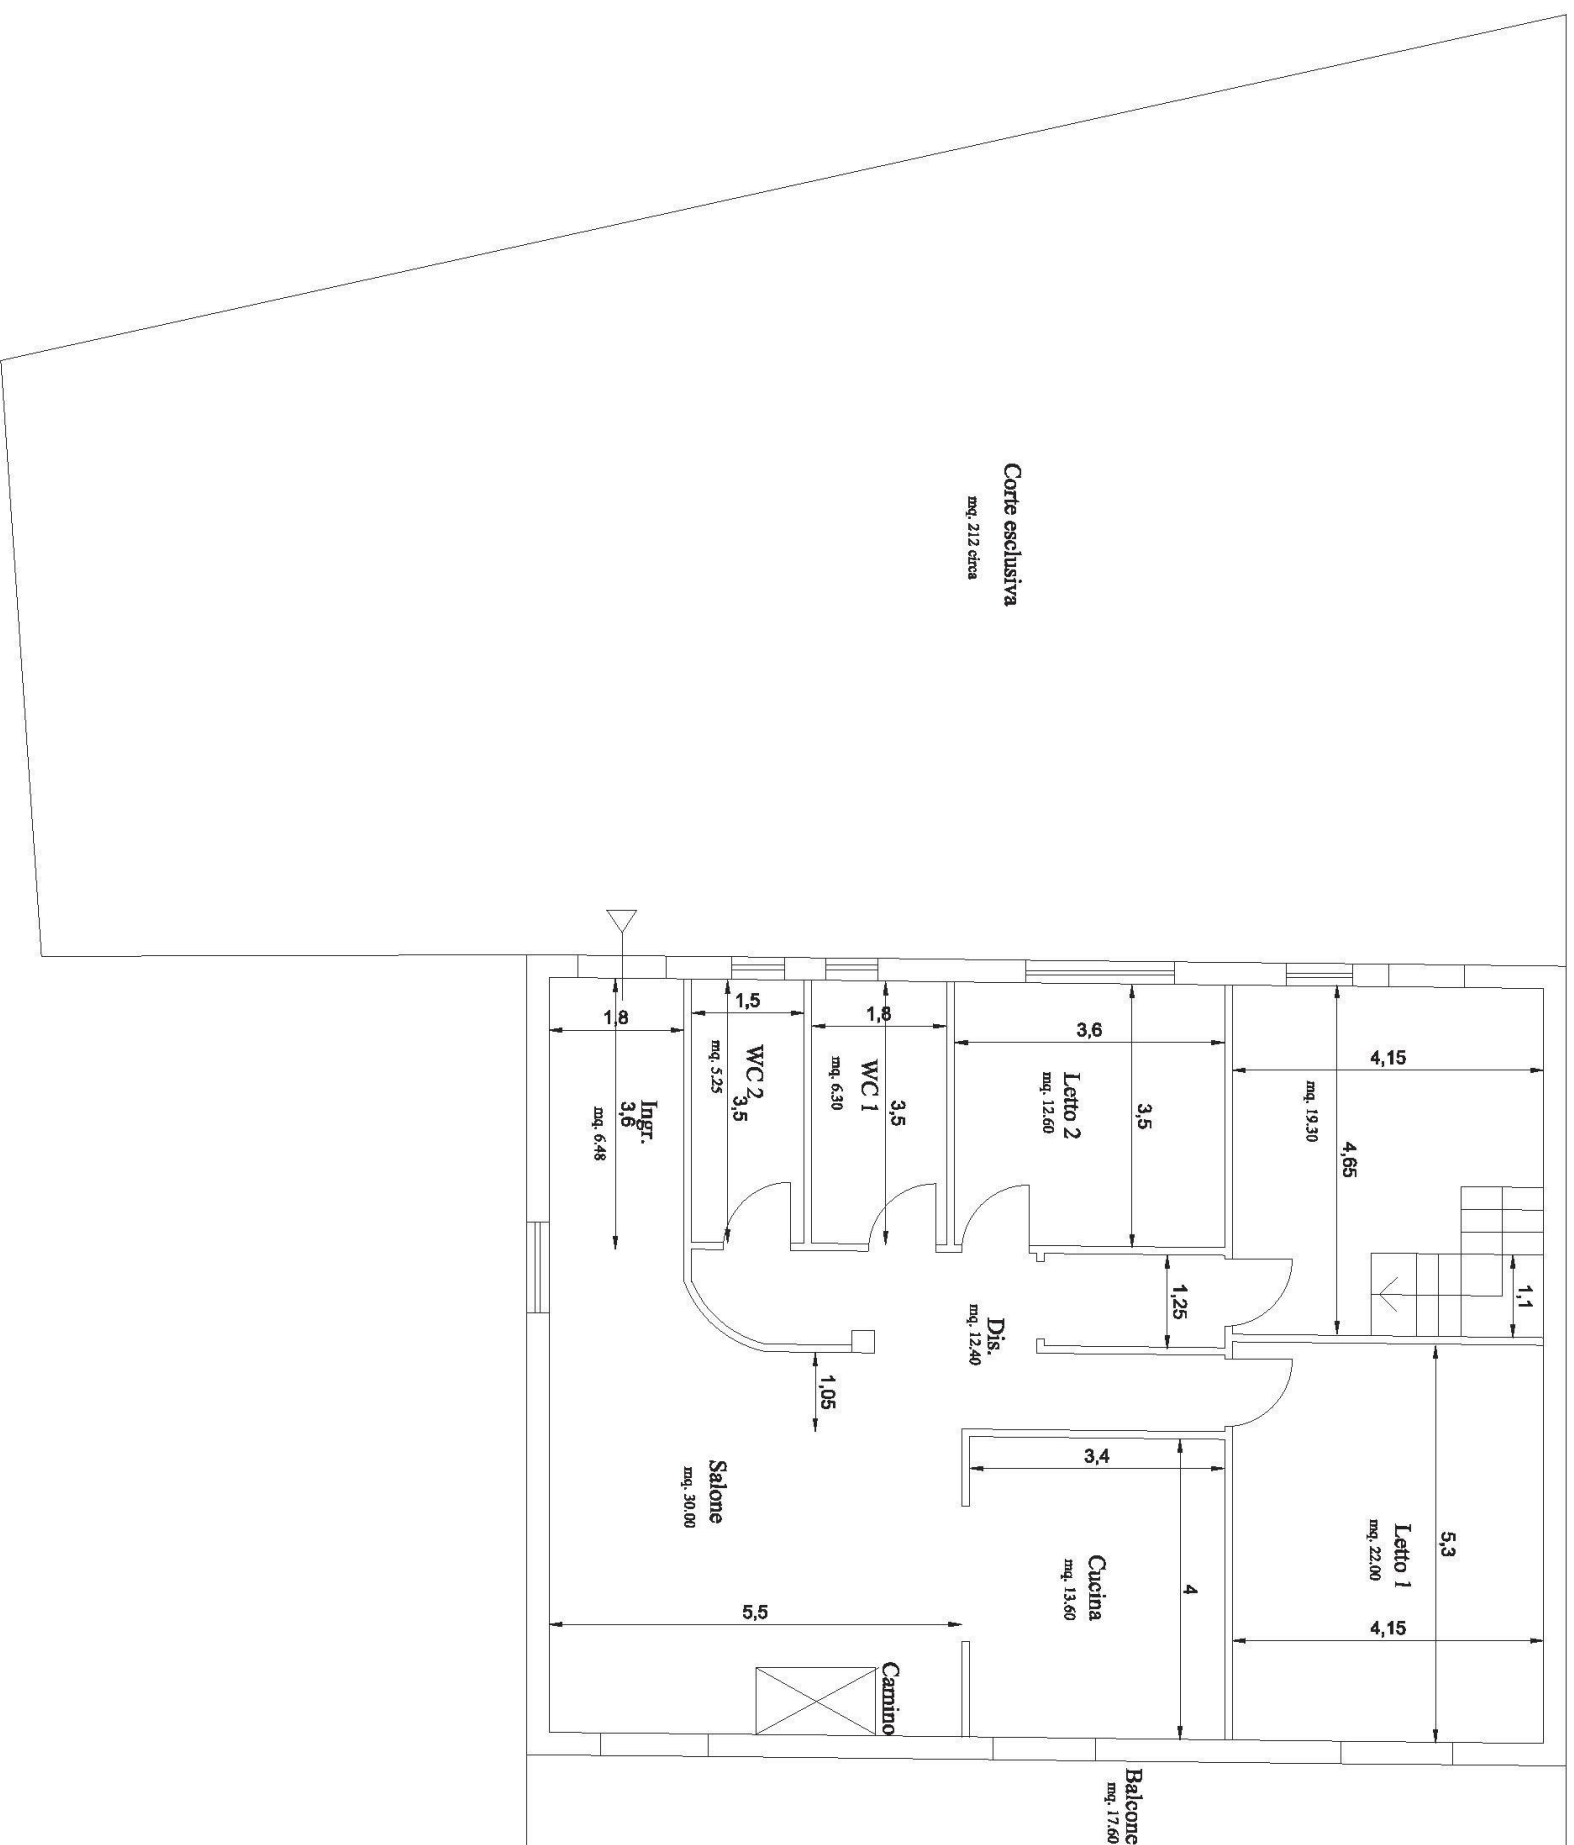

PIANO PRIMO

scala 1:100

