

**Agenzia del Territorio
CATASTO FABBRICATI
Ufficio Provinciale di
Perugia**

Dichiarazione protocollo n. PG0182591 del 02/08/2006

Planimetria di u.i.u. in Comune di Cannara

Via Baglioni

civ. SNC

Identificativi Catastali:

Sezione:

Foglio: 20

Particella: 432

Subalterno: 16

Compilata da:
Paucchi Enrico


Iscritto all'albo:
Geometri

Prov. Perugia




N. 1355


Scheda n. 1

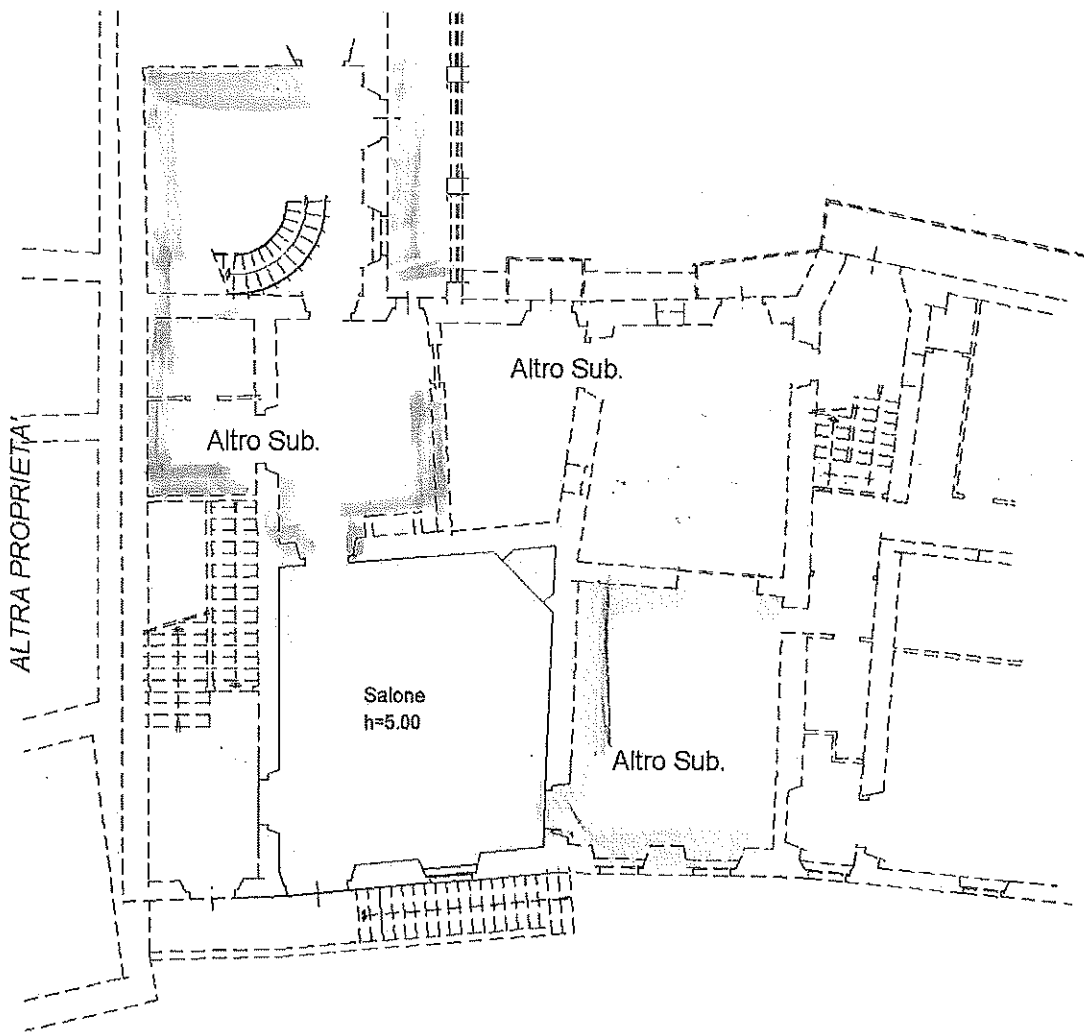Scala 1:200



PIANTA PIANO PRIMO

 proprietà
 proprietà
 salone comune

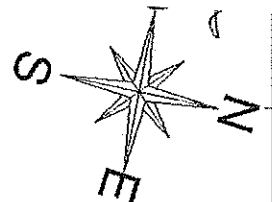

Ultima planimetria in atti