


ALLEGATO A  
STATO CATASTALE

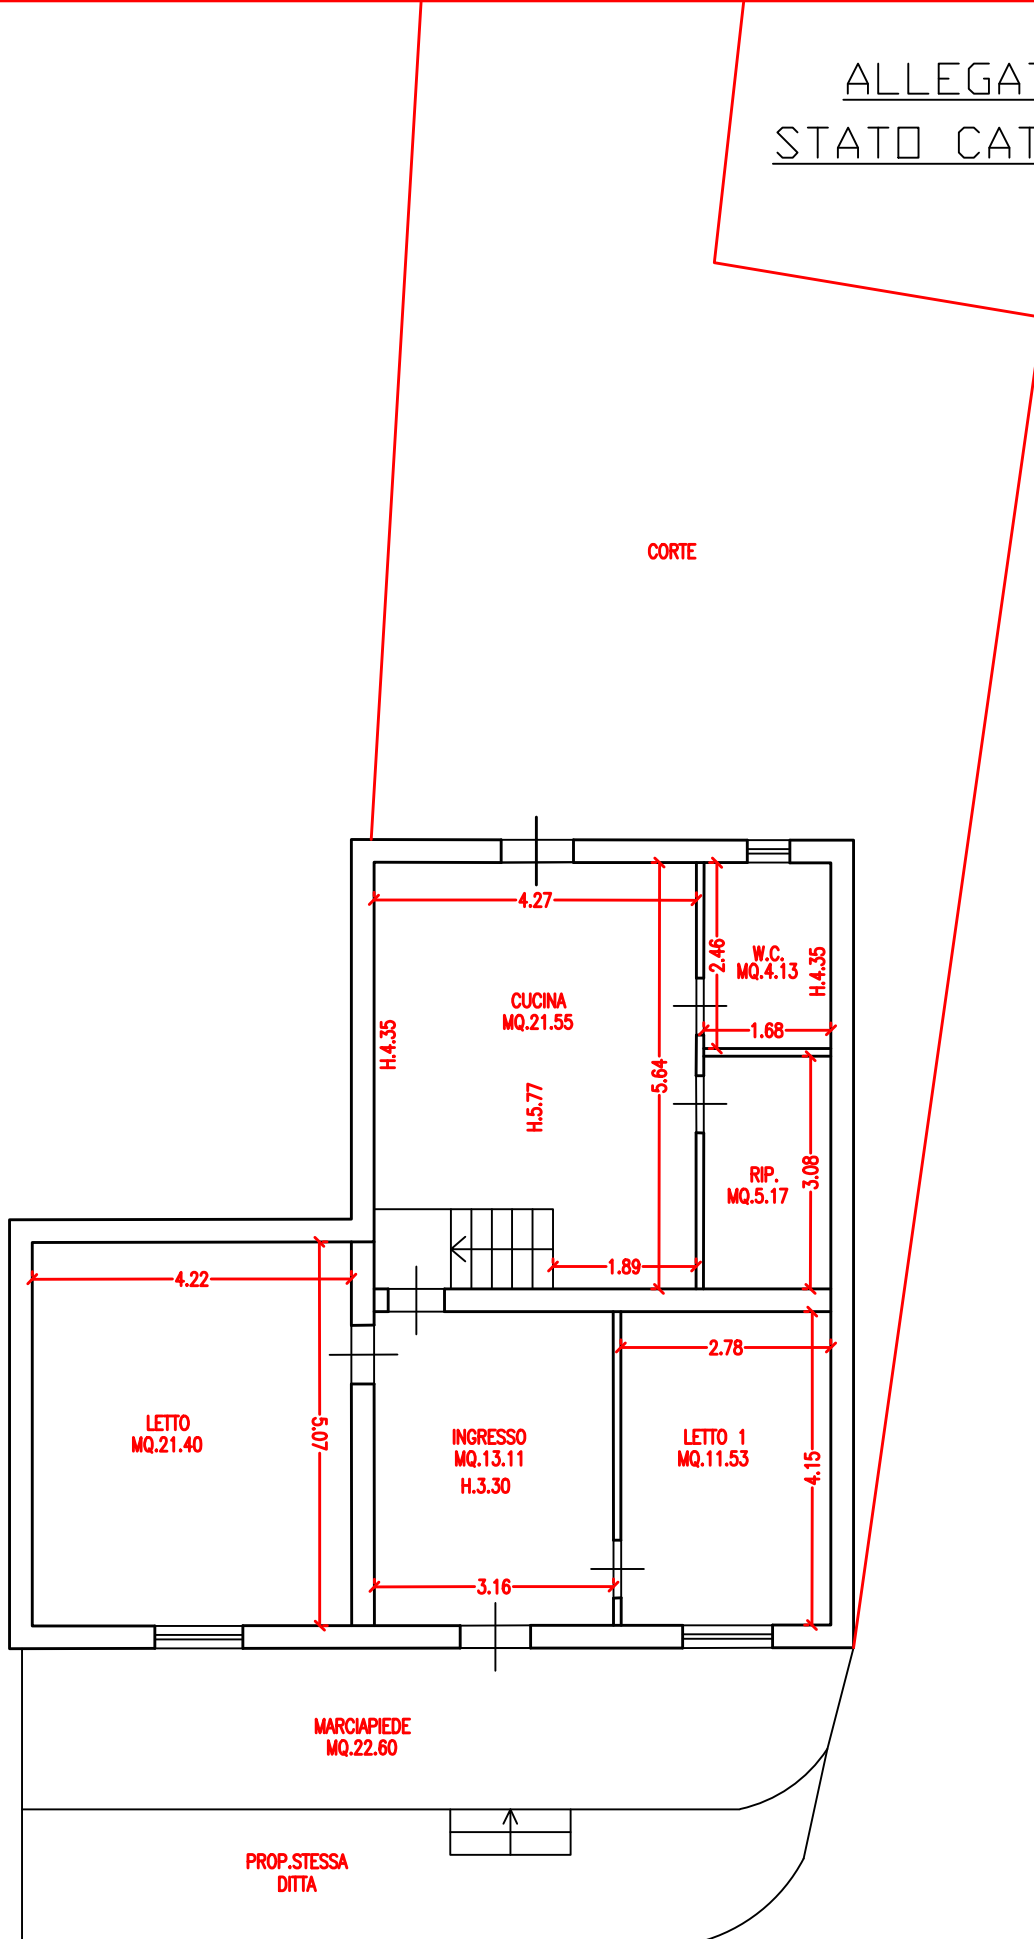

PIANTA PIANO TERRA

SCALA 1/100