

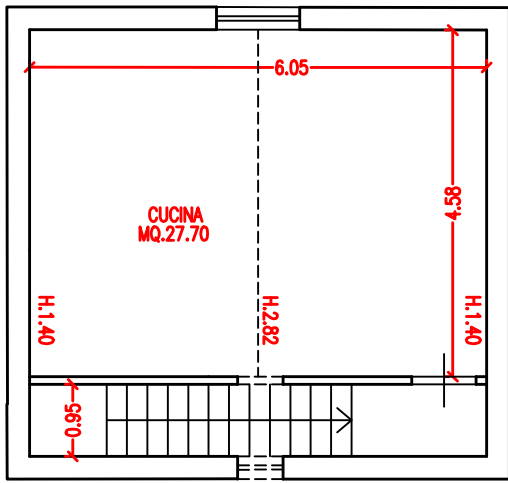


ALLEGATO B
STATO ATTUALE

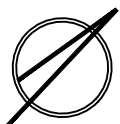

PIANTA PIANO SOPPALCO

CORTE

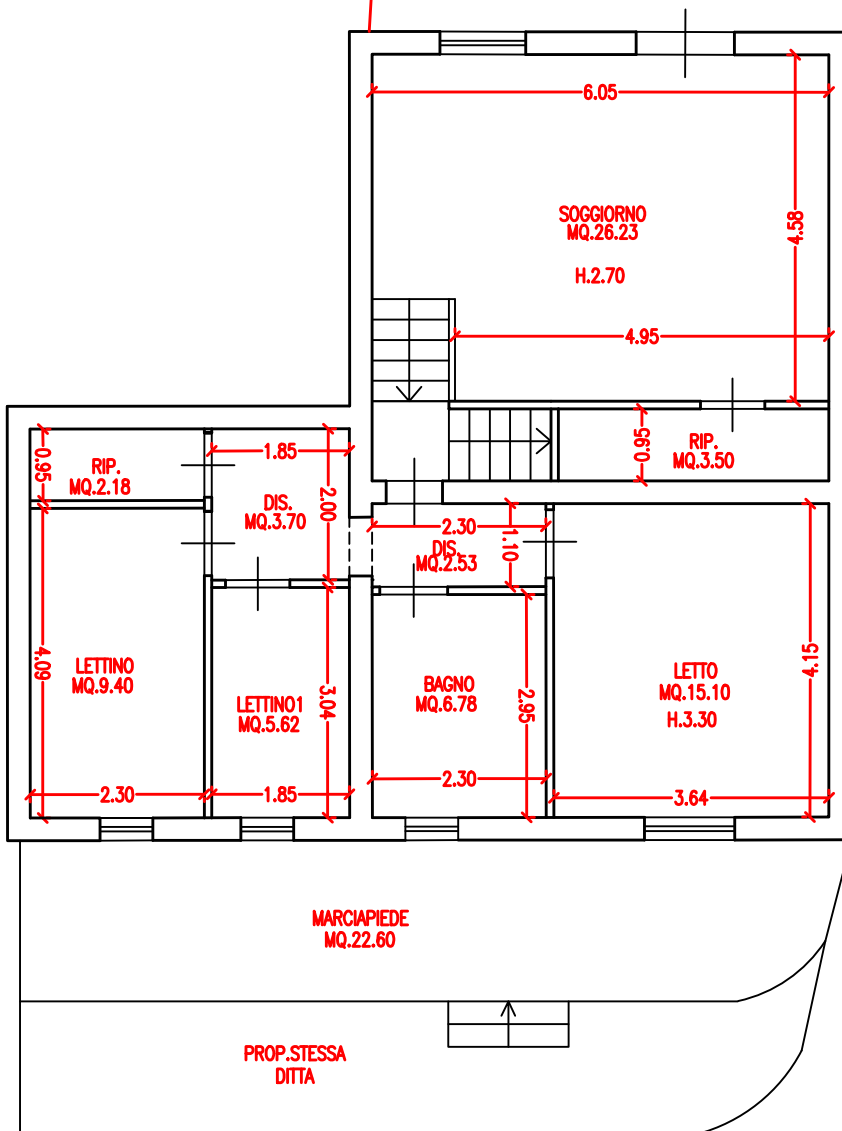

PIANTA PIANO TERRA

SCALA 1/100