


# RILIEVO DELLO STATO DEI LUOGHI


DATI CATASTALI: COMUNE DI SAN CIPRIANO D'AVERSA (CE)  
FOGLIO 5 P.LLA 5610 sub 1-2

TAV. 2a

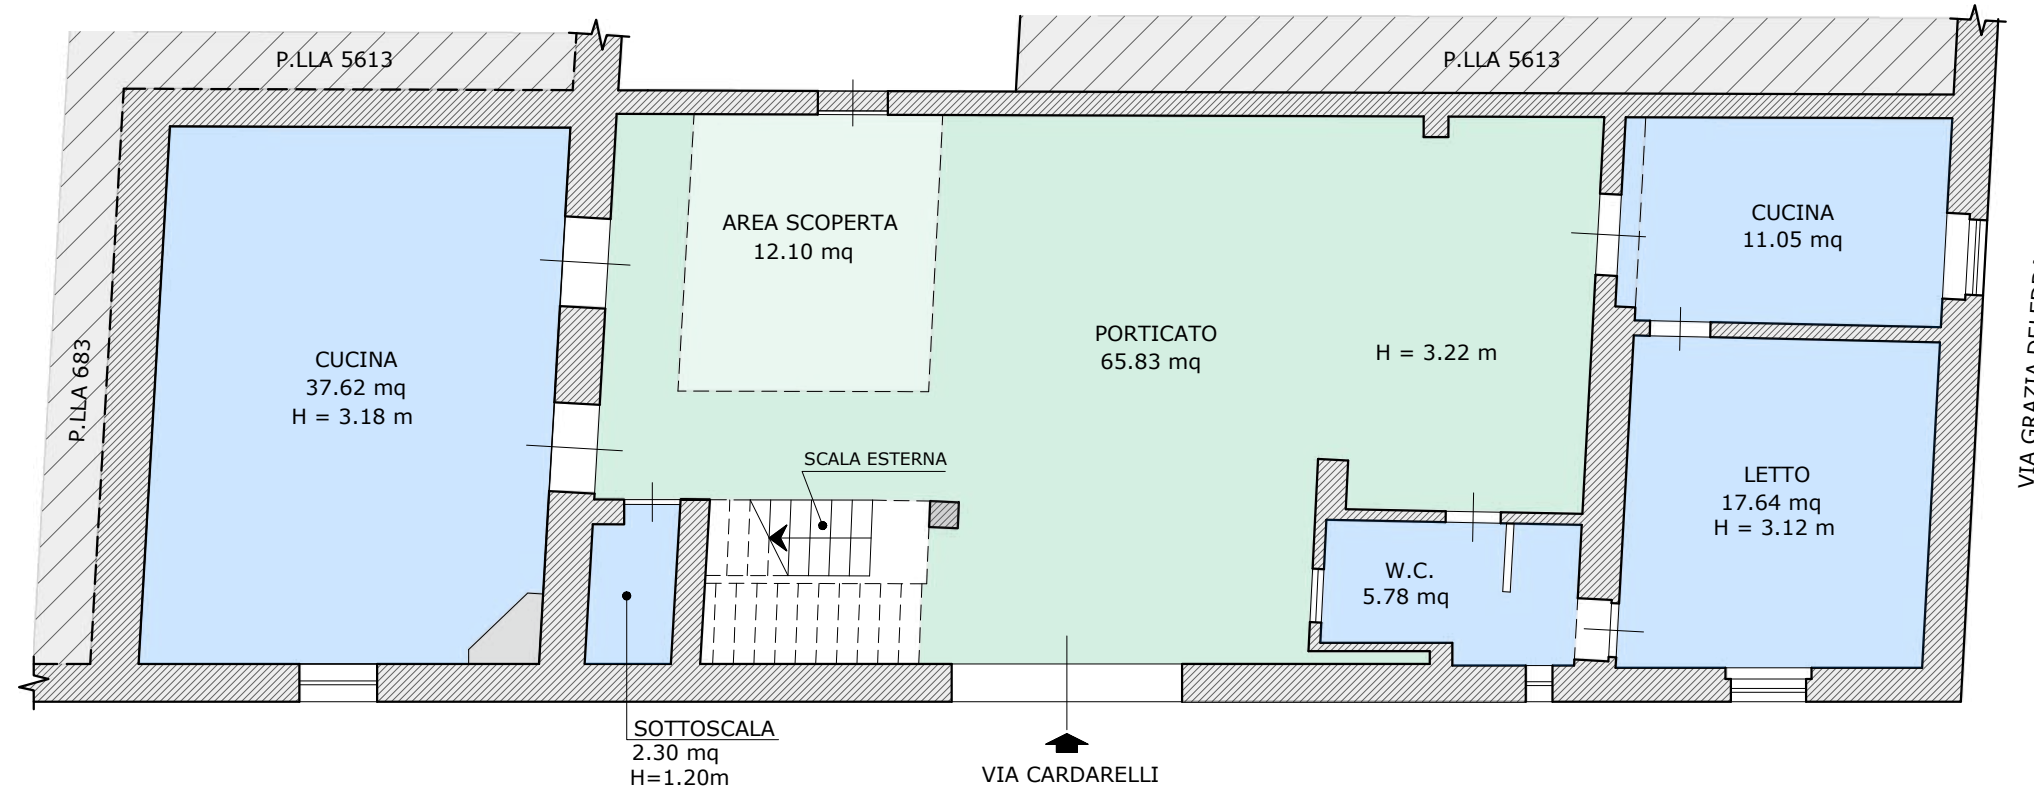

PIANTA PIANO TERRA  
SUB 1

PORZIONE IMMOBILIARE IN CORSO DI  
COSTRUZIONE  $8.03+4.90+28.31 = \text{mq } 41.24$

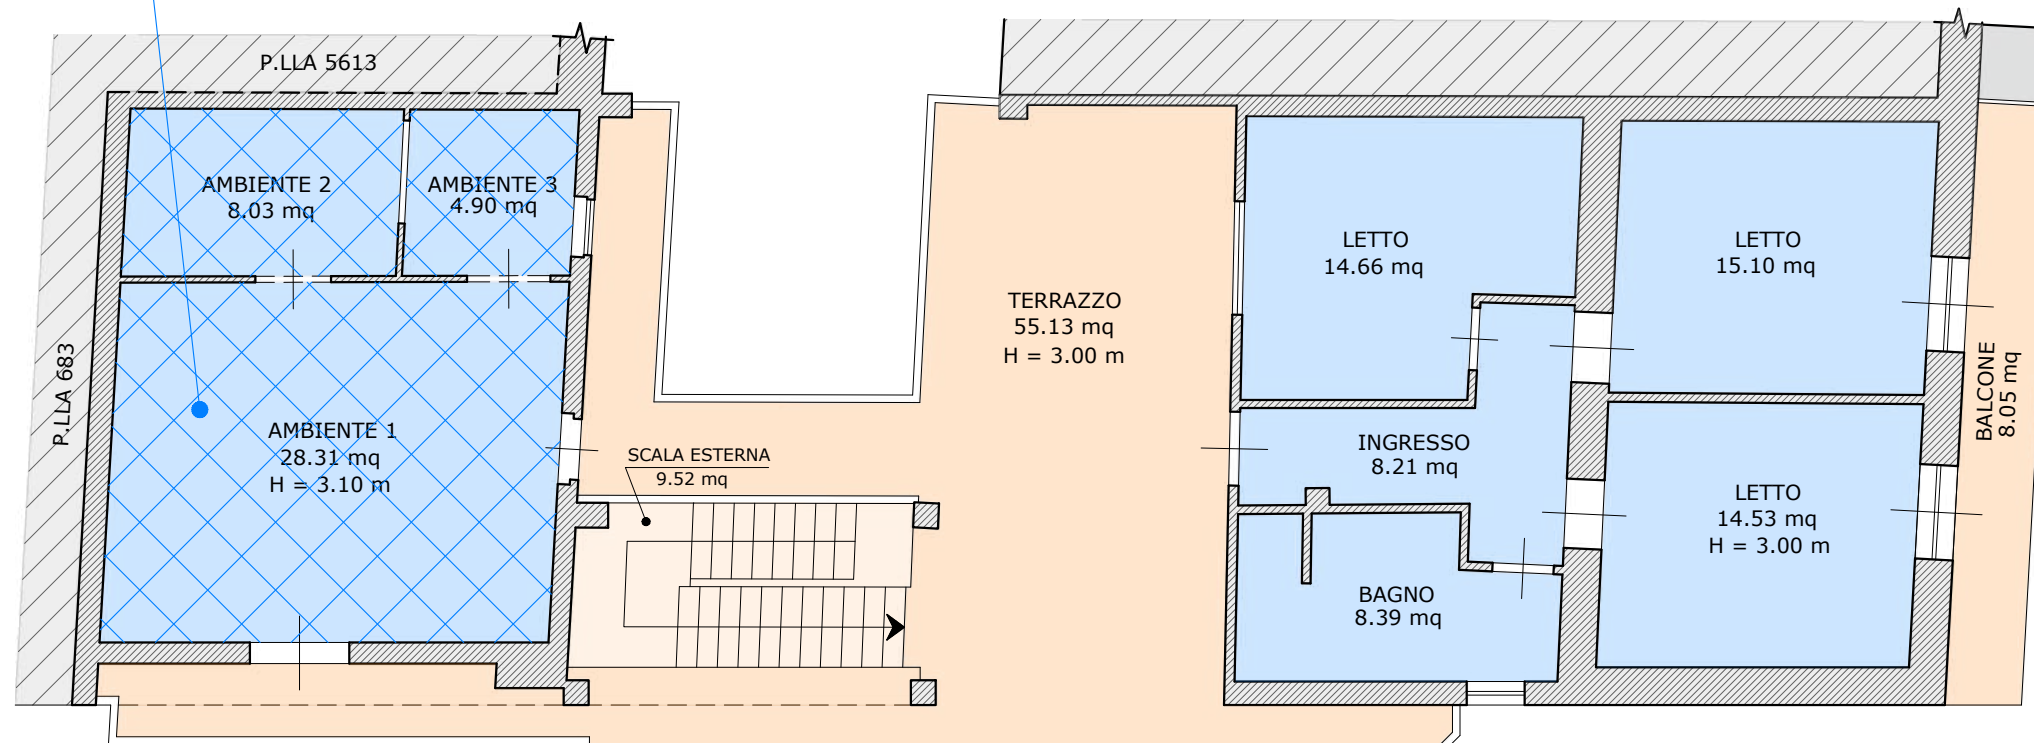

PIANTA PIANO PRIMO  
SUB 2

F.TO  
A/3

SCALA 1:100