


MOD. BN (CEU)
1991
500




MINISTERO DELLE FINANZE
DIPARTIMENTO DEL TERRITORIO
CATASTO EDILIZIO URBANO (RDL 13-4-1939, n. 652)

Planimetria di u.r.u. in Comune di **MANFREDONIA (ZAPPONETA)** via **ROMA** civ. **2/A**


PIANTA PIANO RIALZATO (RT)
H=270 MT.
INT.2

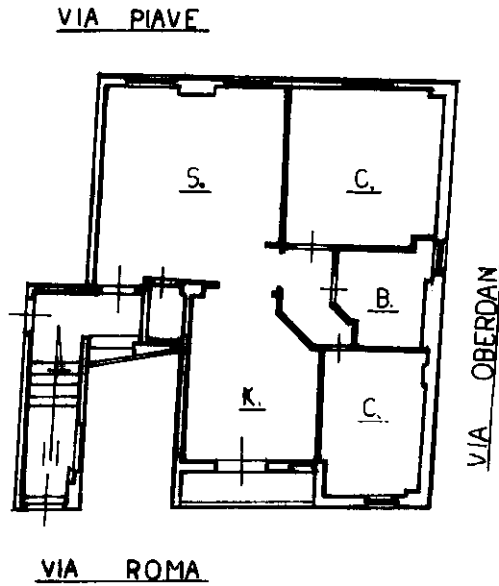

STRALCIO CATASTALE
SCALA 1:1000

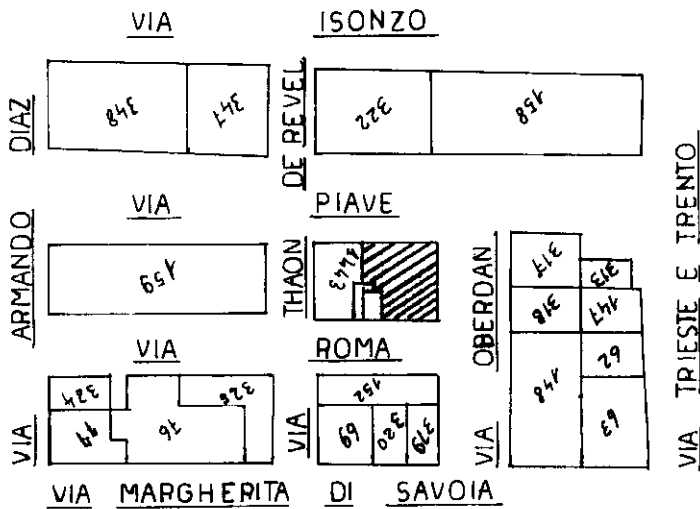

ORIENTAMENTO

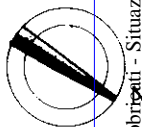

SCALA DI 1:1000

Dichiarazione di N.C.
Denuncia di variazione
Ultima planimetria in atti

Compilata dal **GEOMETRA**
(Titolo, cognome e nome)
GRAMAZIO MICHELE

RISERVATO ALL'UFFICIO

Catasto di Fabbricati - Situazione al 13/06/2025 - Comune di MANFREDONIA (E885) - < Foglio 112 - Particella 1443 - Subalterno 8 >
CORSO ROMA n. 2/A Interno 2 Piano T