

planimetrie con
DIFFORMITA' CATASTALI

Lotto 1



LOTTO 1


FG 42 PART 2876 SUB 3

ESTRATTO DI MAPPA
PIANO PRIMO - FOGLIO 42 PART 2876 - SUB 3 - LOTTO 1
graficamente non rappresentato in scala



PLANIMETRIA GENERALE
PIANO PRIMO - FOGLIO 42 PART 2876 - SUB 3 - LOTTO UNO
scala 1:200

VIA TORINO

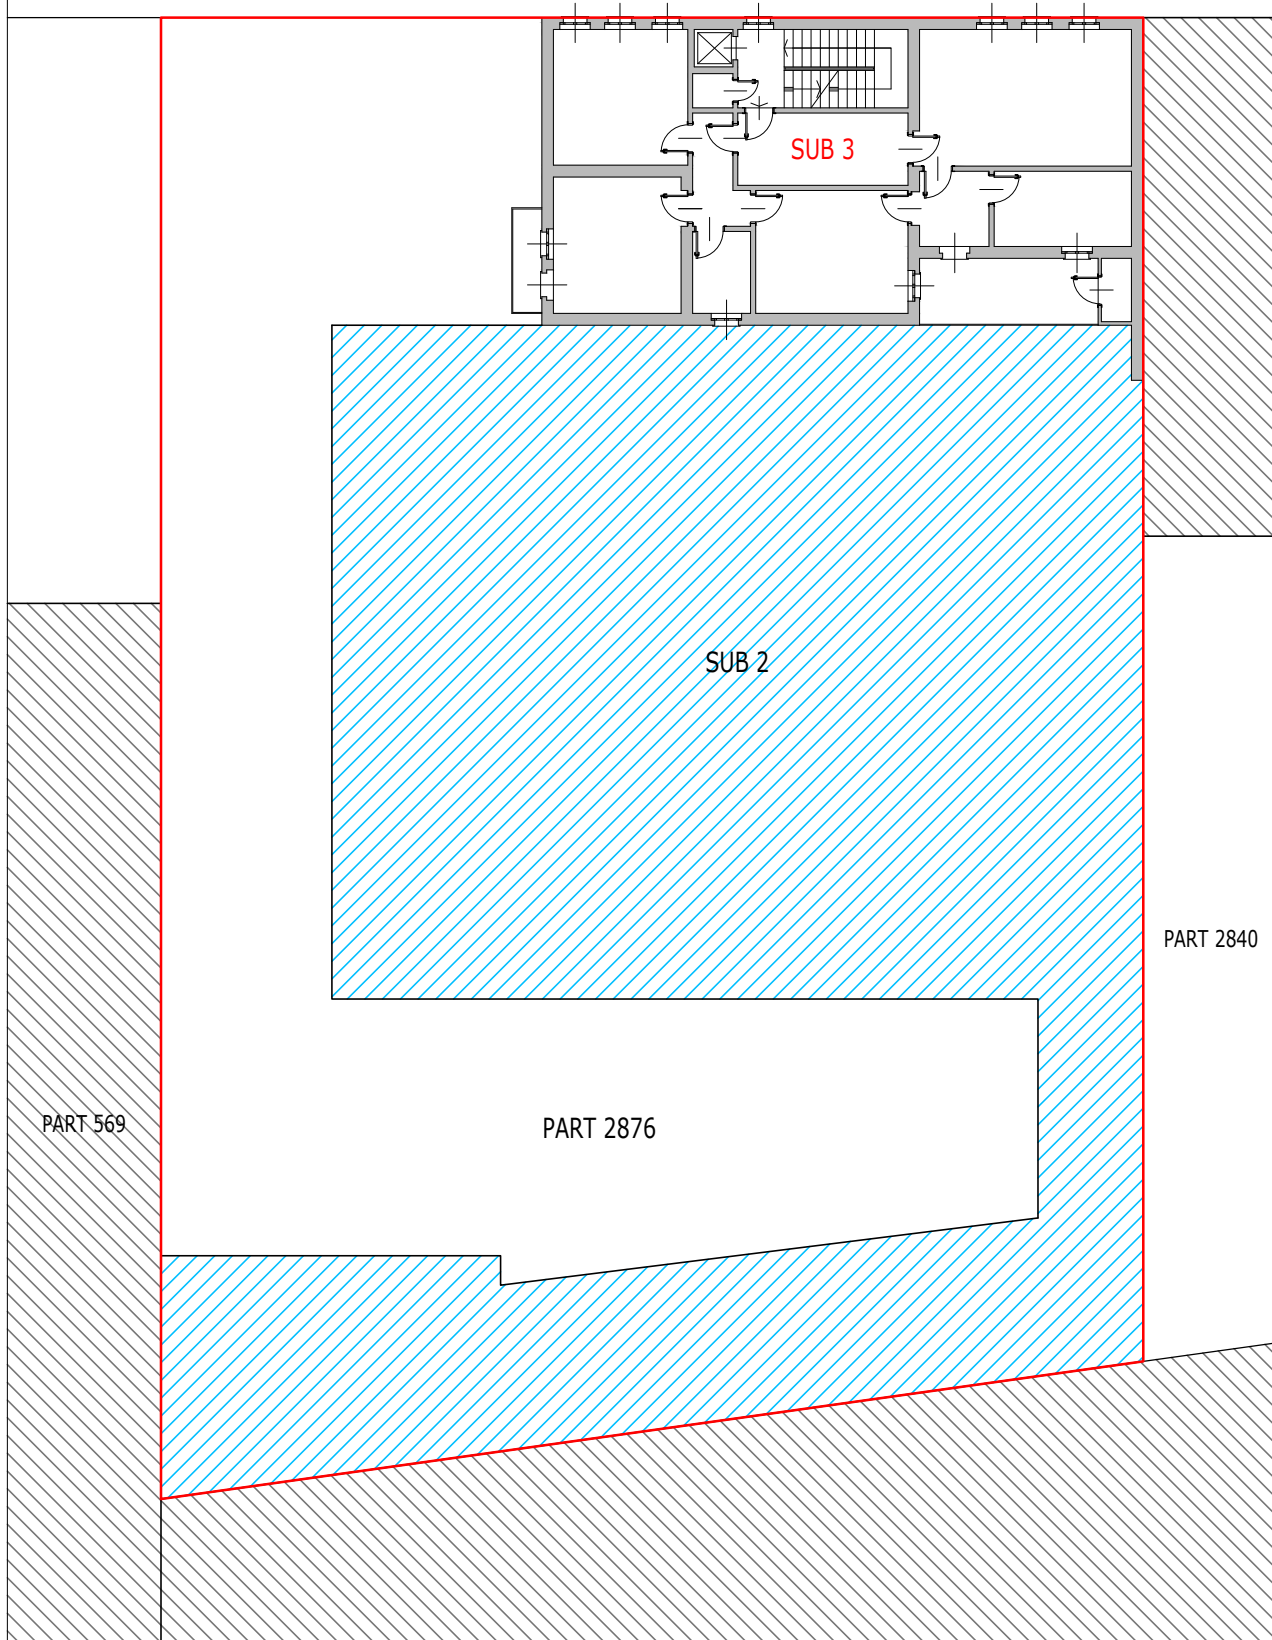


PIANTA PIANO PRIMO - COME DA PLANIMETRIA PROGETTUALE

CONCESSIONE EDILIZIA 539/96 del 20 MAGGIO 1997


scala 1:100

VIA TORINO

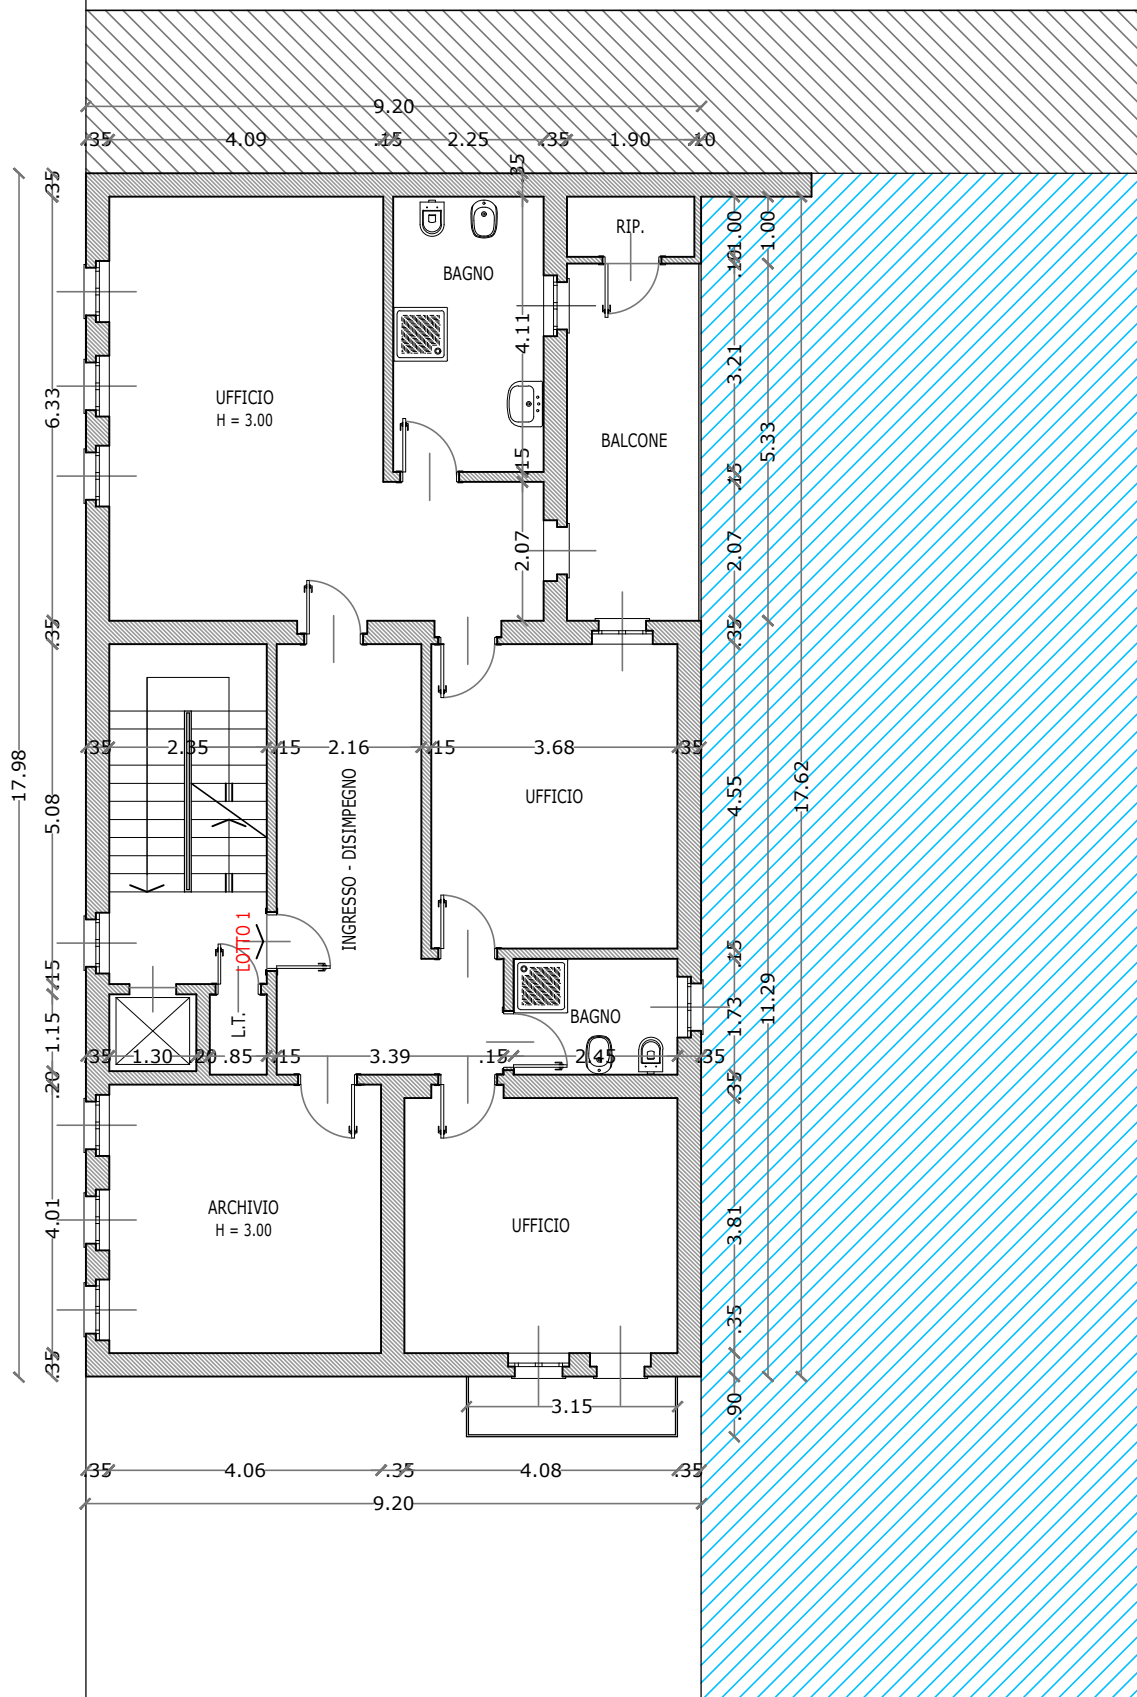


PIANTA PIANO PRIMO - COME DA RILIEVO

scala 1:100

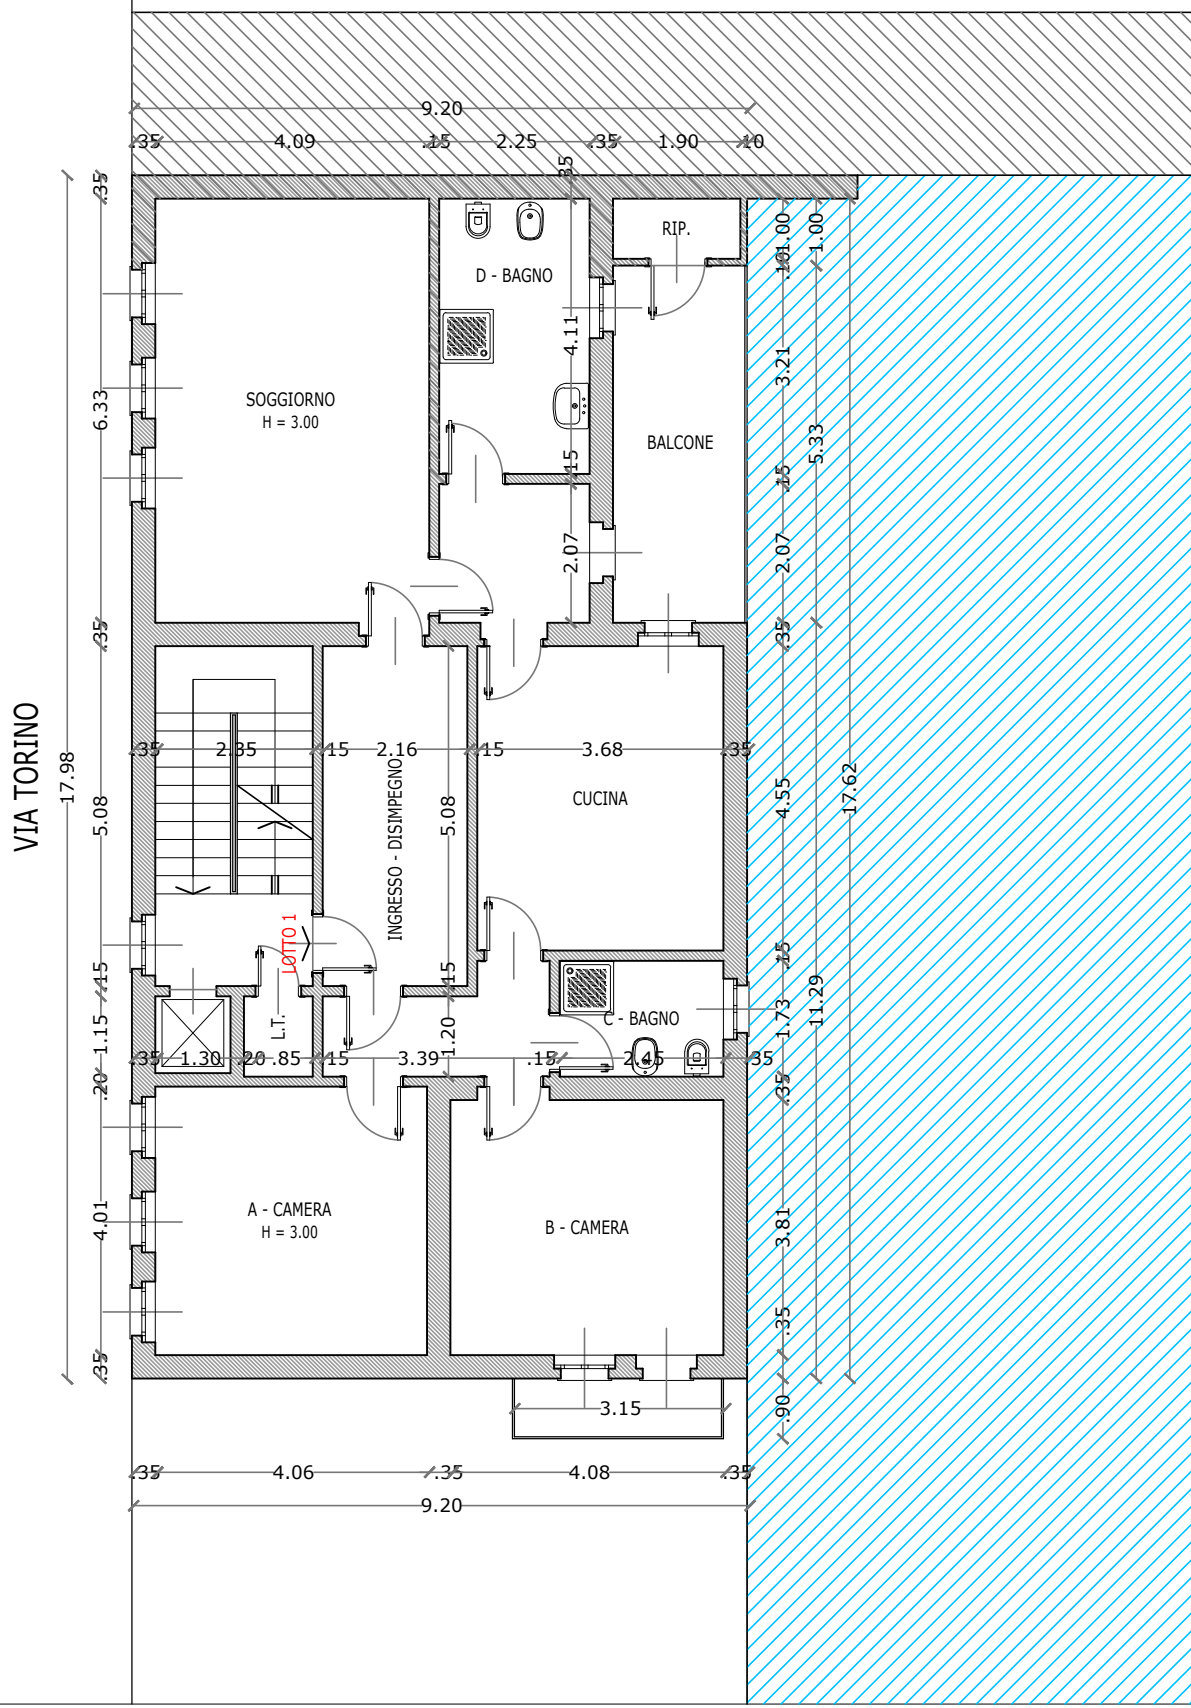

PIANTA PIANO PRIMO - COME DA RISCONTRO
scala 1:100

VIA TORINO

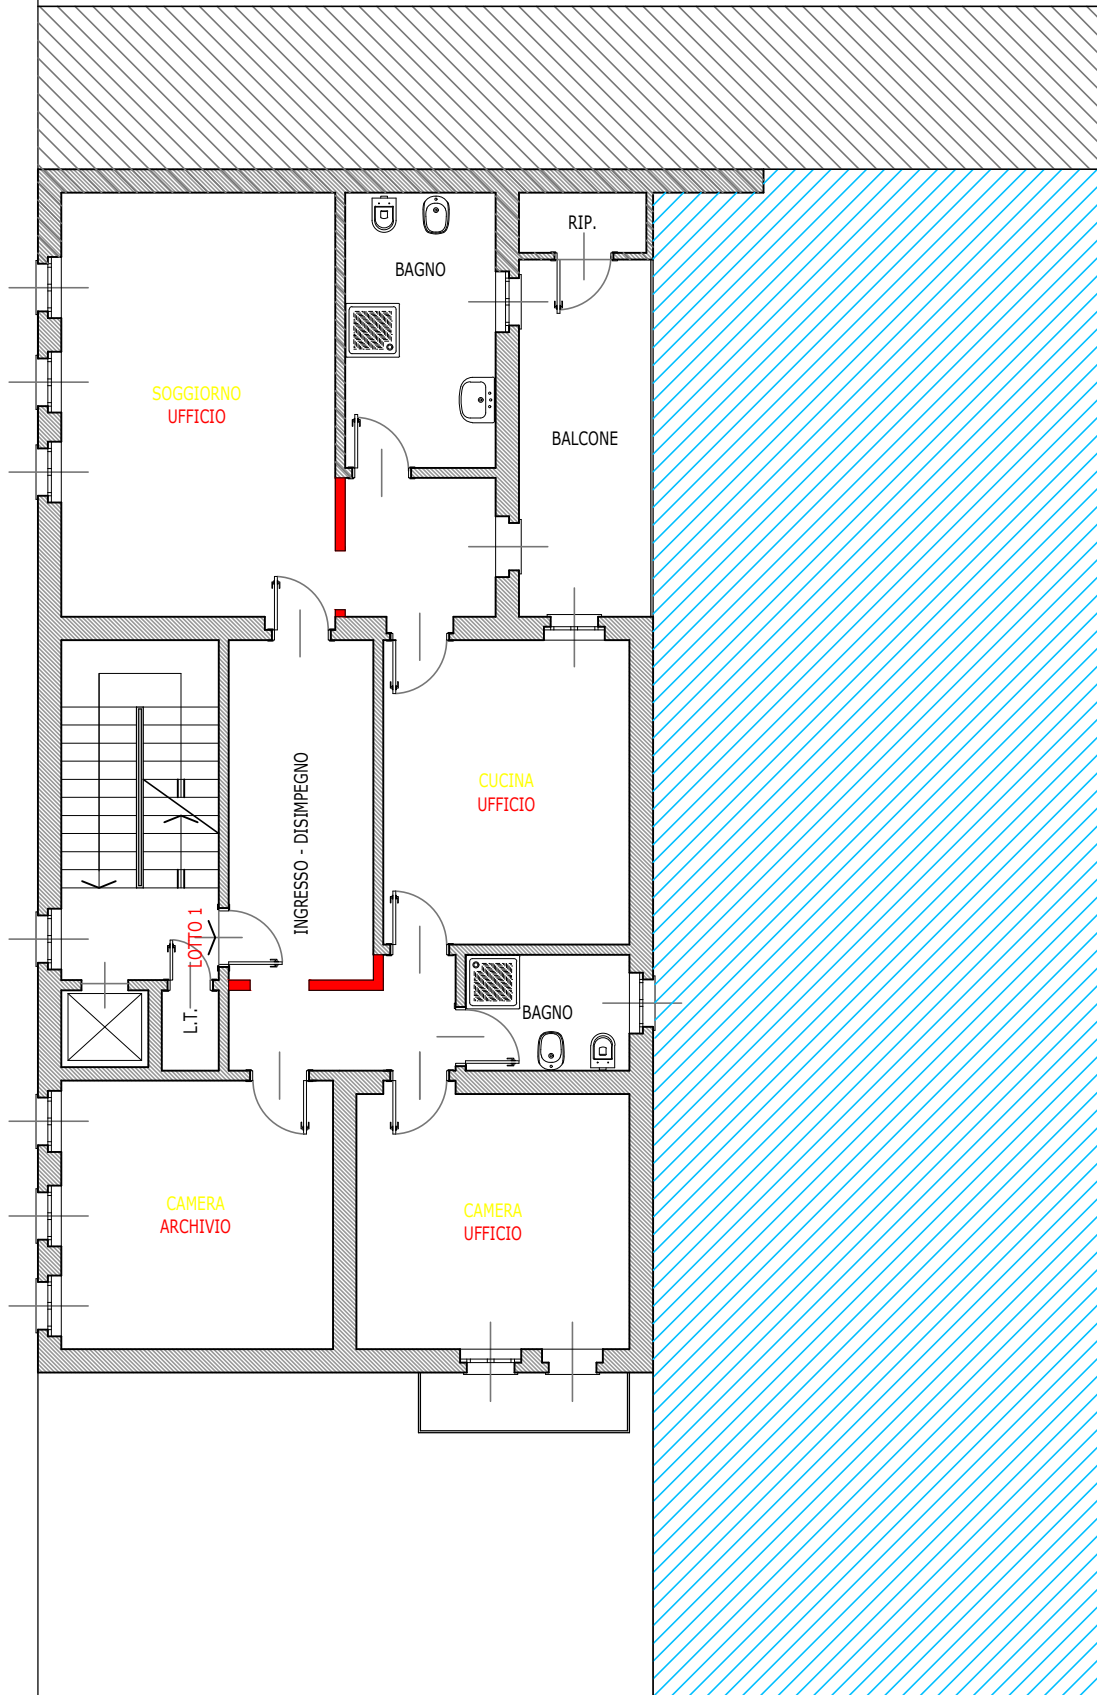

planimetrie con
DIFFORMITA' CATASTALI

Lotto 2



LOTTO 2

FG 42 PART 2876 SUB 4


ESTRATTO DI MAPPA

PIANO SECONDO - FOGLIO 42 PARTICELLA 2876 - SUB 4 - LOTTO DUE
graficamente non rappresentato in scala



PLANIMETRIA GENERALE
PIANO SECONDO - FOGLIO 42 PART 2876 - SUB 4 - LOTTO DUE
scala 1:200

VIA TORINO

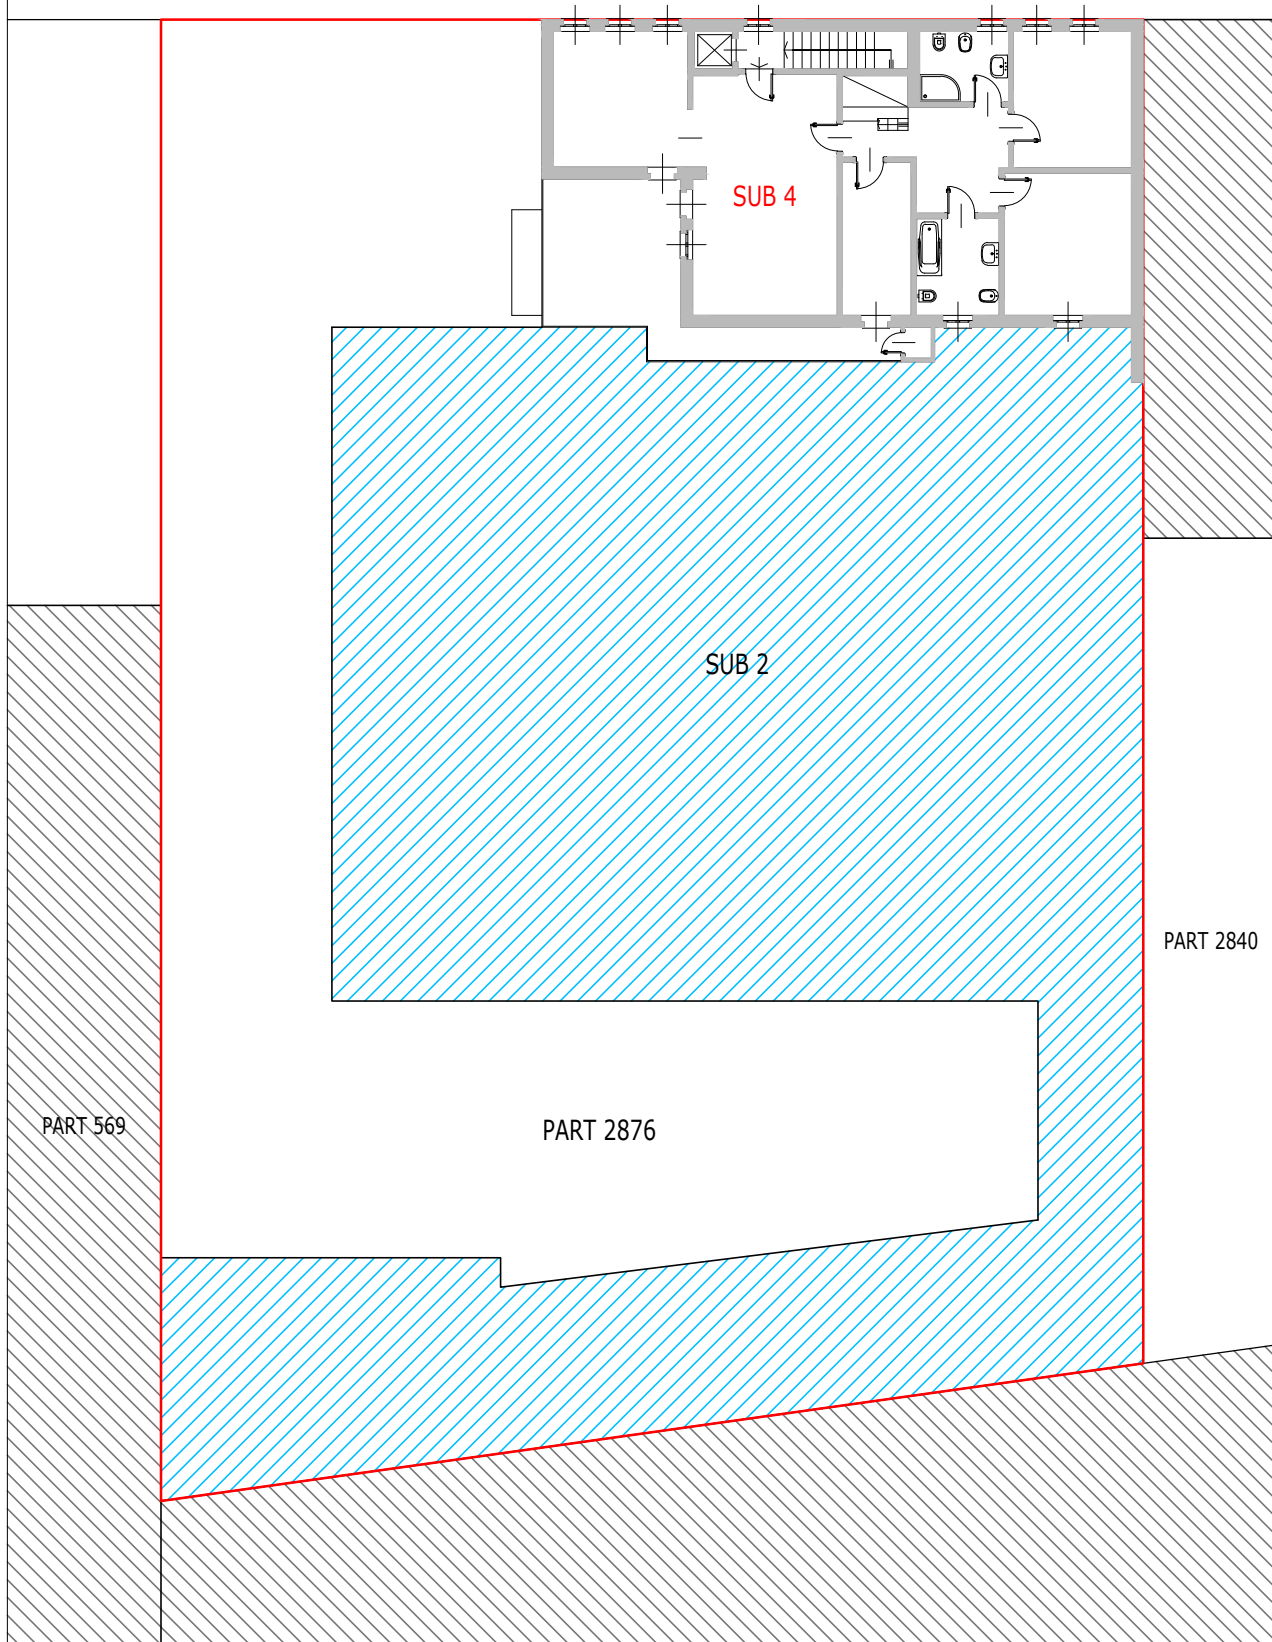


PIANTA PIANO SECONDO - COME DA PLANIMETRIA PROGETTUALE

CONCESSIONE EDILIZIA 539/96 del 20 MAGGIO 1997


scala 1:100

VIA TORINO

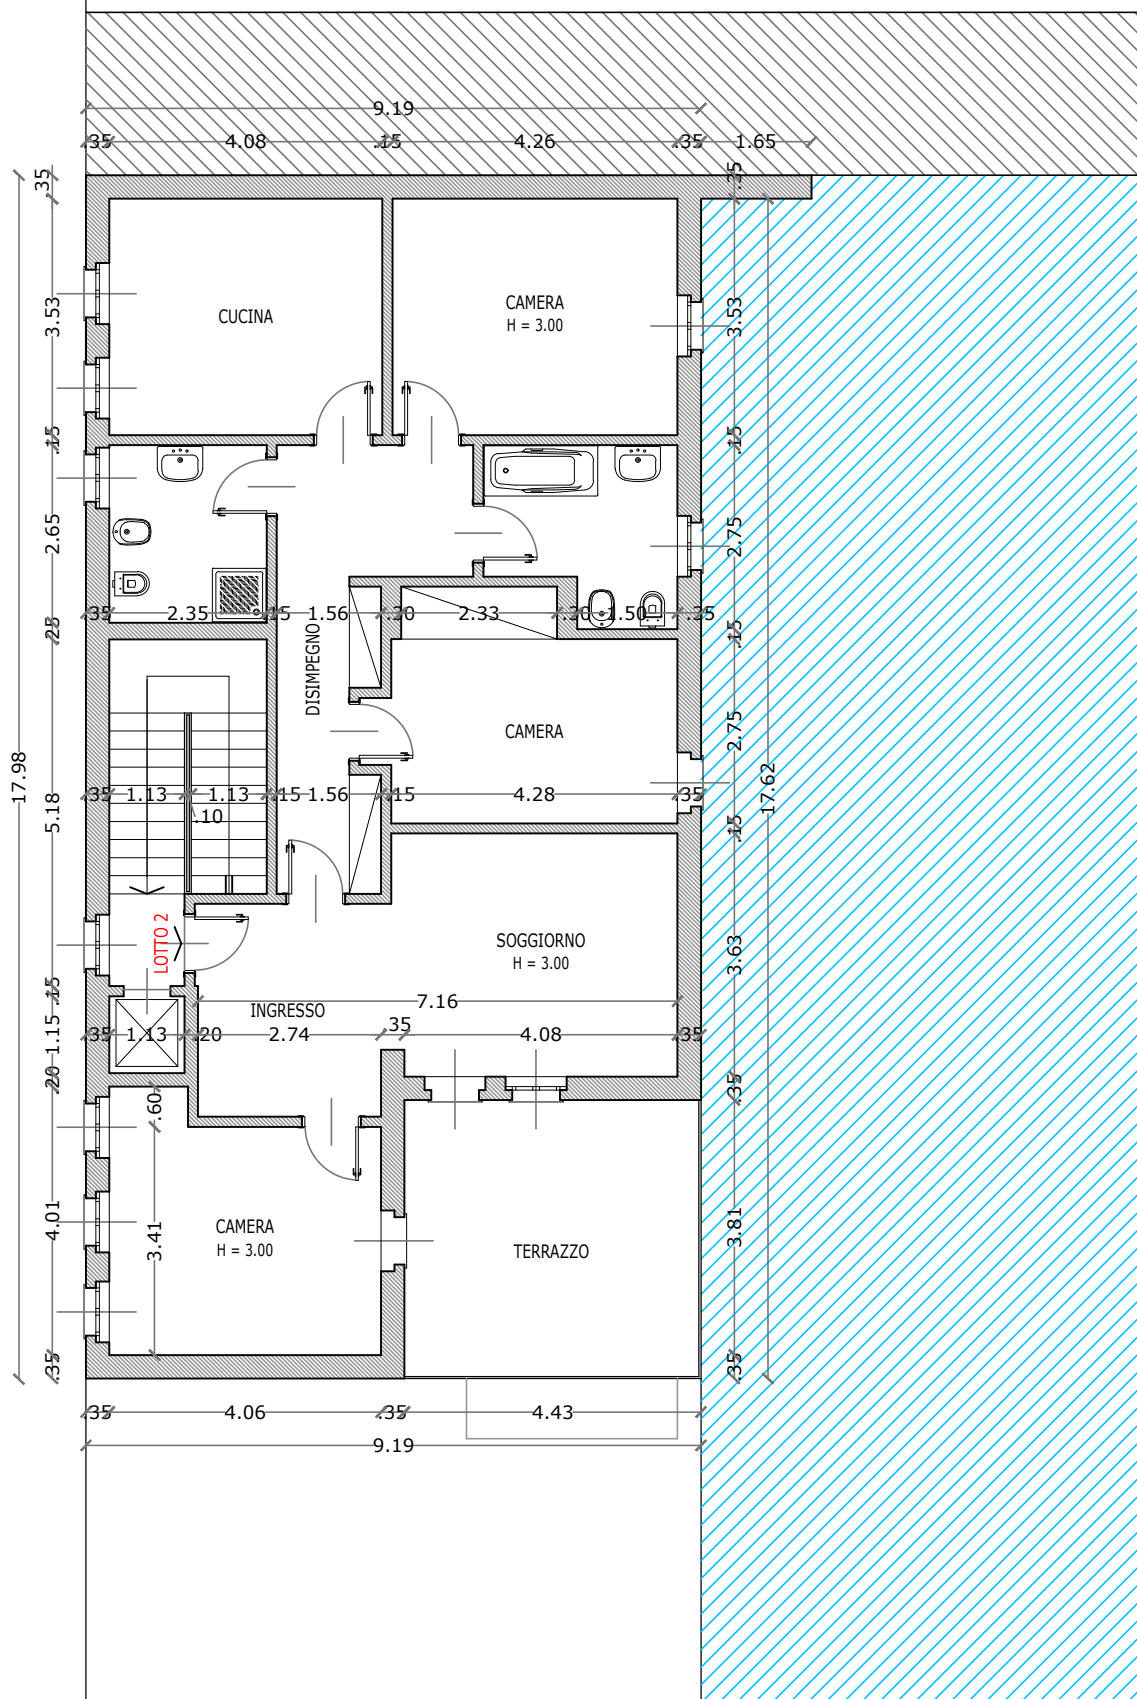

PIANTA PIANO SECONDO - COME DA RILIEVO
scala 1:100


VIA TORINO

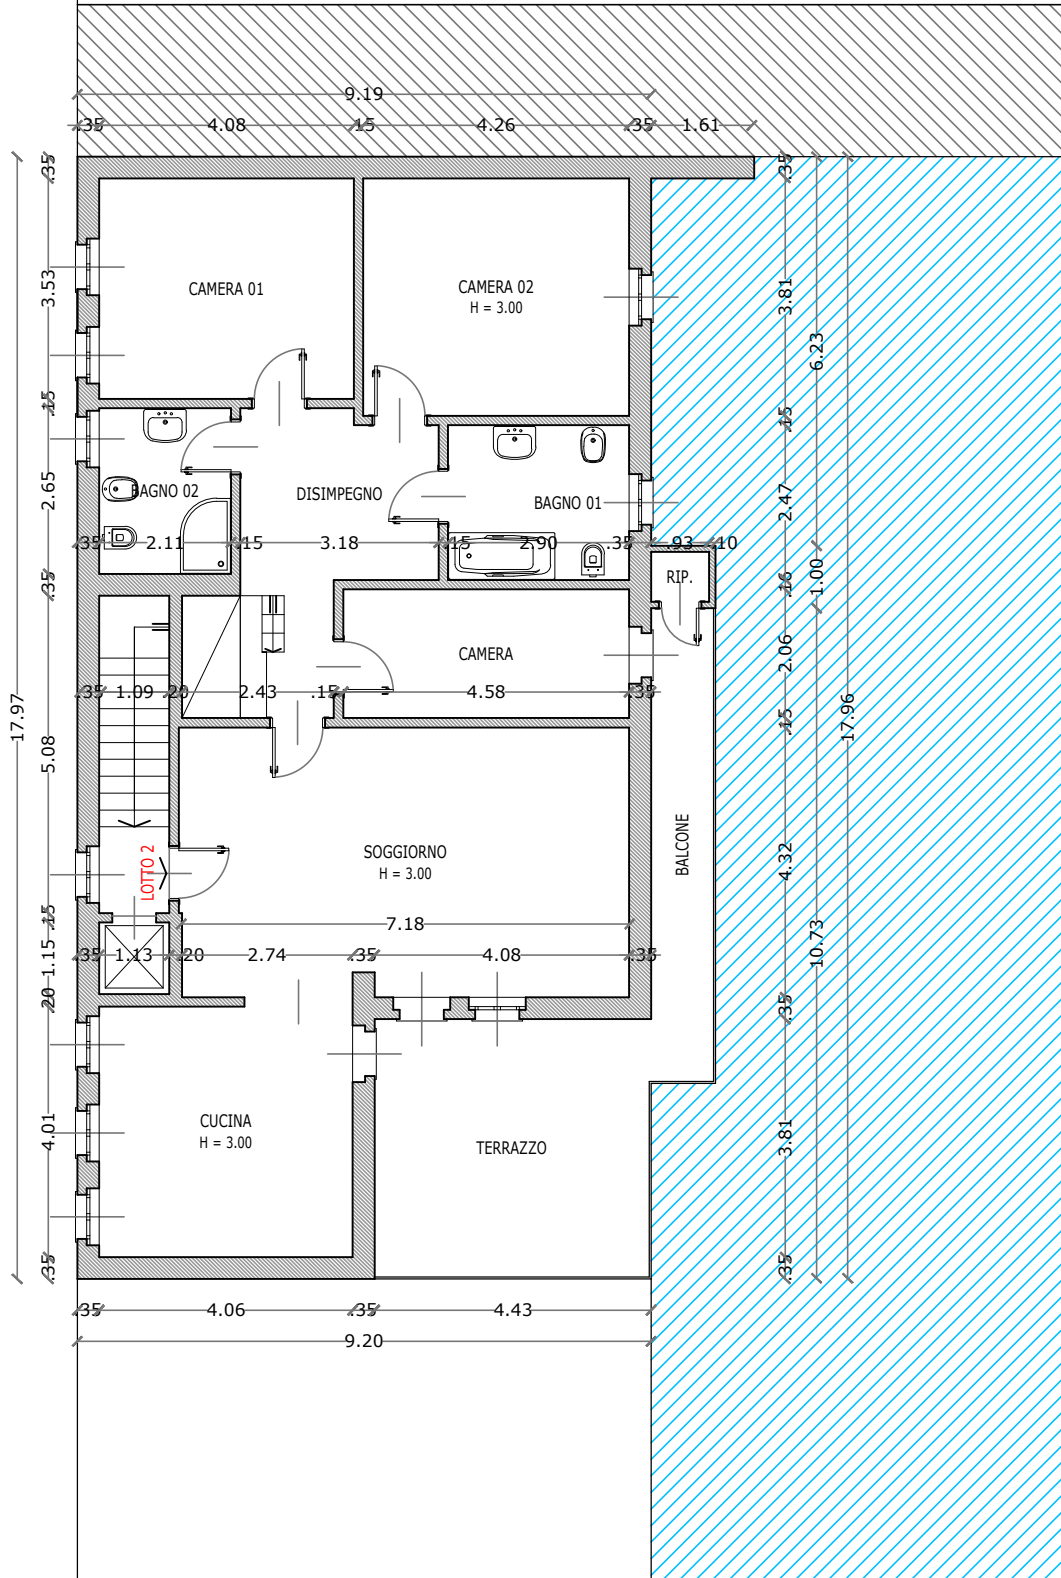

PIANTA PIANO SECONDO - COME DA RISCONTRO

scala 1:100

VIA TORINO

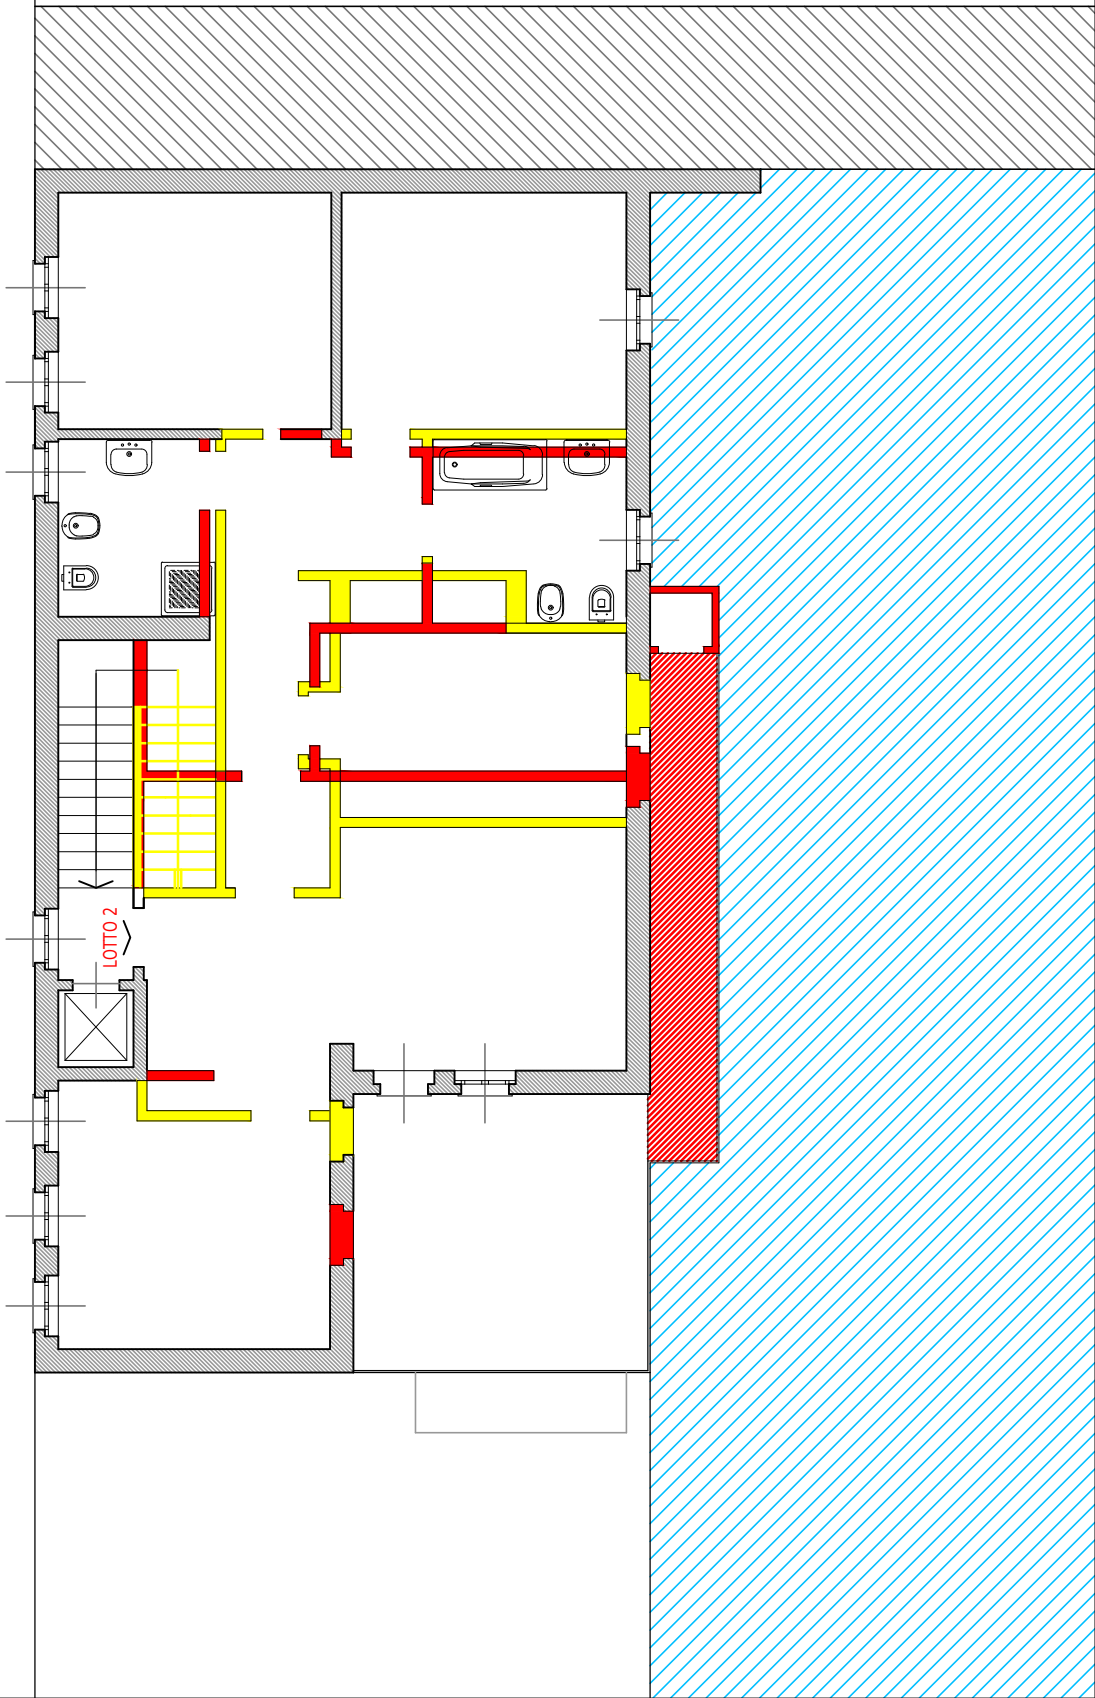

planimetrie con
DIFFORMITA' CATASTALI

Lotto 3



LOTTO 3

FG 42 PART 2876 SUB 2

ESTRATTO DI MAPPA

PIANO TERRA - FOGLIO 42 PARTICELLA 2876 - SUB 2 - LOTTO TRE
graficamente non rappresentato in scala



PLANIMETRIA GENERALE
PIANO TERRA - FOGLIO 42 PART 2876 - SUB 2 - LOTTO TRE
scala 1:200

VIA TORINO

INGRESSO CARRAIO SUB 7

CIVICO 5
INGRESSO COMUNE SUB 2 - 3 - 4

CIVICO 3
INGRESSO SUB 2

CORTILE


SCALA D'ACCESSO AI SUB 3 e 4

SUB 2


PART 2840

PART 569


PART 2876

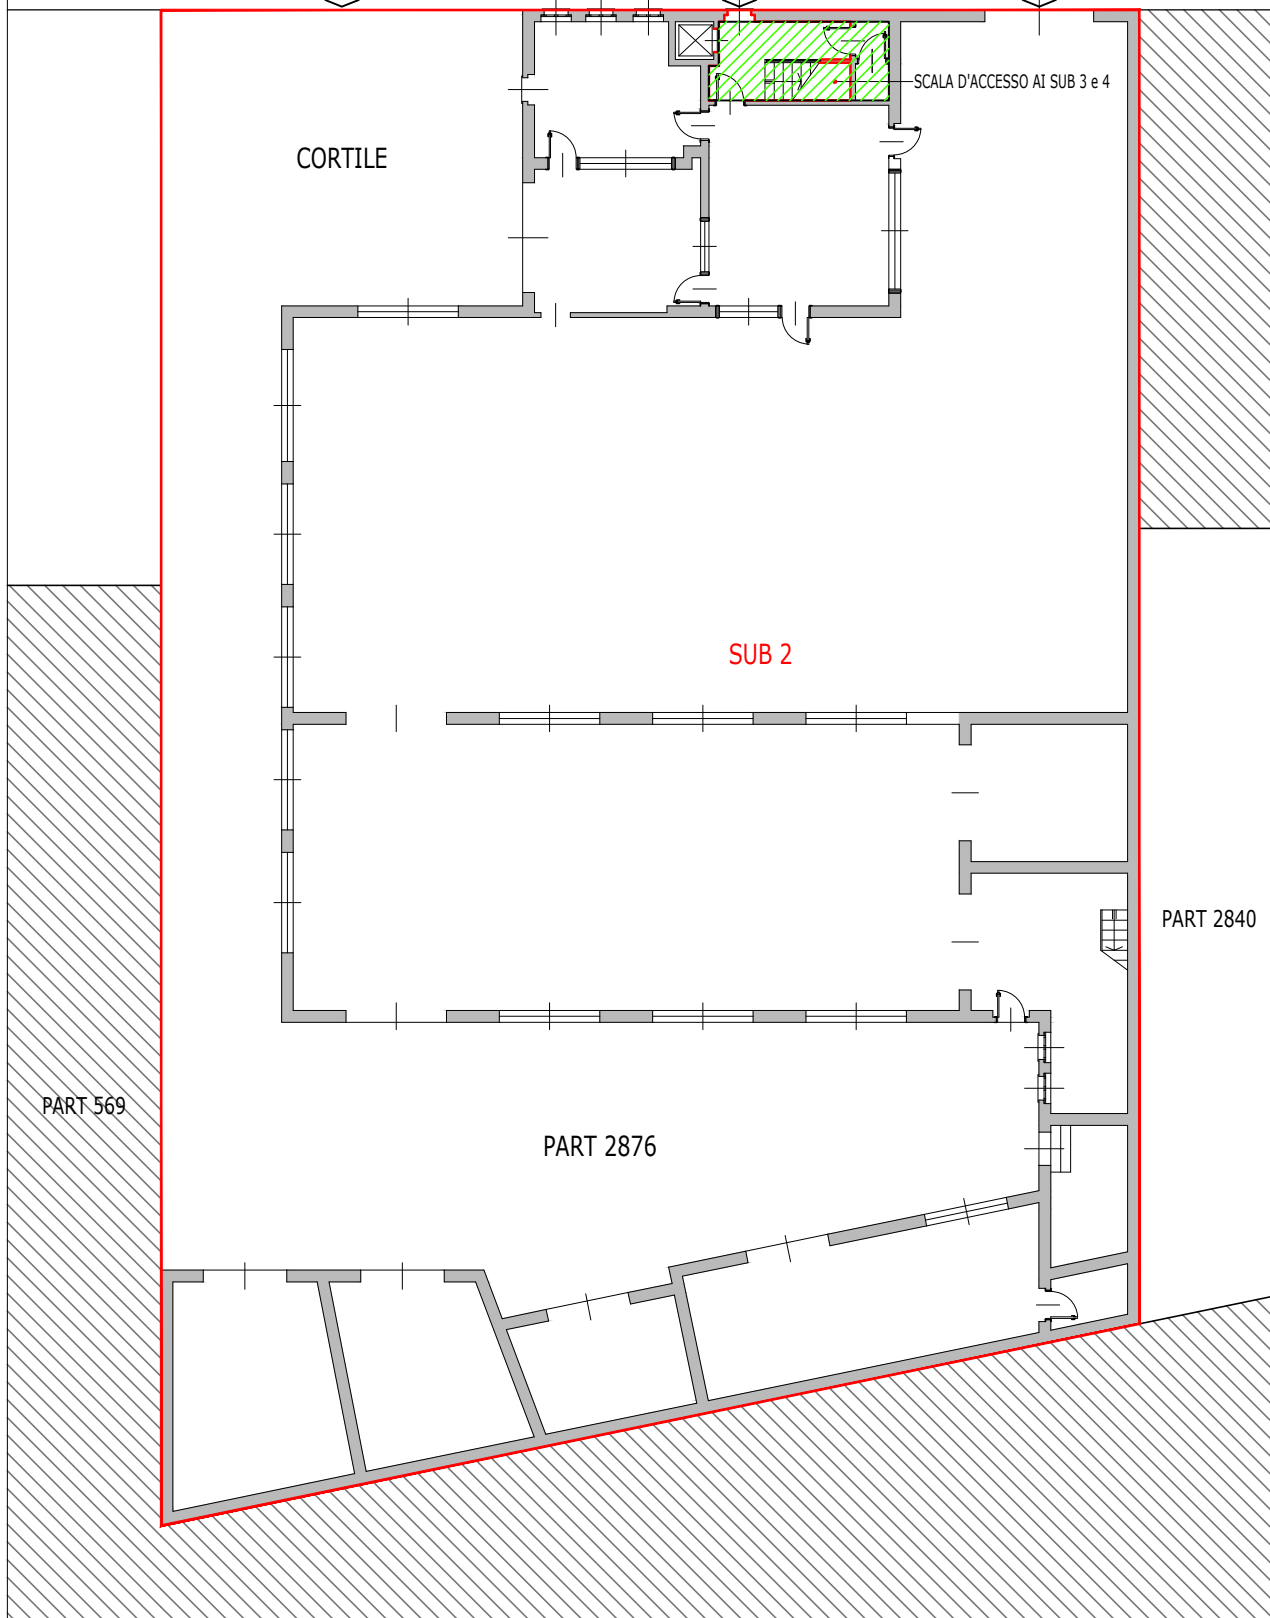

STRADA TORINO

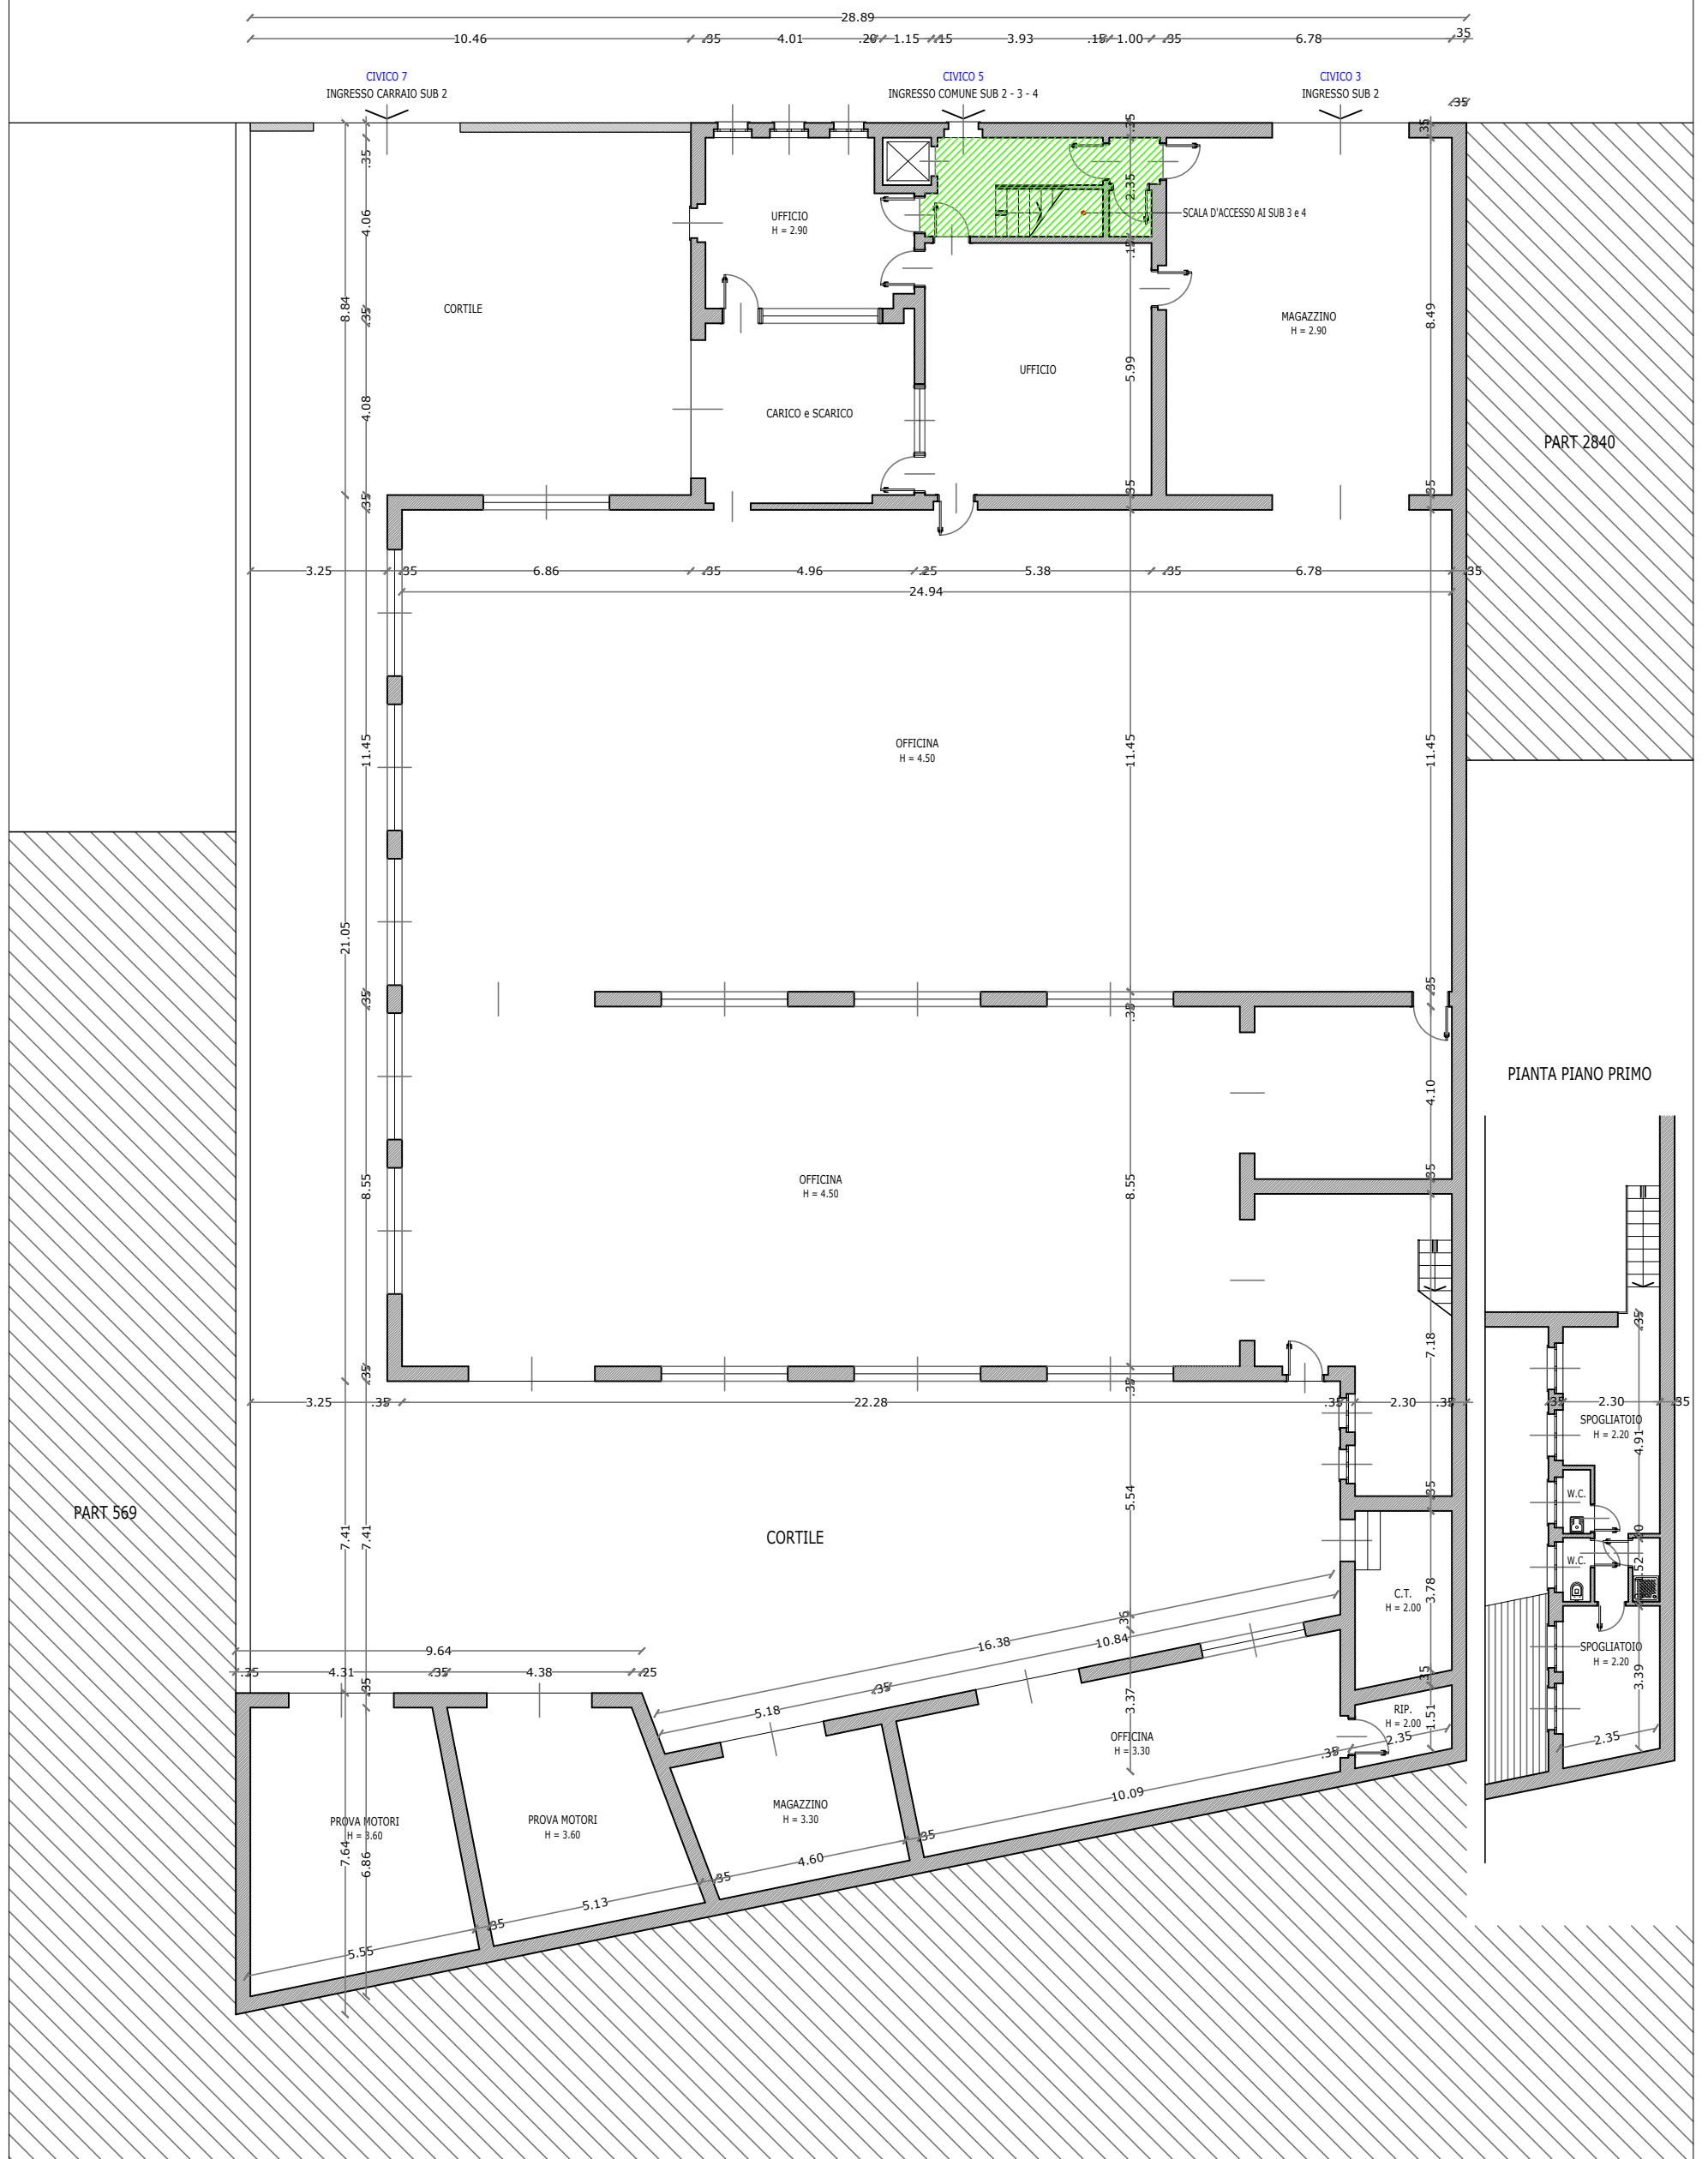

STRADA TORINO

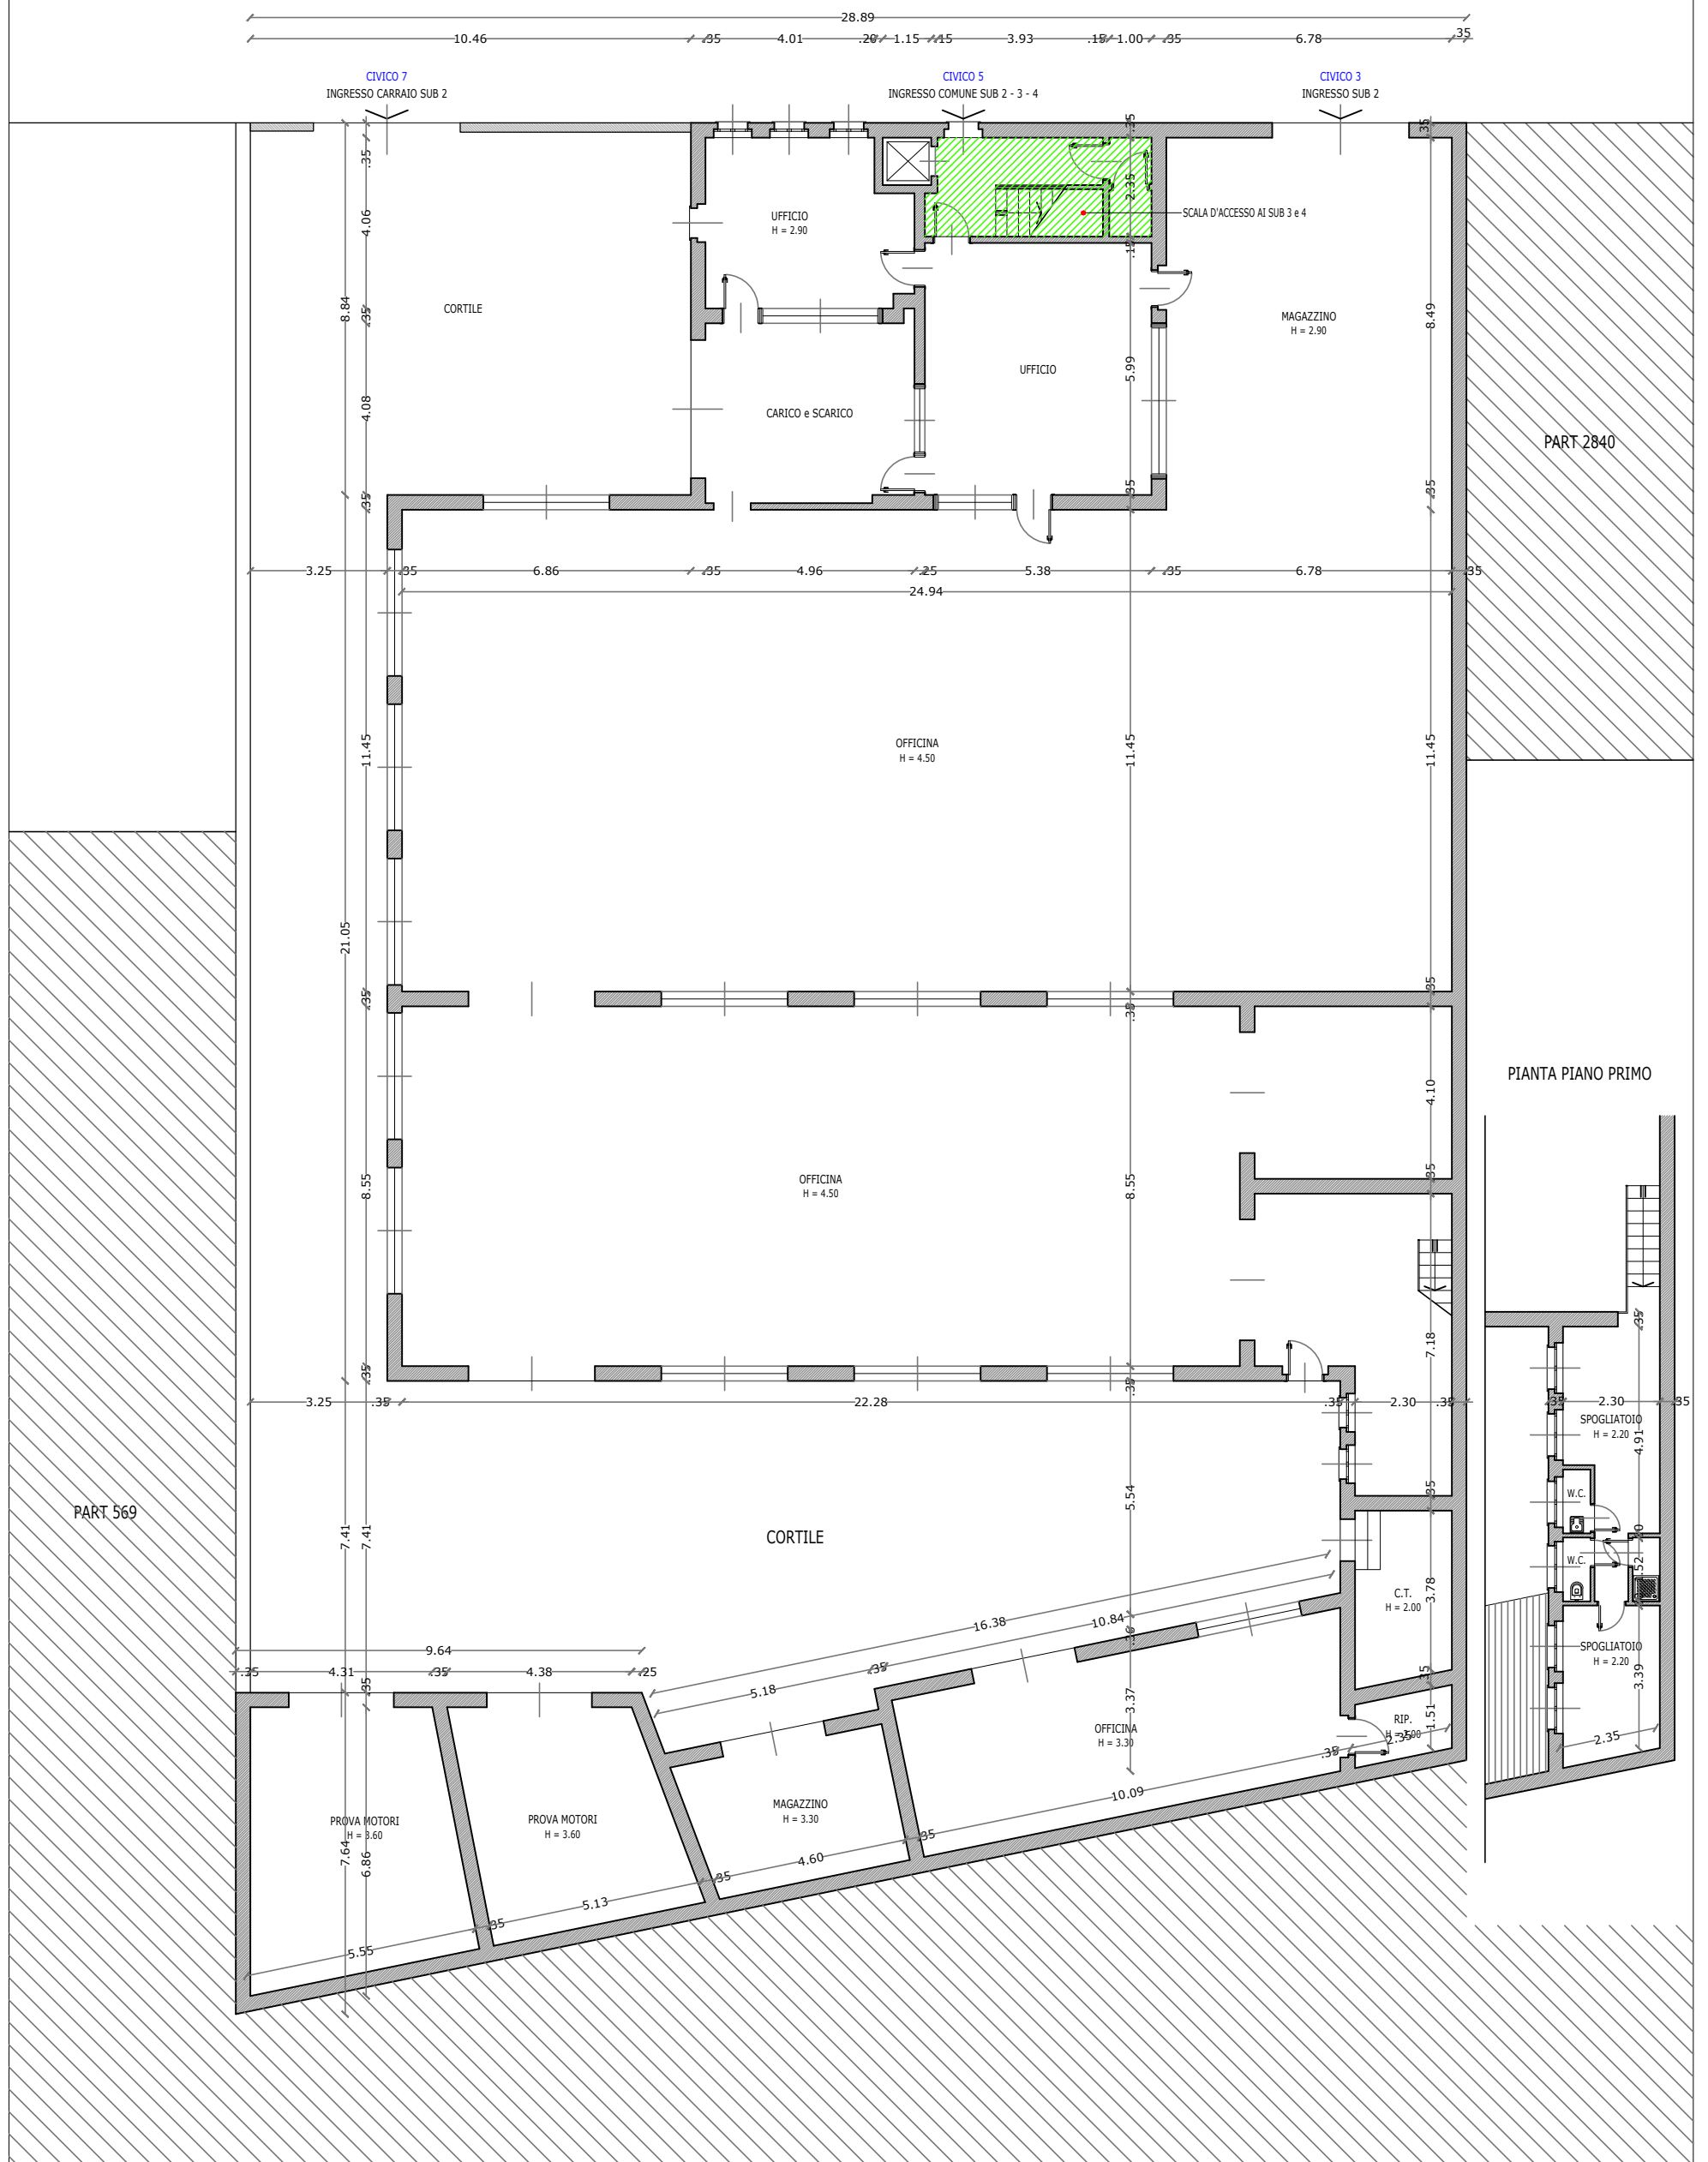

STRADA TORINO

