



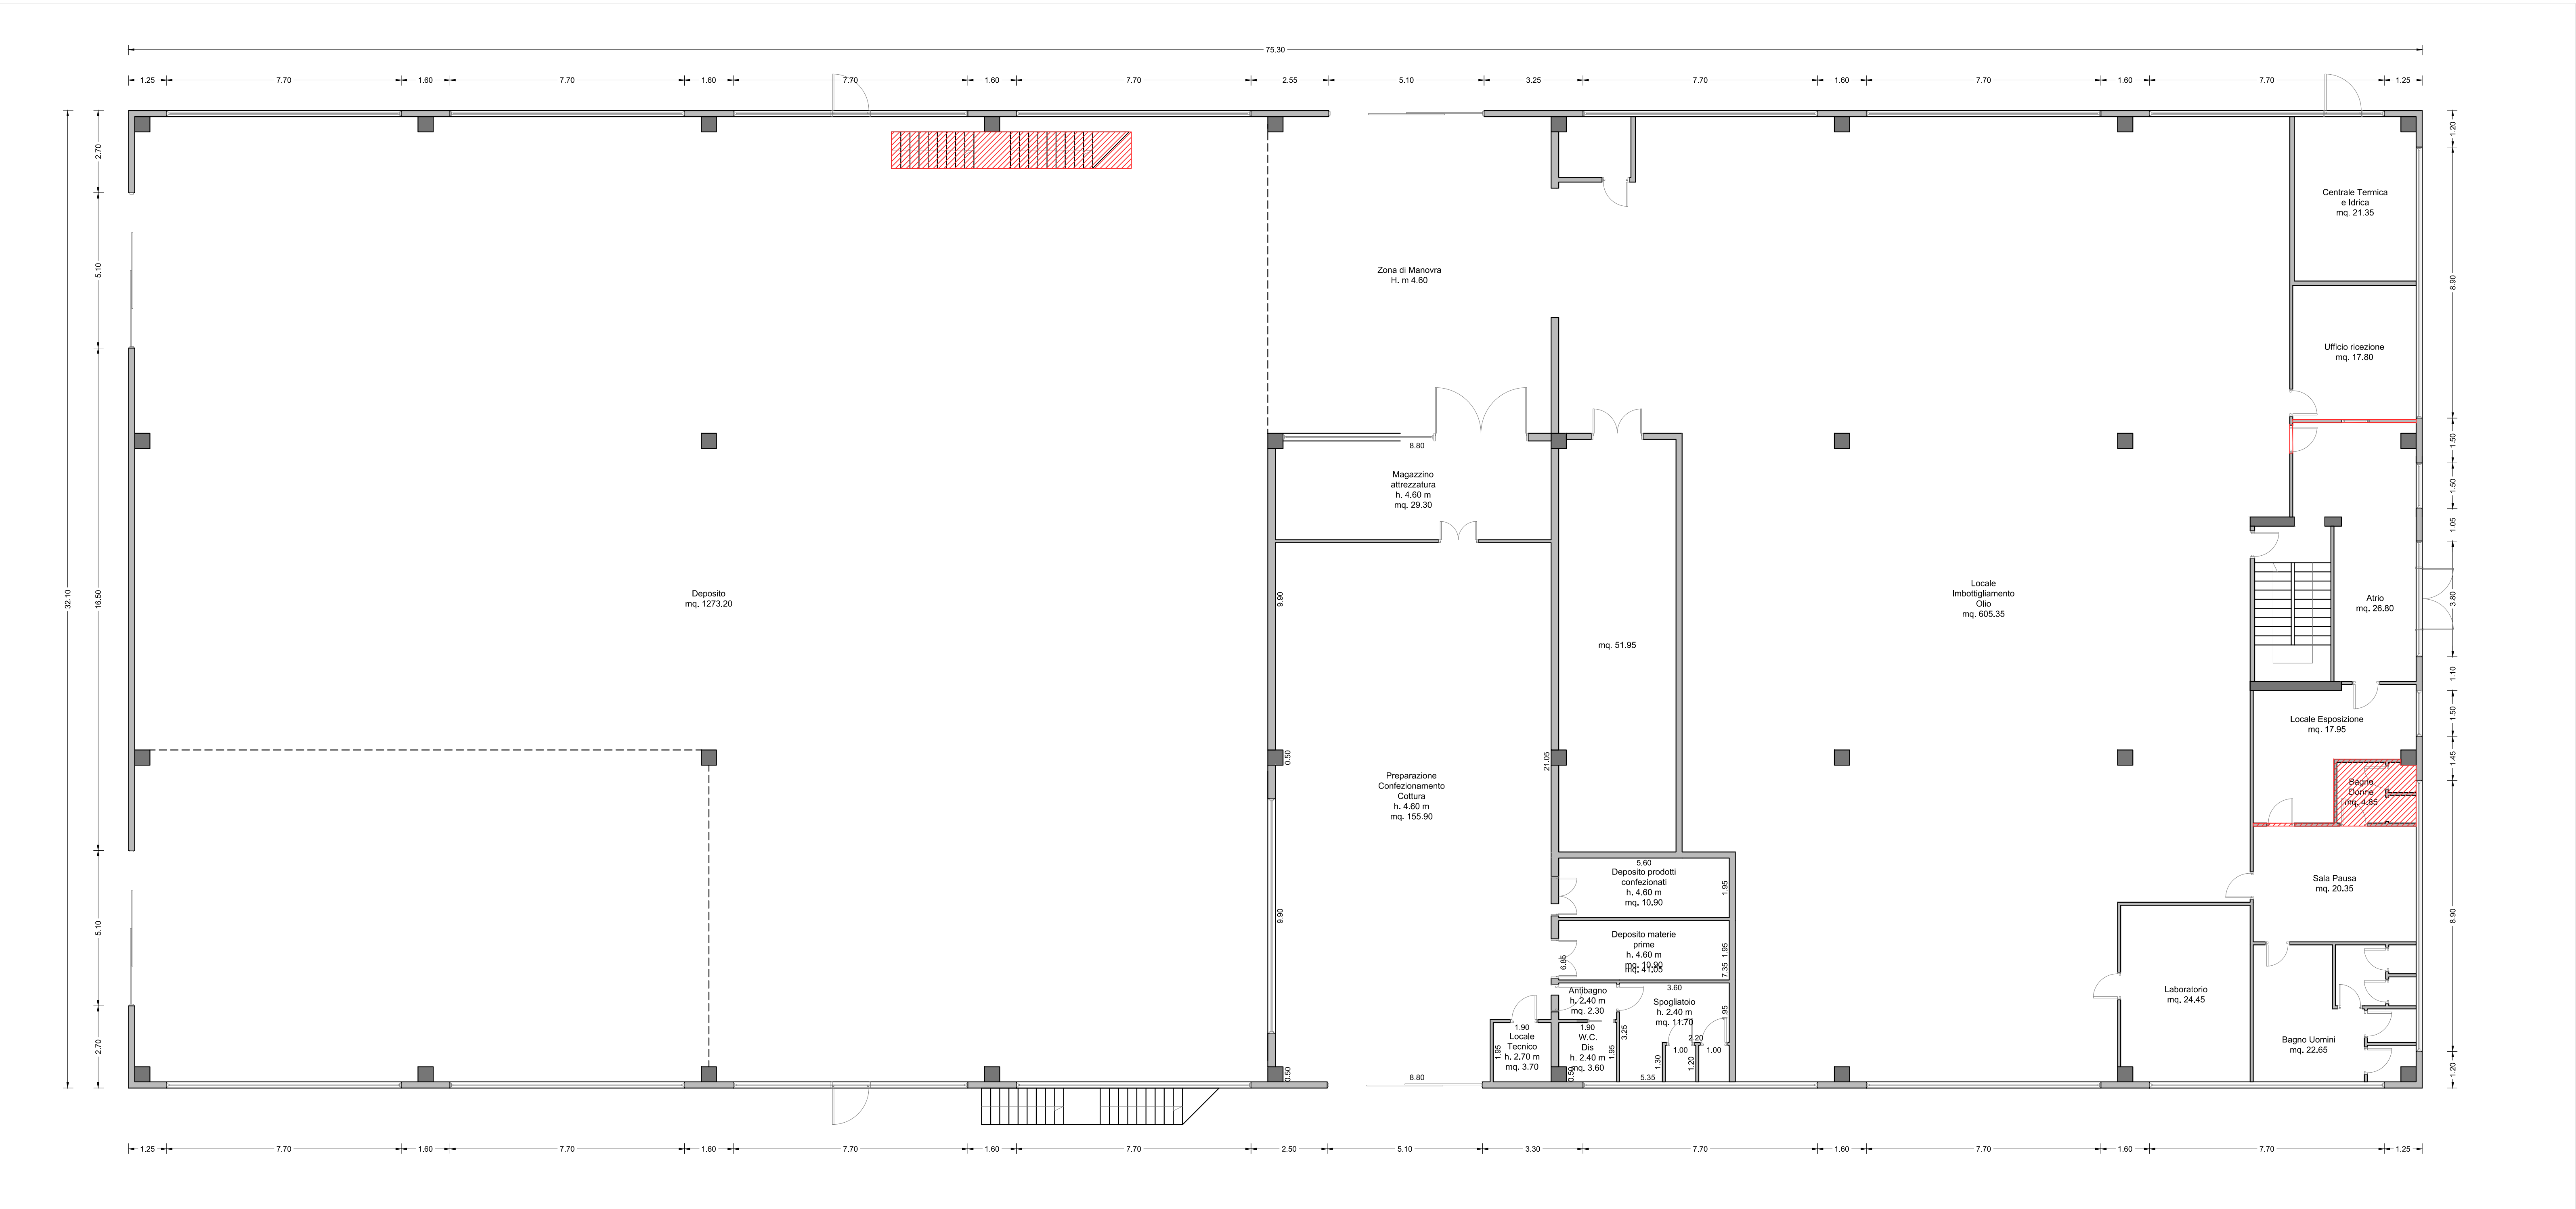

PIANTA PIANO TERRA - STATO APPROVATO - scala 1:100

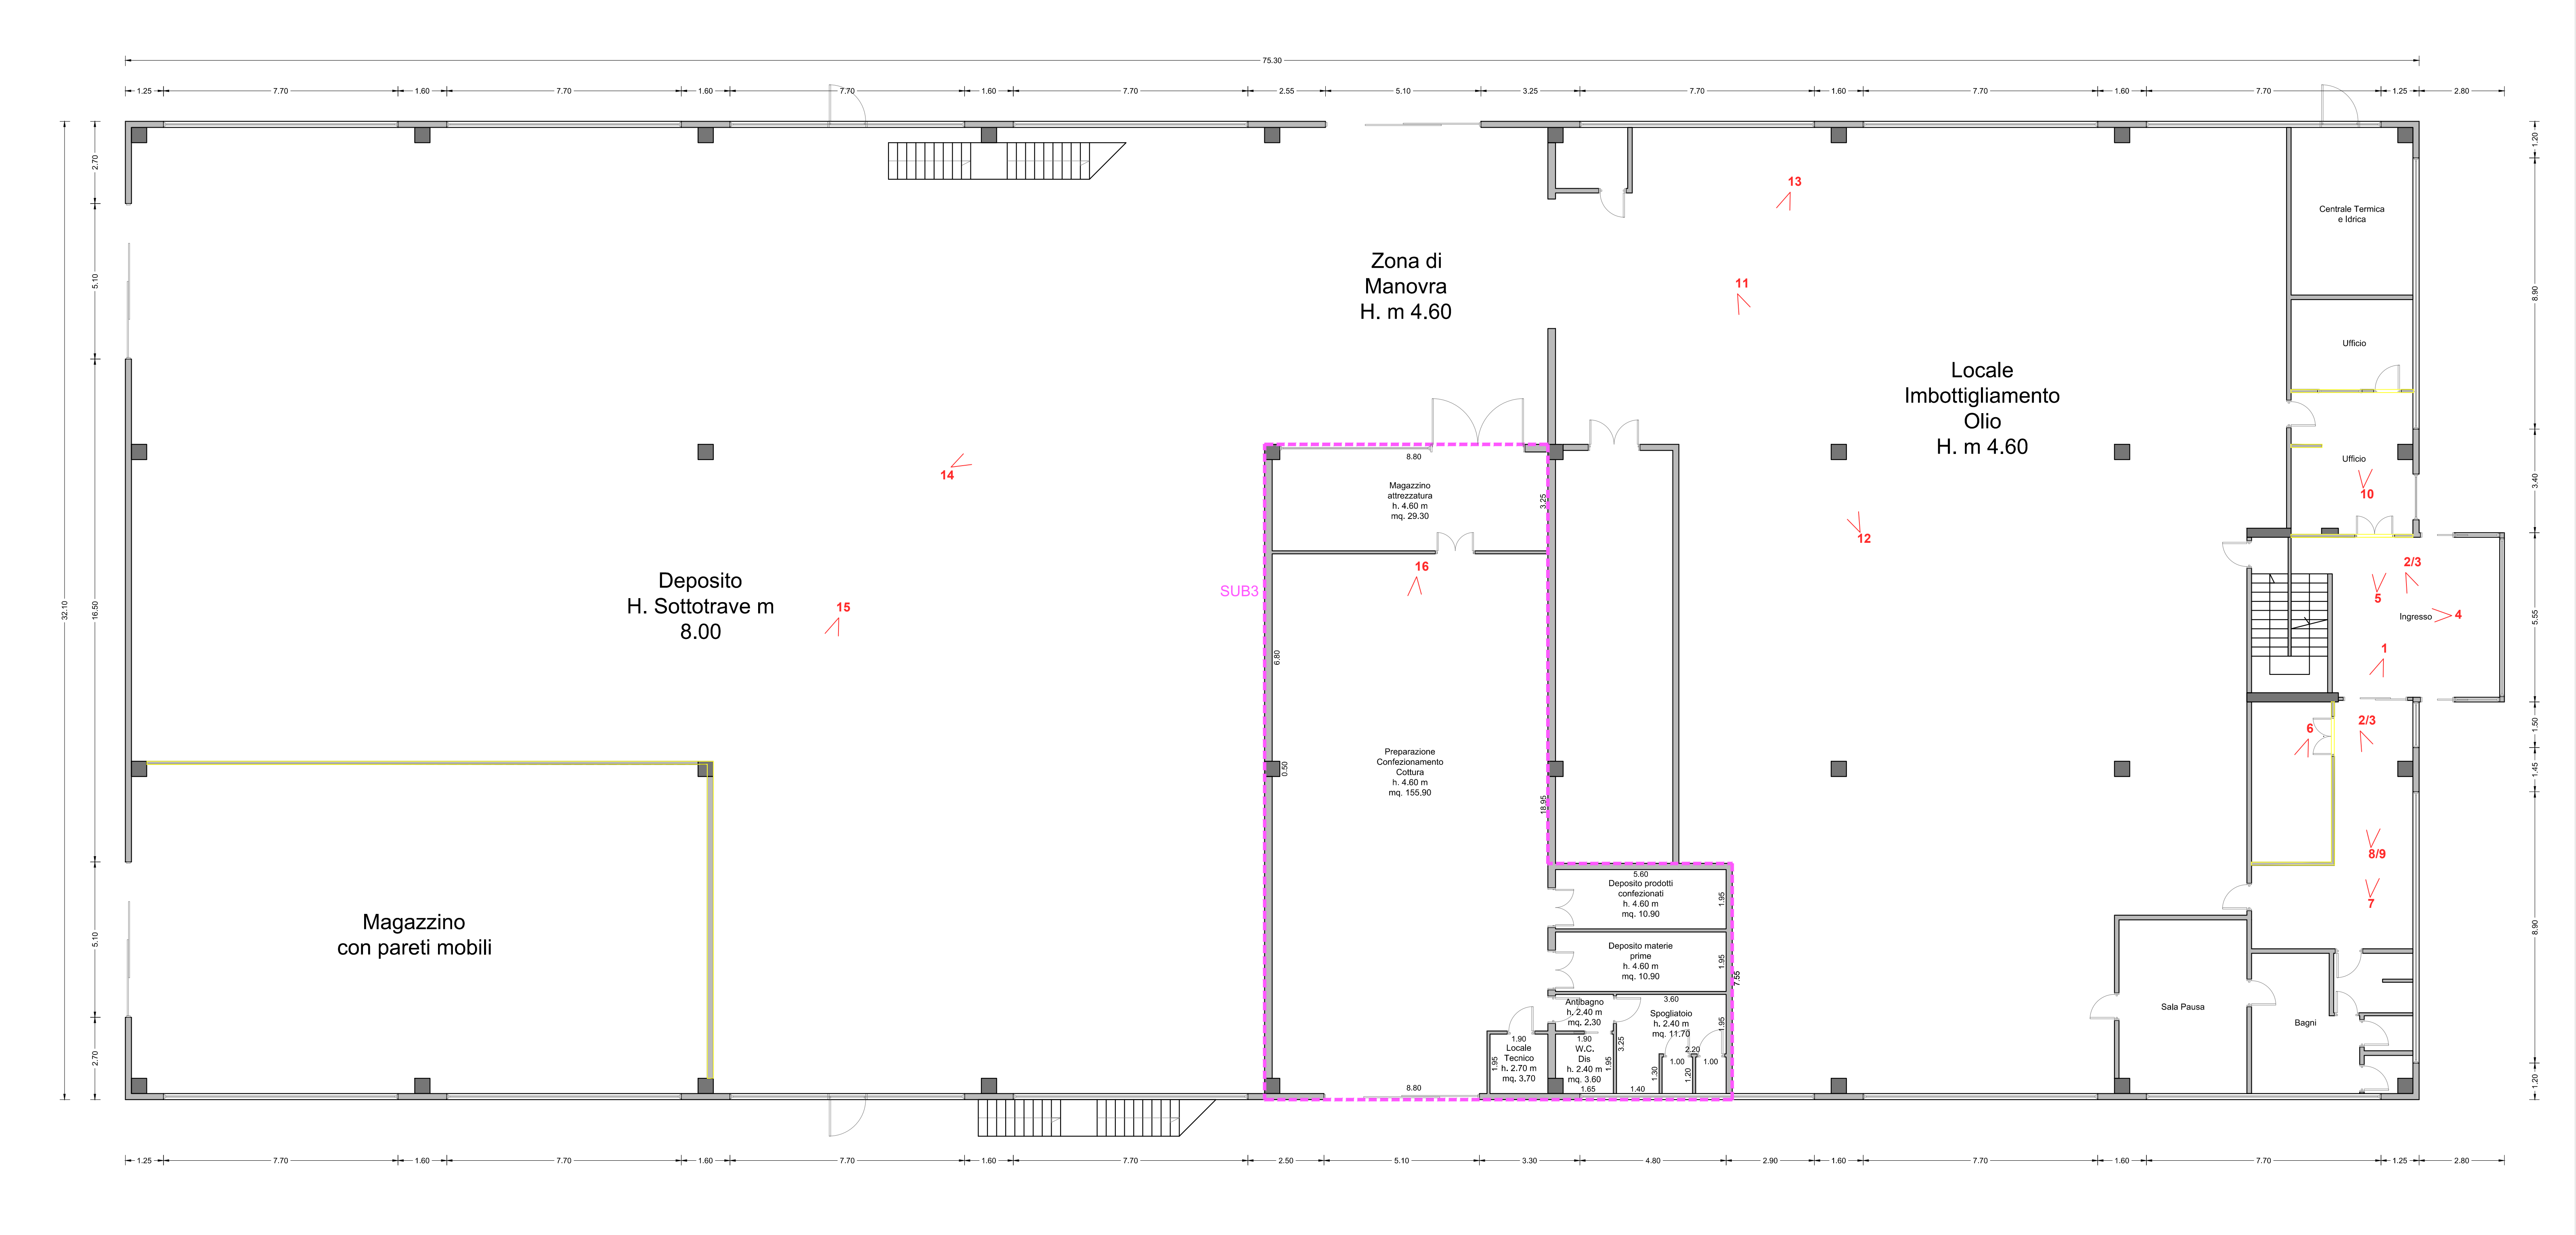


PIANTA PIANO TERRA - STATO DI FATTO - scala 1:100


LEGENDA

- OPERE NON REALIZZATE/DEMOLITE
- NUOVE OPERE REALIZZATE

COMUNE di VASTO Provincia di Chieti			
ESECUZIONE IMMOBILIARE 48/2023			
Opera			
Contenuto dell'elaborato CONFRONTO STATO APPROVATO - STATO DI FATTO PIANTA PIANO TERRA			
Firma Progettista		Ente	
Codice elaborato A0		ID Pratica REV: 0 Data: 07/05/2024	Il Committente
REVISIONI		REDATTO DA: Ing. Tiziana Ricci	
N°		Data	
Descrizione della Revisione			
A servizio di legge si riserva la proprietà di questo disegno con diritto di ripubblicarlo e renderlo comunque noto a terzi senza autorizzazione scritta			

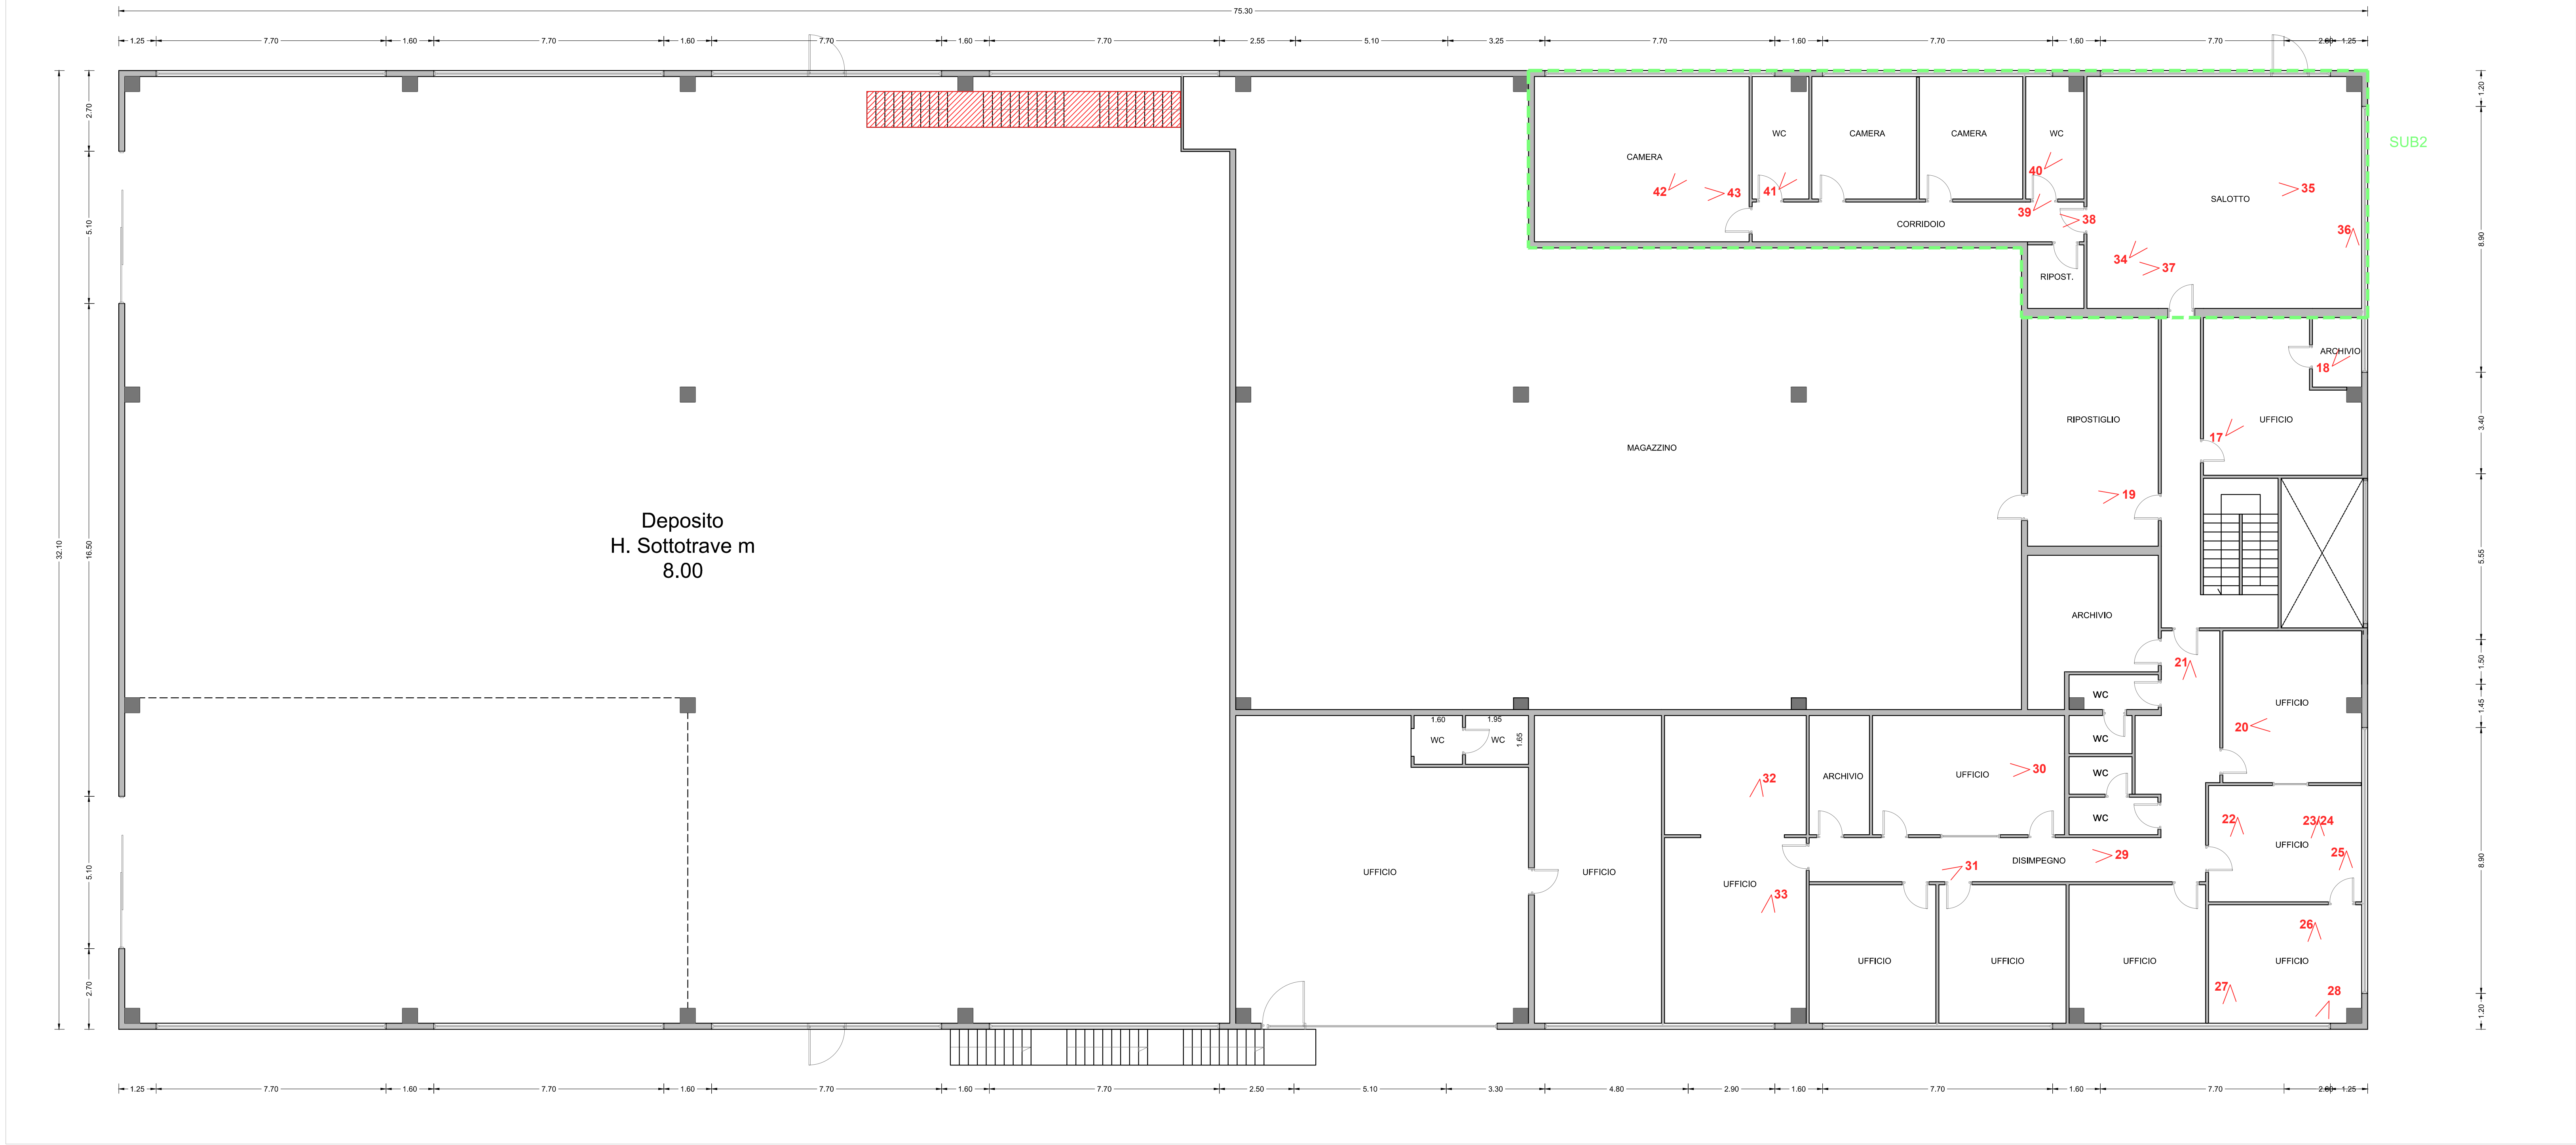

PIANTA PIANO PRIMO - STATO APPROVATO - scala 1:100

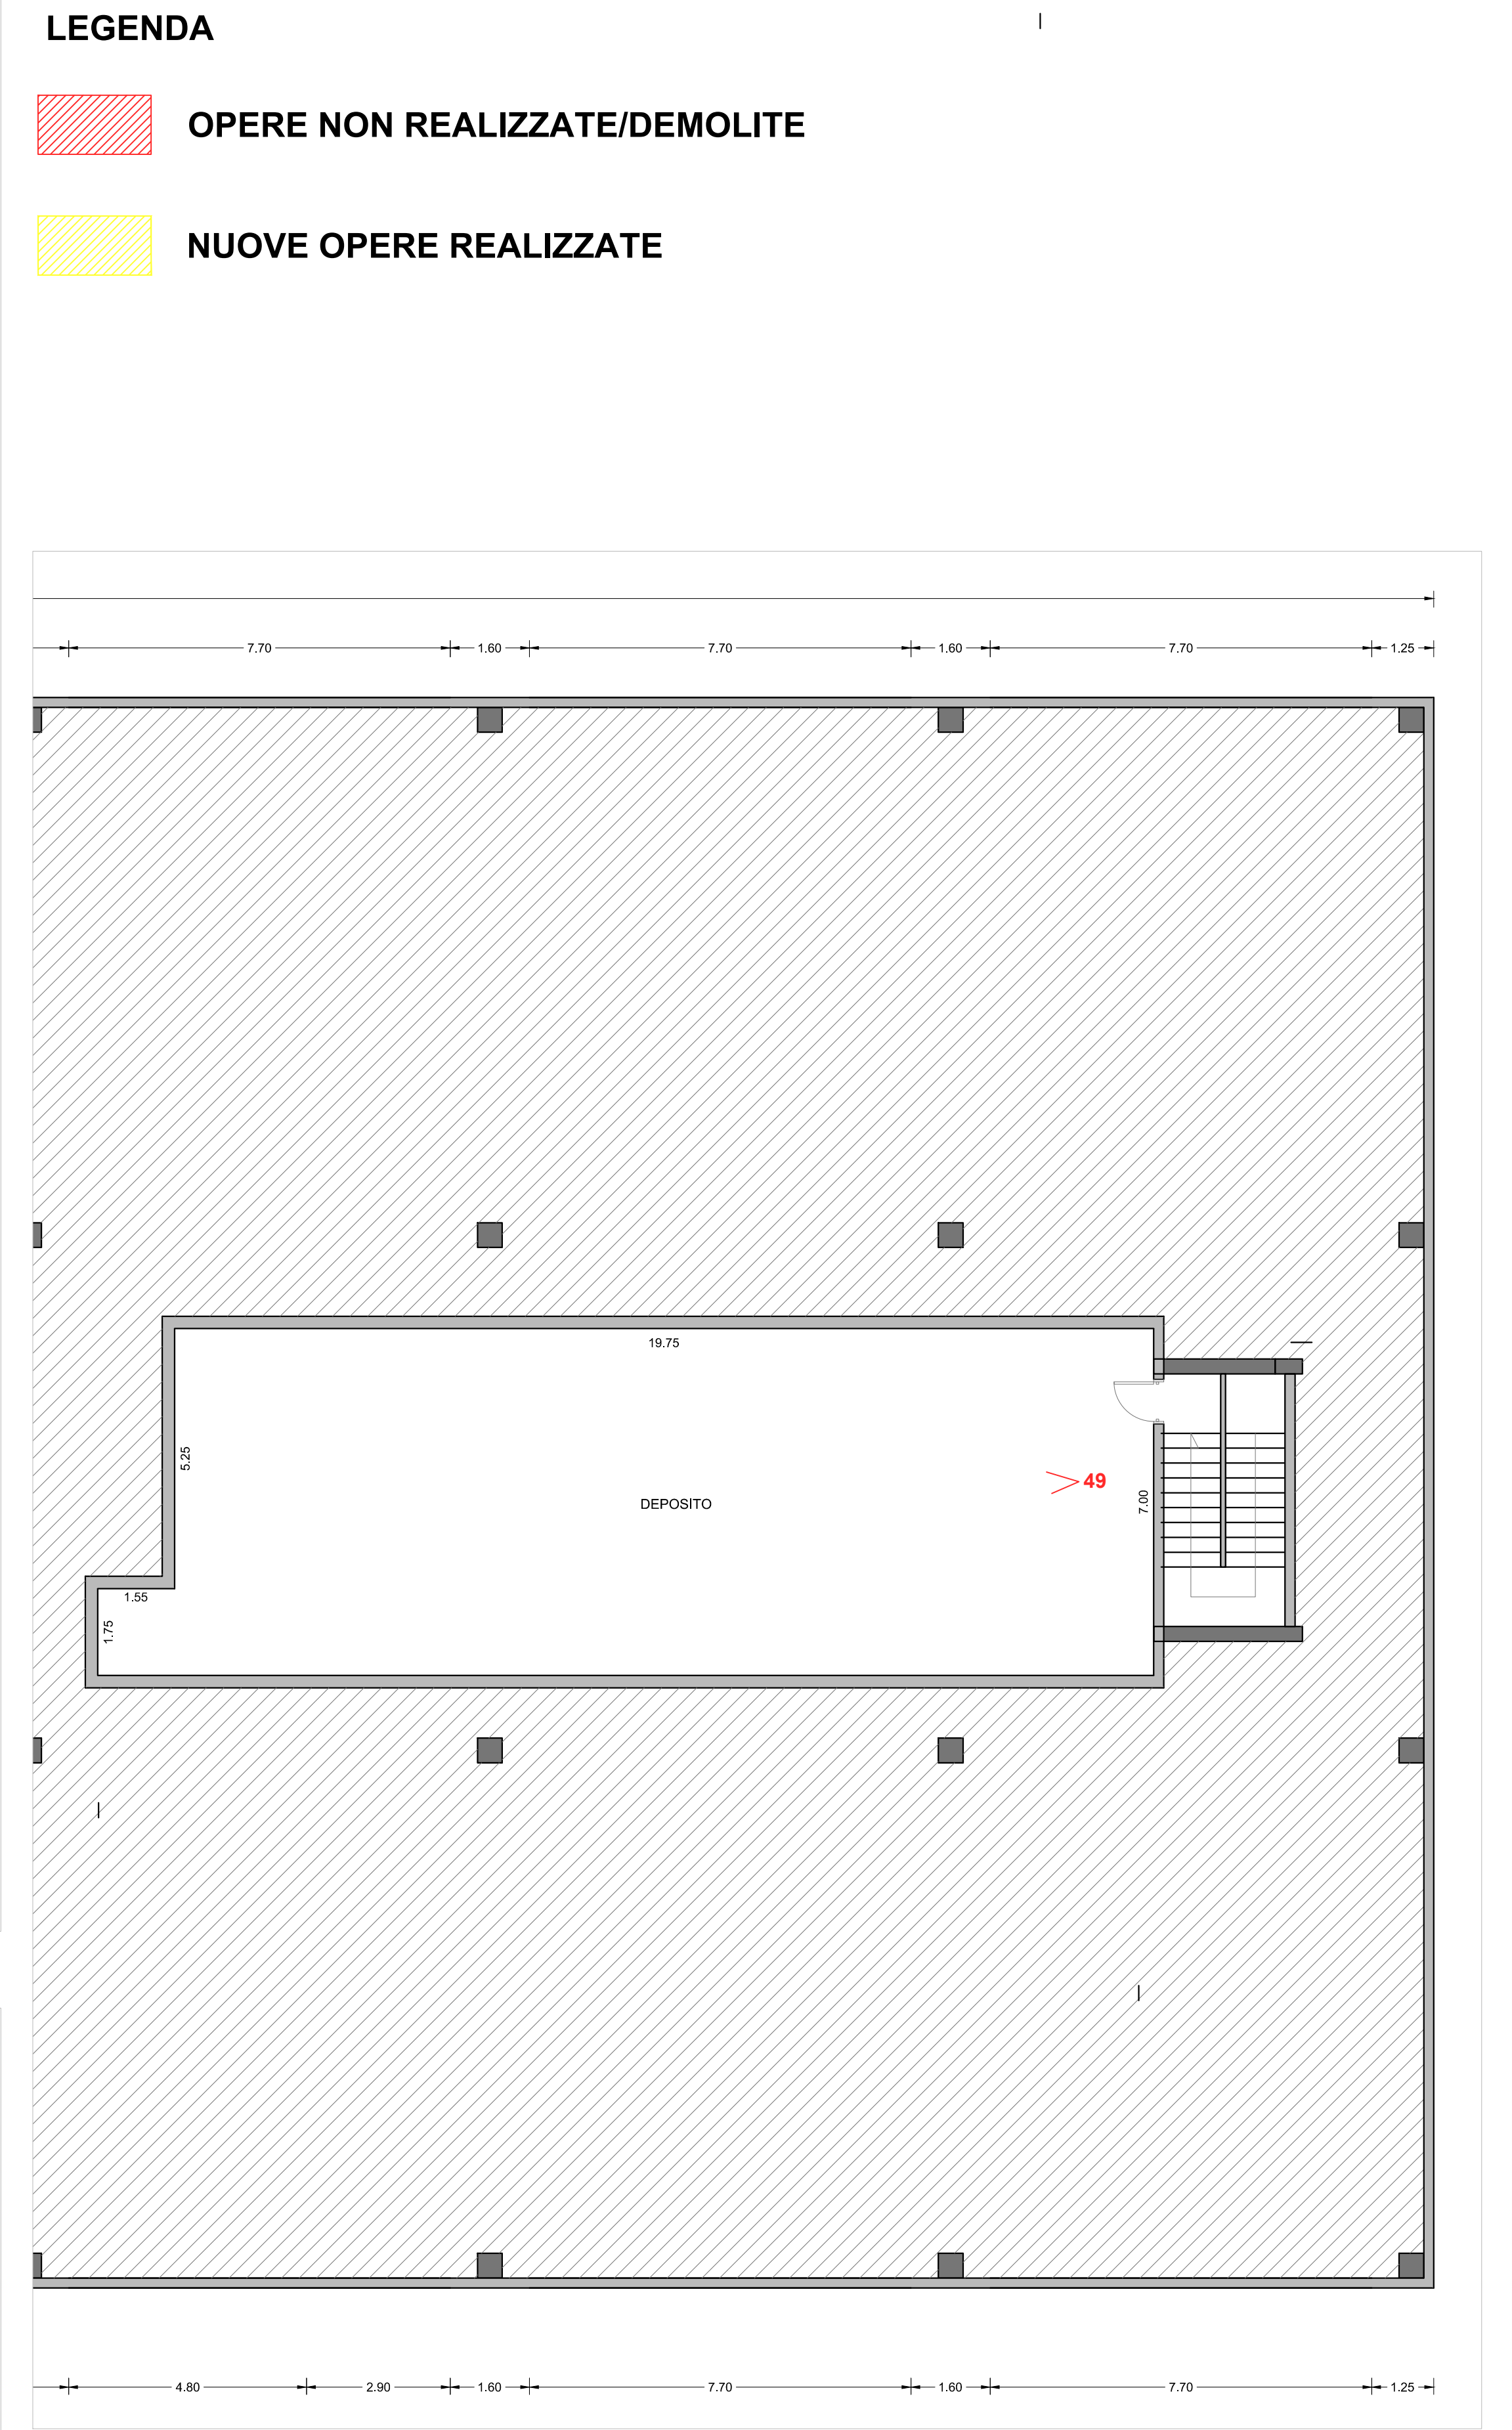

STRALCIO PIANA PIANO INTERRATO - scala 1:100



PIANTA PIANO PRIMO - STATO DI FATTO - scala 1:100


COMUNE di VASTO Provincia di Chieti			
Comittente ESECUZIONE IMMOBILIARE 48/2023			
Opera			
Contenuto dell'elaborato CONFRONTO STATO APPROVATO - STATO DI FATTO PIANTA PIANO PRIMO SCALA 1:100			
Firma Progettista		Ente	
Codice elaborato A0	ID Pratica REV: 0 Data: 07/05/2024	Il Comittente	
REVISIONI		REDATTO DA: Ing. Tiziana Ricci	
N°	Data	Descrizione della Revisione	

LEGENDA


OPERE NON REALIZZATE/DEMOLITE

NUOVE OPERE REALIZZATE


Come specificato nella perizia l'androne d'ingresso risulta corretto in pianta rispetto al precedente edilizio, ma non è stato indicato correttamente nei prospetti.

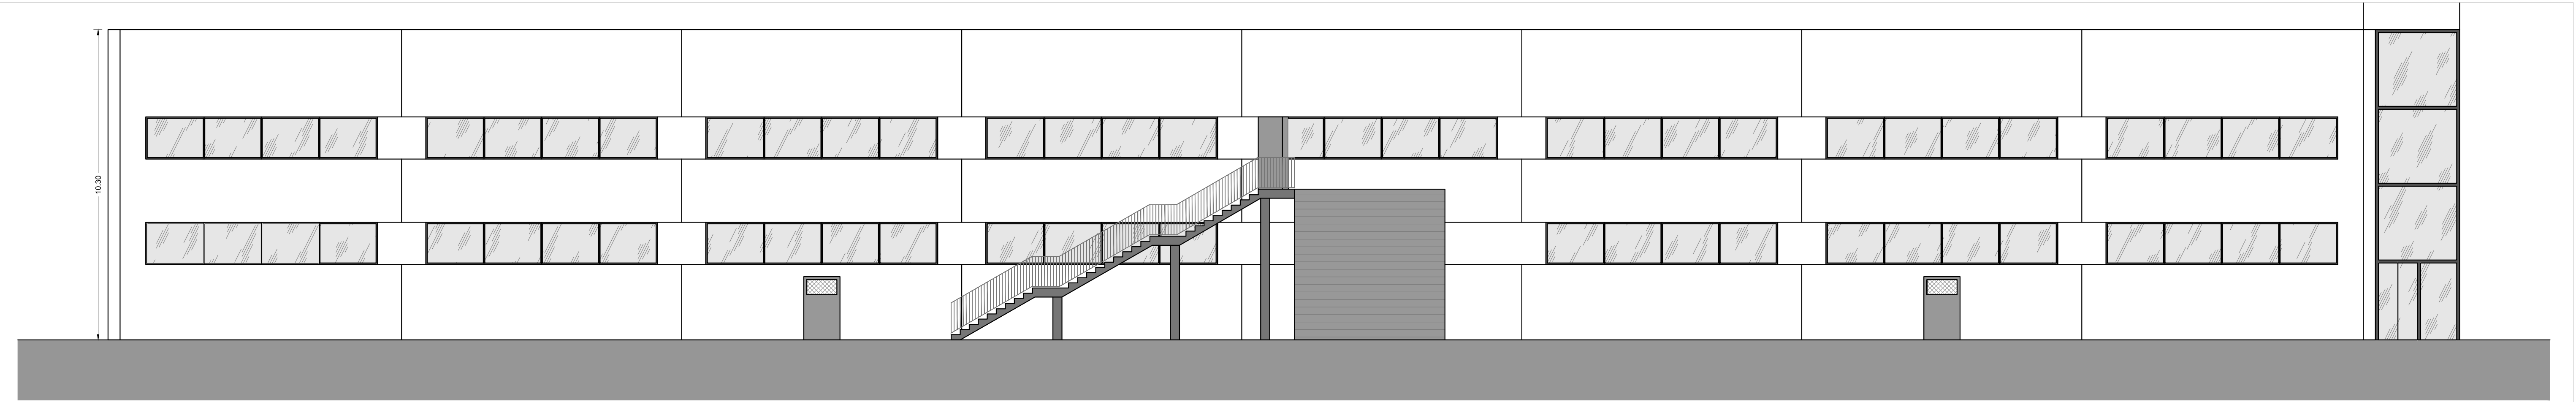

PROSPETTO LATERALE 1 STATO DI PROGETTO - scala 1:100

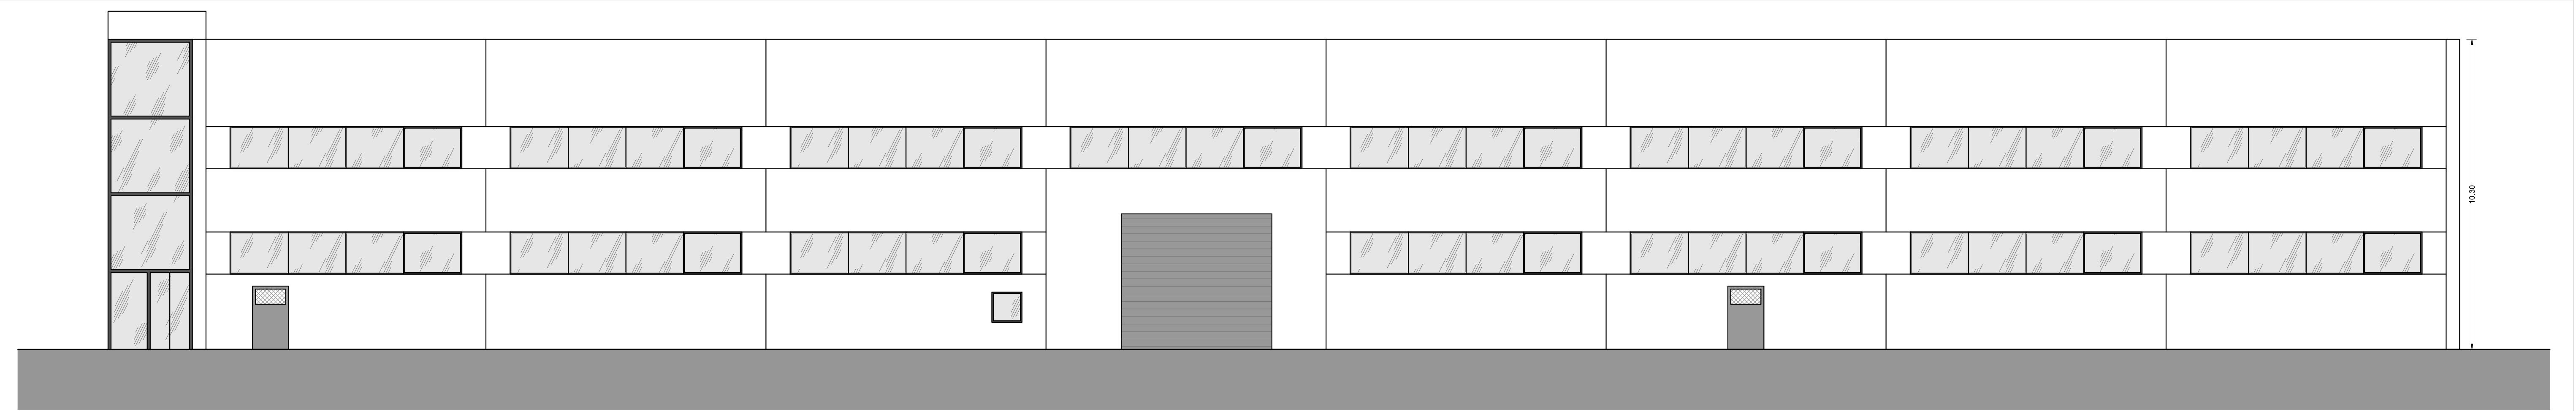

PROSPETTO LATERALE 2 STATO DI PROGETTO - scala 1:100

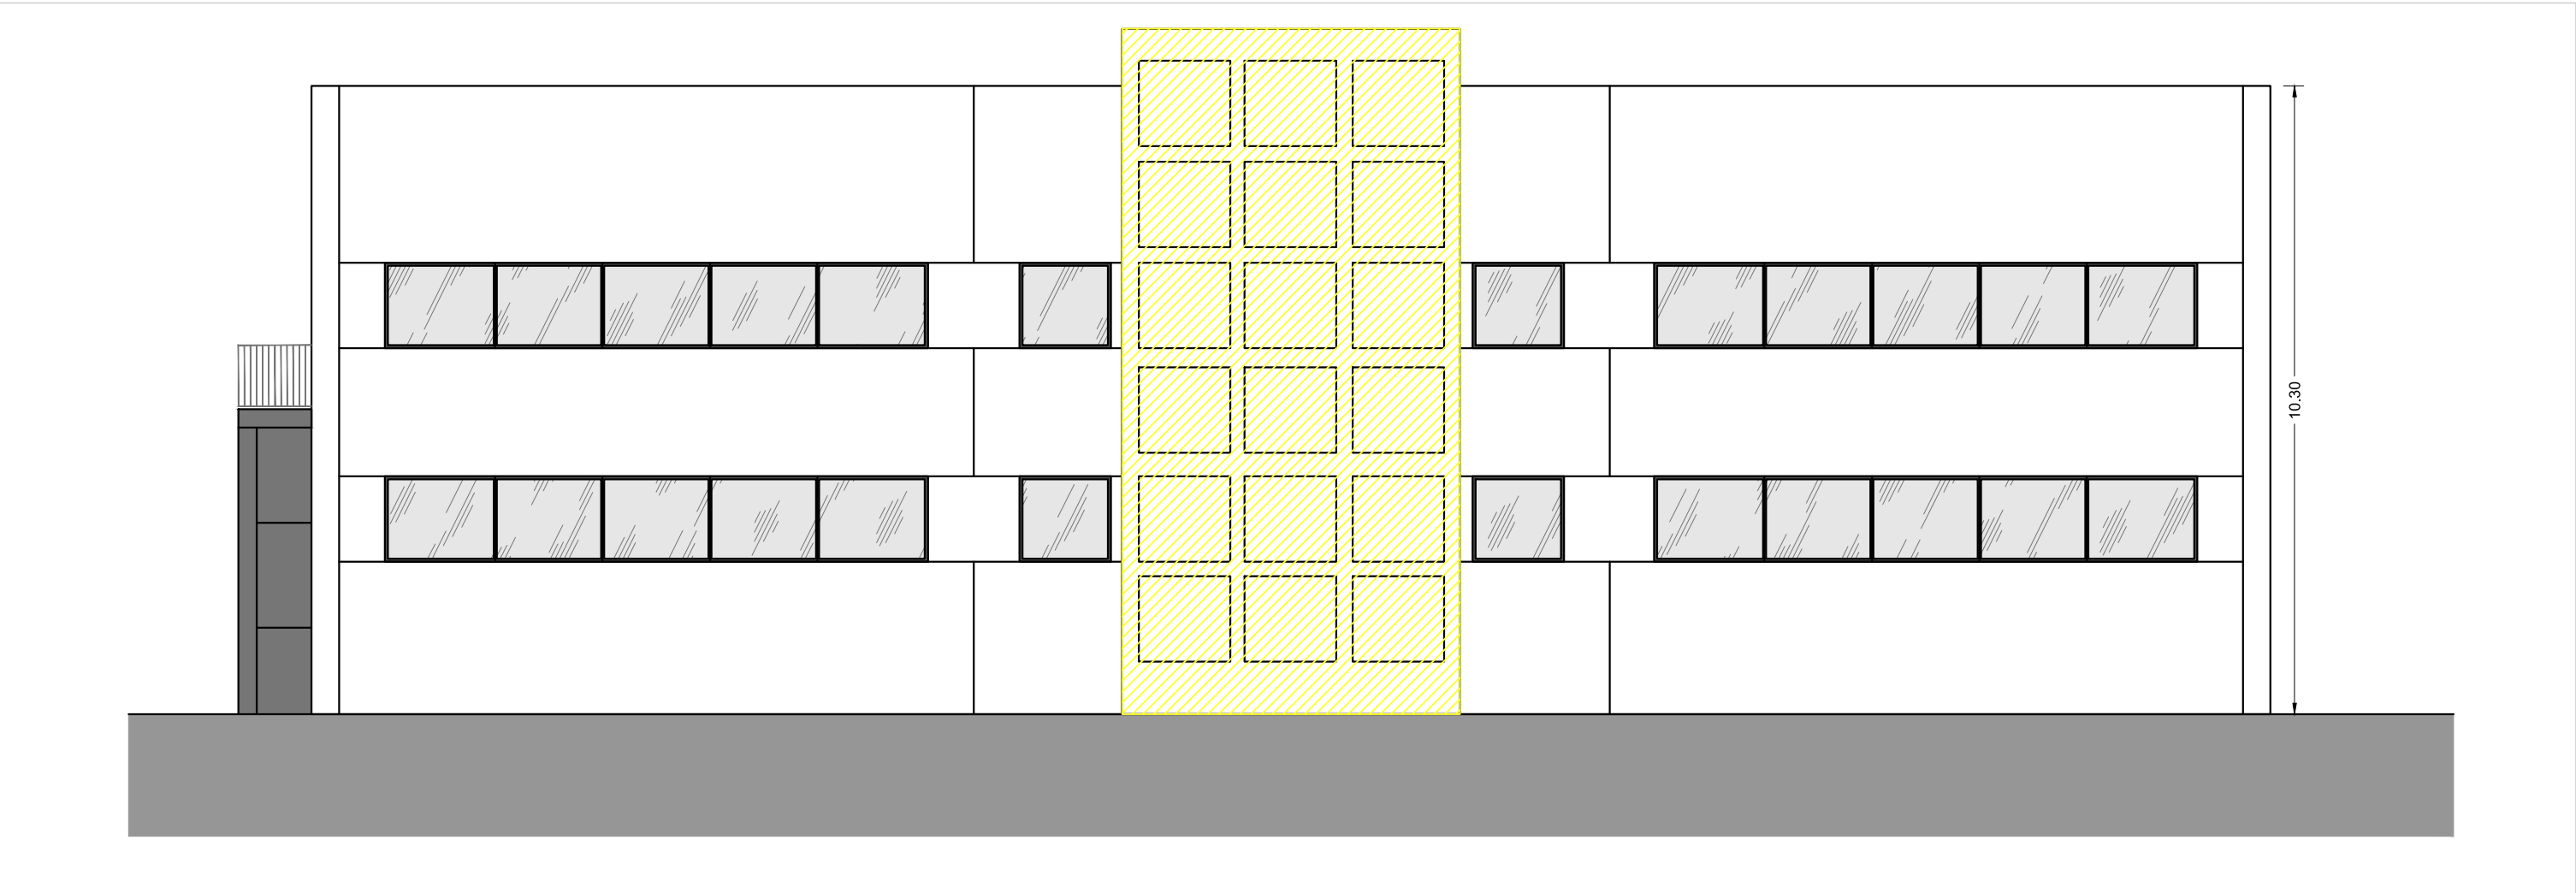

PROSPETTO FRONTALE 1 STATO DI PROGETTO - scala 1:100



PROSPETTO FRONTALE 2 STATO DI PROGETTO - scala 1:100