

**Agenzia del Territorio  
CATASTO FABBRICATI  
Ufficio Provinciale di  
Perugia**

Dichiarazione protocollo n. PG0021794 del 18/01/2008

Planimetria di u.i.u. in Comune di Magione

**ALLEGATO N. 12**

Localita' San Feliciano

civ.

Identificativi Catastali:

Sezione:  
Foglio: 35  
Particella: 635  
Subalterno:


Compilata da:  
Raspati Enrico

Iscritto all'albo:  
Geometri

Prov. Perugia


N. 1270

Scheda n. 1 Scala 1:200

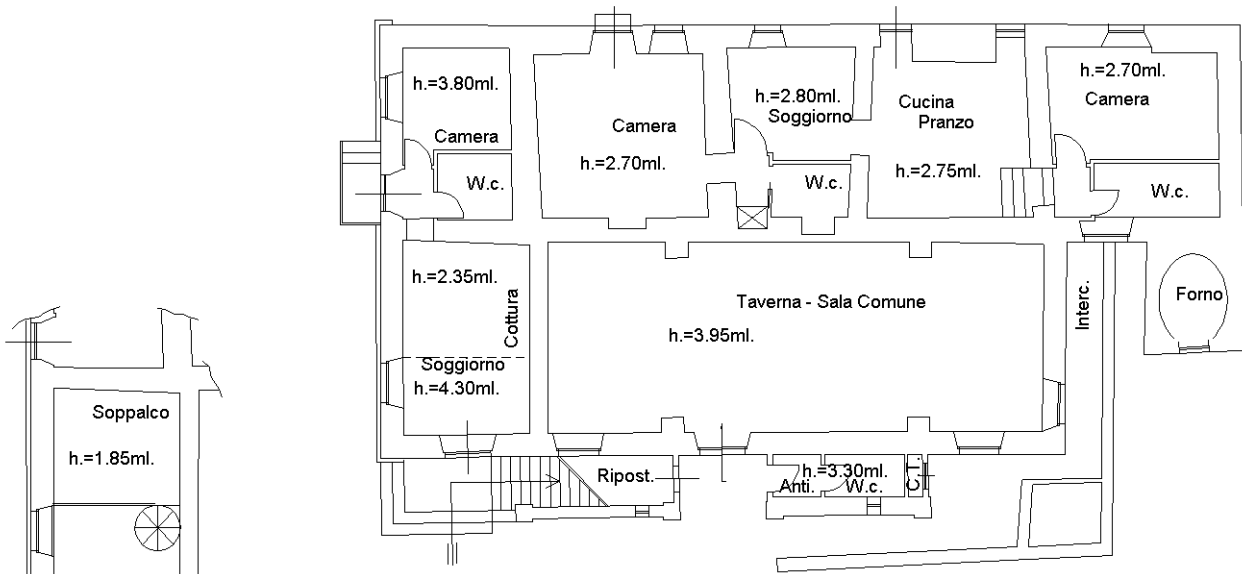


**Pianta Piano Terra "A"**

**Pianta Soppalco**

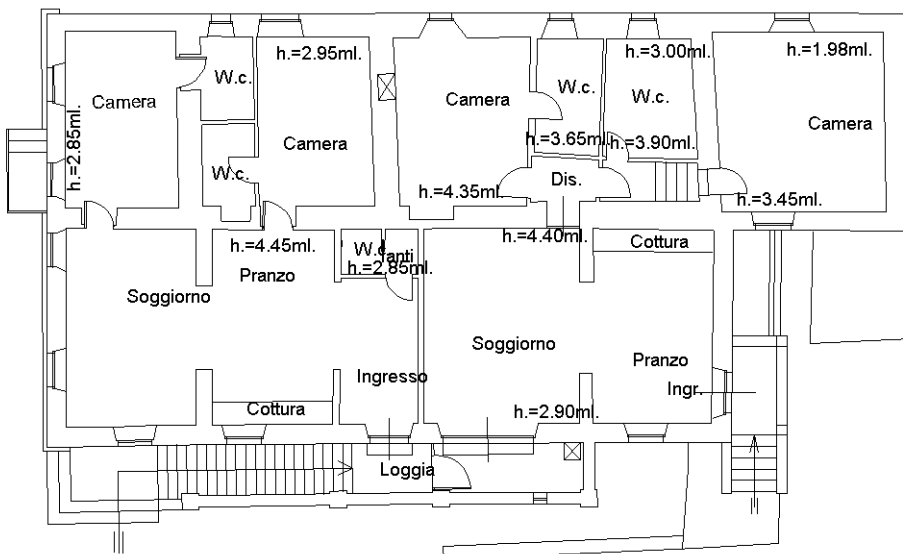

**Pianta Piano Primo "B"**

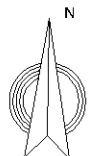

Ultima planimetria in atti

**Agenzia del Territorio  
CATASTO FABBRICATI  
Ufficio Provinciale di  
Perugia**

Dichiarazione protocollo n. PG0021794 del 18/01/2008

Planimetria di u.i.u. in Comune di Magione

Localita' San Feliciano

civ.

Identificativi Catastali:

Sezione:

Foglio: 35

Particella: 635

Subalterno:

Compilata da:  
Raspati Enrico


Iscritto all'albo:  
Geometri

Prov. Perugia


N. 1270

Scheda n. 2

Scala 1:200

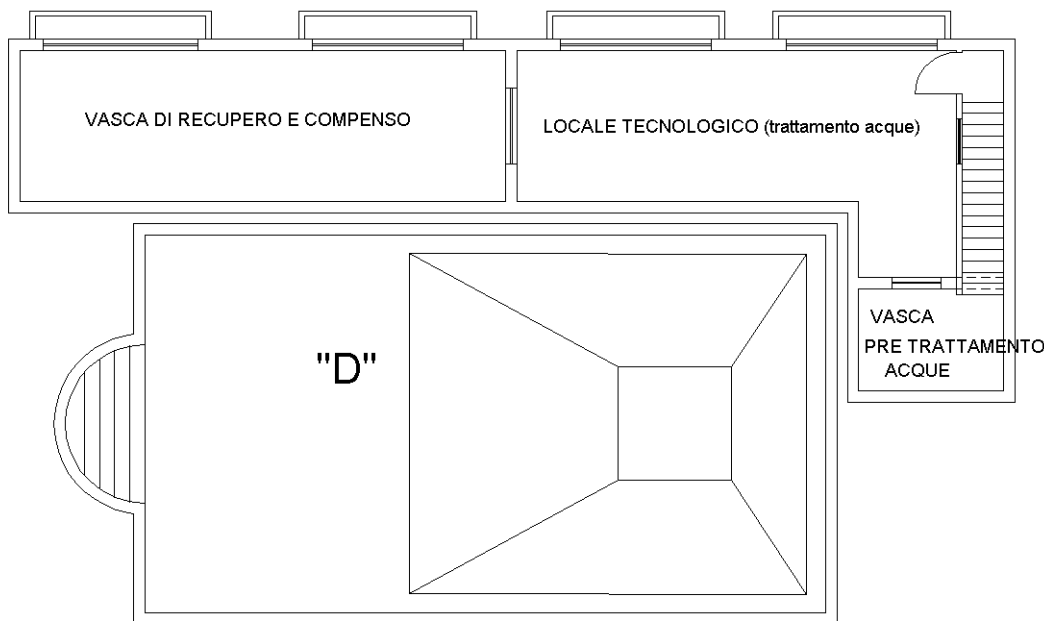

**Pianta Piscina e vano Interrato**

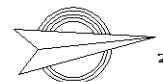

Ultima planimetria in atti

Catasto dei Fabbricati - Situazione al 02/12/2021 - Comune di MAGIONE(E805) - < Foglio 35 - Particella 635 >  
LOCALITA' SAN FELICIANO; STRADA DELLA SANTOCCHIA n. 13 Piano SI-T - 1

**Agenzia del Territorio  
CATASTO FABBRICATI  
Ufficio Provinciale di  
Perugia**

Dichiarazione protocollo n. PG0021794 del 18/01/2008

Planimetria di u.i.u. in Comune di Magione

Localita' San Feliciano

civ.

Identificativi Catastali:

Sezione:

Foglio: 35

Particella: 635

Subalterno:

Compilata da:  
Raspati Enrico


Iscritto all'albo:  
Geometri

Prov. Perugia



N. 1270

Scheda n. 3

Scala 1:500

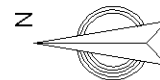

PIANTA PIANO TERRA con corte annessa

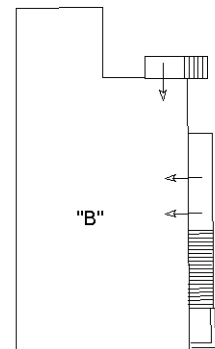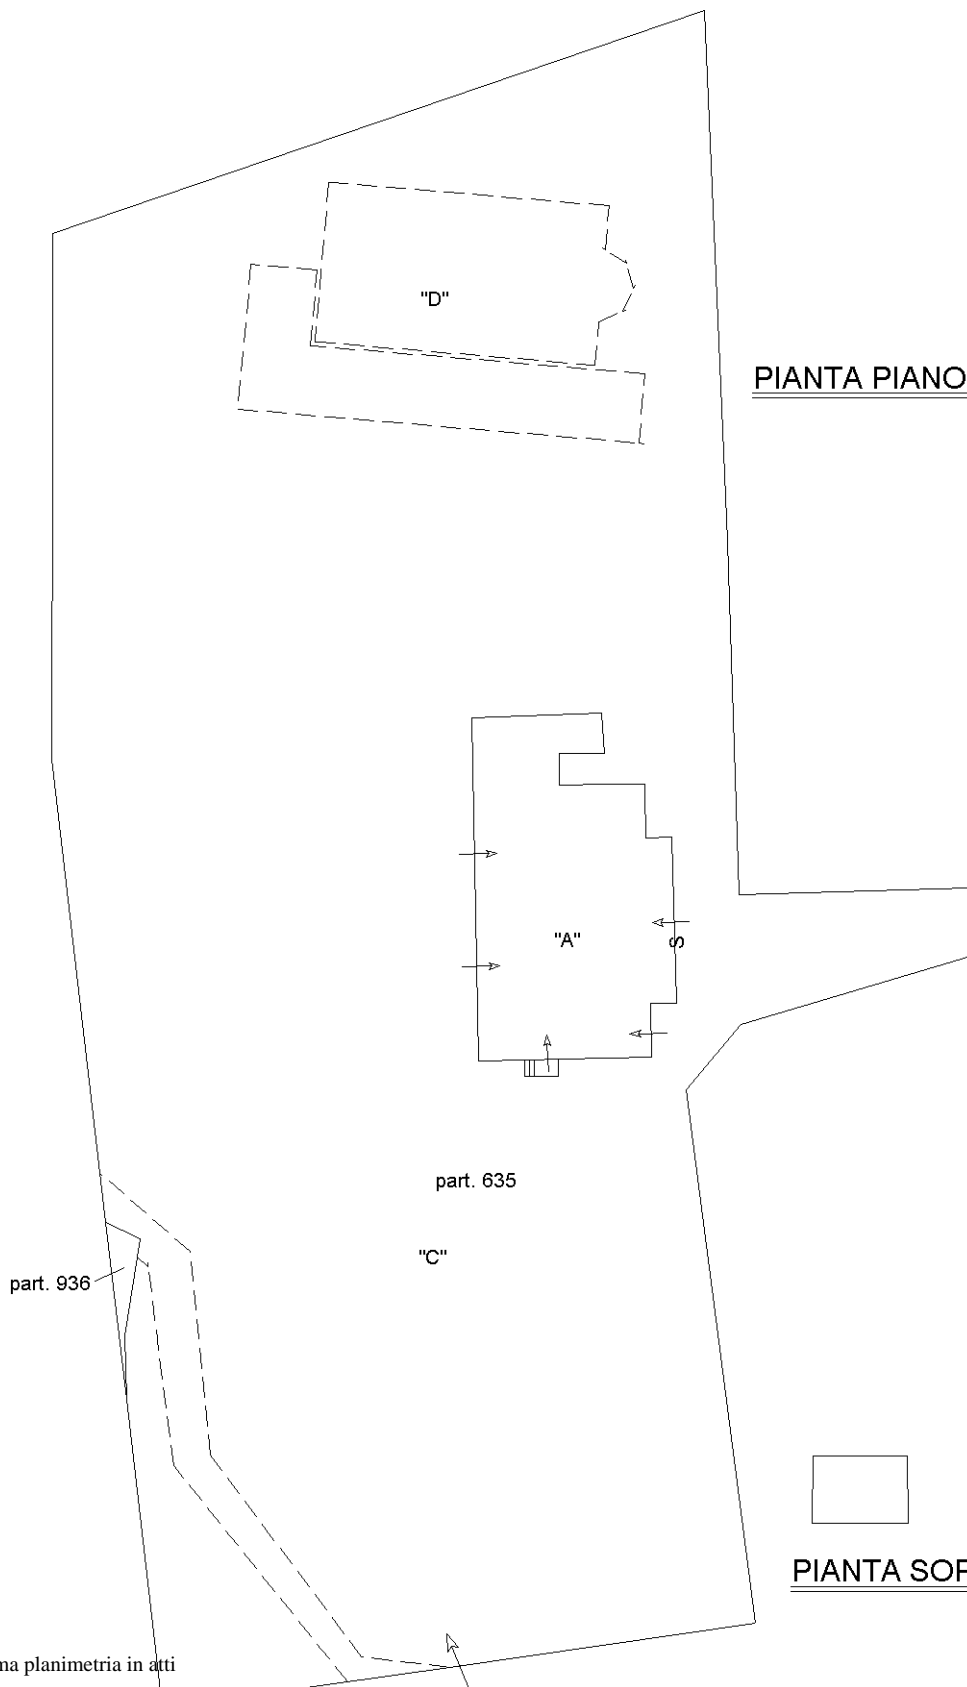

PIANTA PIANO PRIMO



PIANTA SOPPALCO

Ultima planimetria in atti

Catasto dei Fabbricati - Situazione al 02/12/2021 - Comune di MAGIONE(E805) - < Foglio 35 - Particella 635 >  
LOCALITA' SAN FELICIANO; STRADA DELLA SANTOCCHIA n. 13 Piano SI-T - 1

**Agenzia delle Entrate  
CATASTO FABBRICATI  
Ufficio Provinciale di  
Perugia**

Dichiarazione protocollo n. PG0121169 del 13/06/2016

Planimetria di u.i.u. in Comune di Magione

Localita' San Feliciano

civ. SNC

Identificativi Catastali:

Sezione:  
Foglio: 35  
Particella: 636  
Subalterno: 1

Compilata da:  
Raspati Enrico


Iscritto all'albo:  
Geometri

Prov. Perugia


N. 01270

Scheda n. 1

Scala 1:200

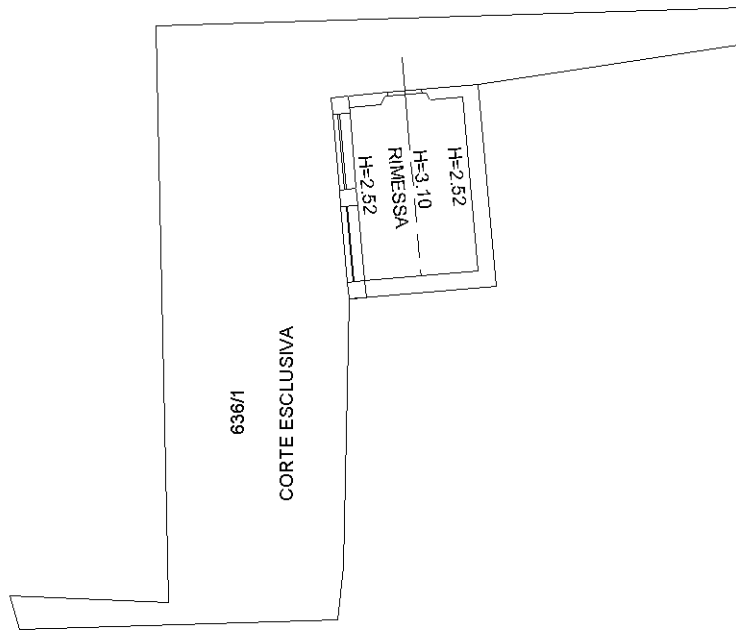


**PIANO TERRA**

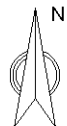


Ultima planimetria in atti

## Comune di Magione - fogli n. 35 e 41

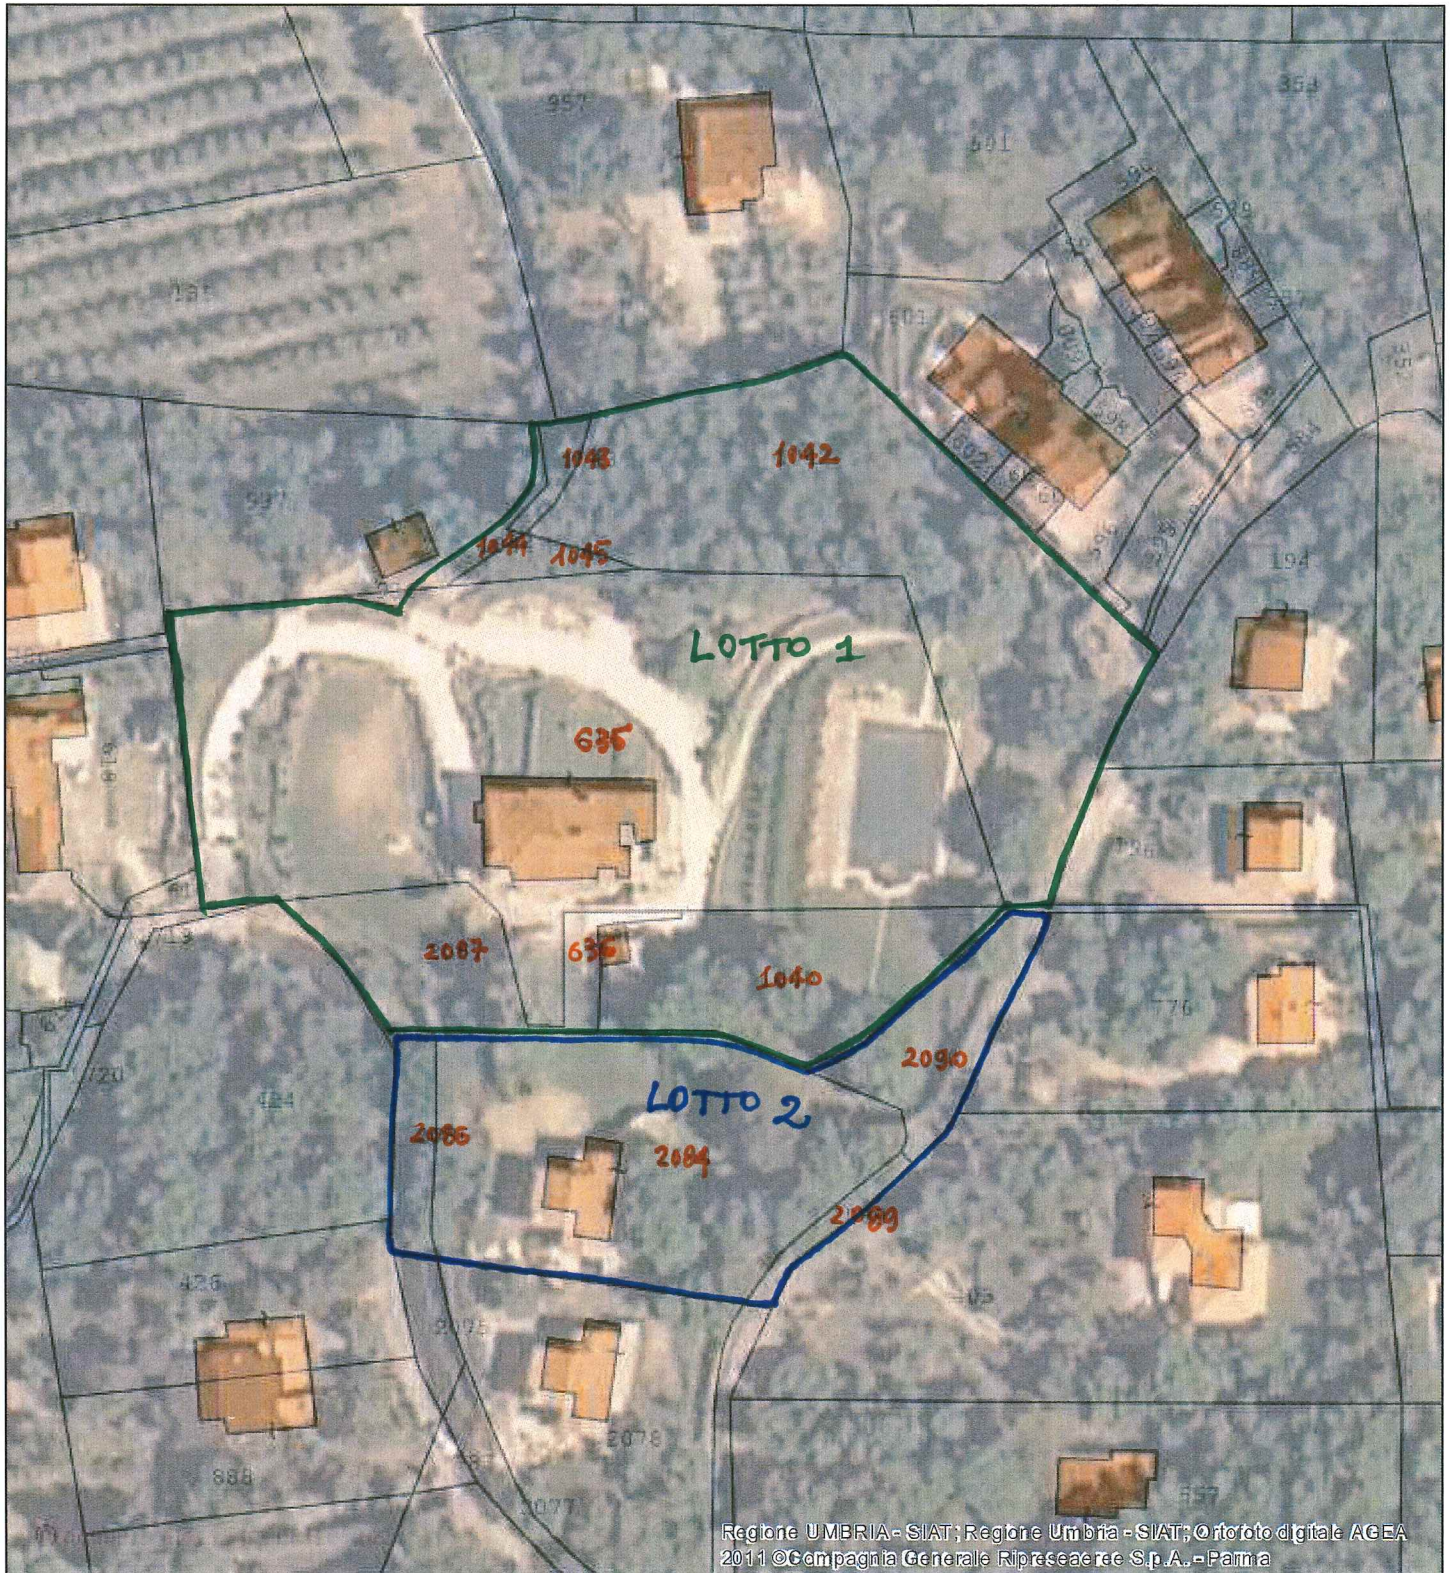

15/3/2022, 14:05:50

- ISOIPSE (DTM - Ortofoto anno 2000 scala nominale 1:10.000)
- ⋯ Limite comunale

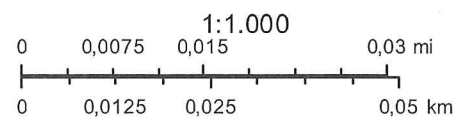



**Agenzia del Territorio  
CATASTO FABBRICATI  
Ufficio Provinciale di  
Perugia**

<b>ELABORATO PLANIMETRICO</b>	
Compilato da: Raspati Enrico	
Iscritto all'albo: Geometri	
Prov. Perugia	N. 1270


Comune di Magione		
Sezione:	Foglio: 35	Particella: 635

Protocollo n. PG0098036 del 26/04/2005	
Tipo Mappale n. 90460	del 19/04/2005

Dimostrazione grafica dei subalterni Scala 1 : 500

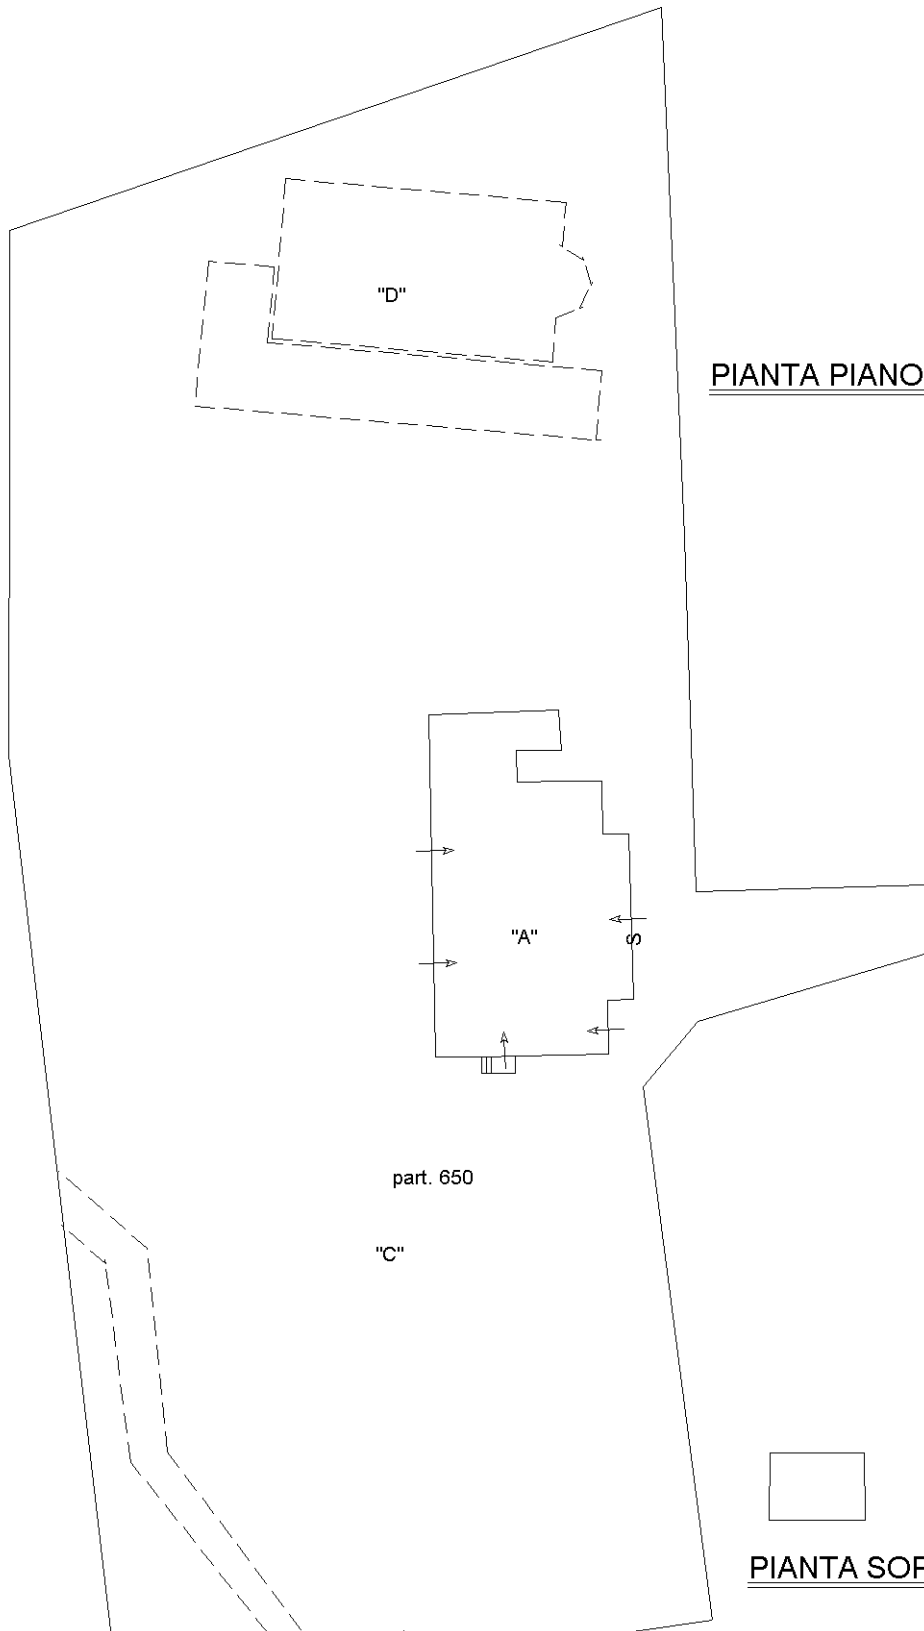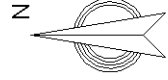

PIANTA PIANO TERRA con corte annessa

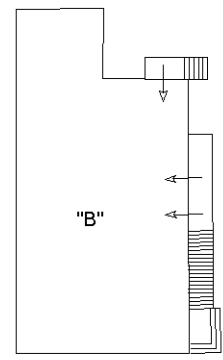

PIANTA PIANO PRIMO

PIANTA SOPPALCO


Ultima planimetria in atti

**Agenzia delle Entrate**  
**CATASTO FABBRICATI**  
**Ufficio Provinciale di**  
**Perugia**

ELABORATO PLANIMETRICO	
Compilato da: Raspati Enrico	
Iscritto all'albo: Geometri	
Prov. Perugia	N. 01270

Comune di Magione	Protocollo n. PG0121169 del 13/06/2016
Sezione: Foglio: 35 Particella: 636	Tipo Mappale n. 120593 del 10/06/2016

Dimostrazione grafica dei subalterni Scala 1 : 200

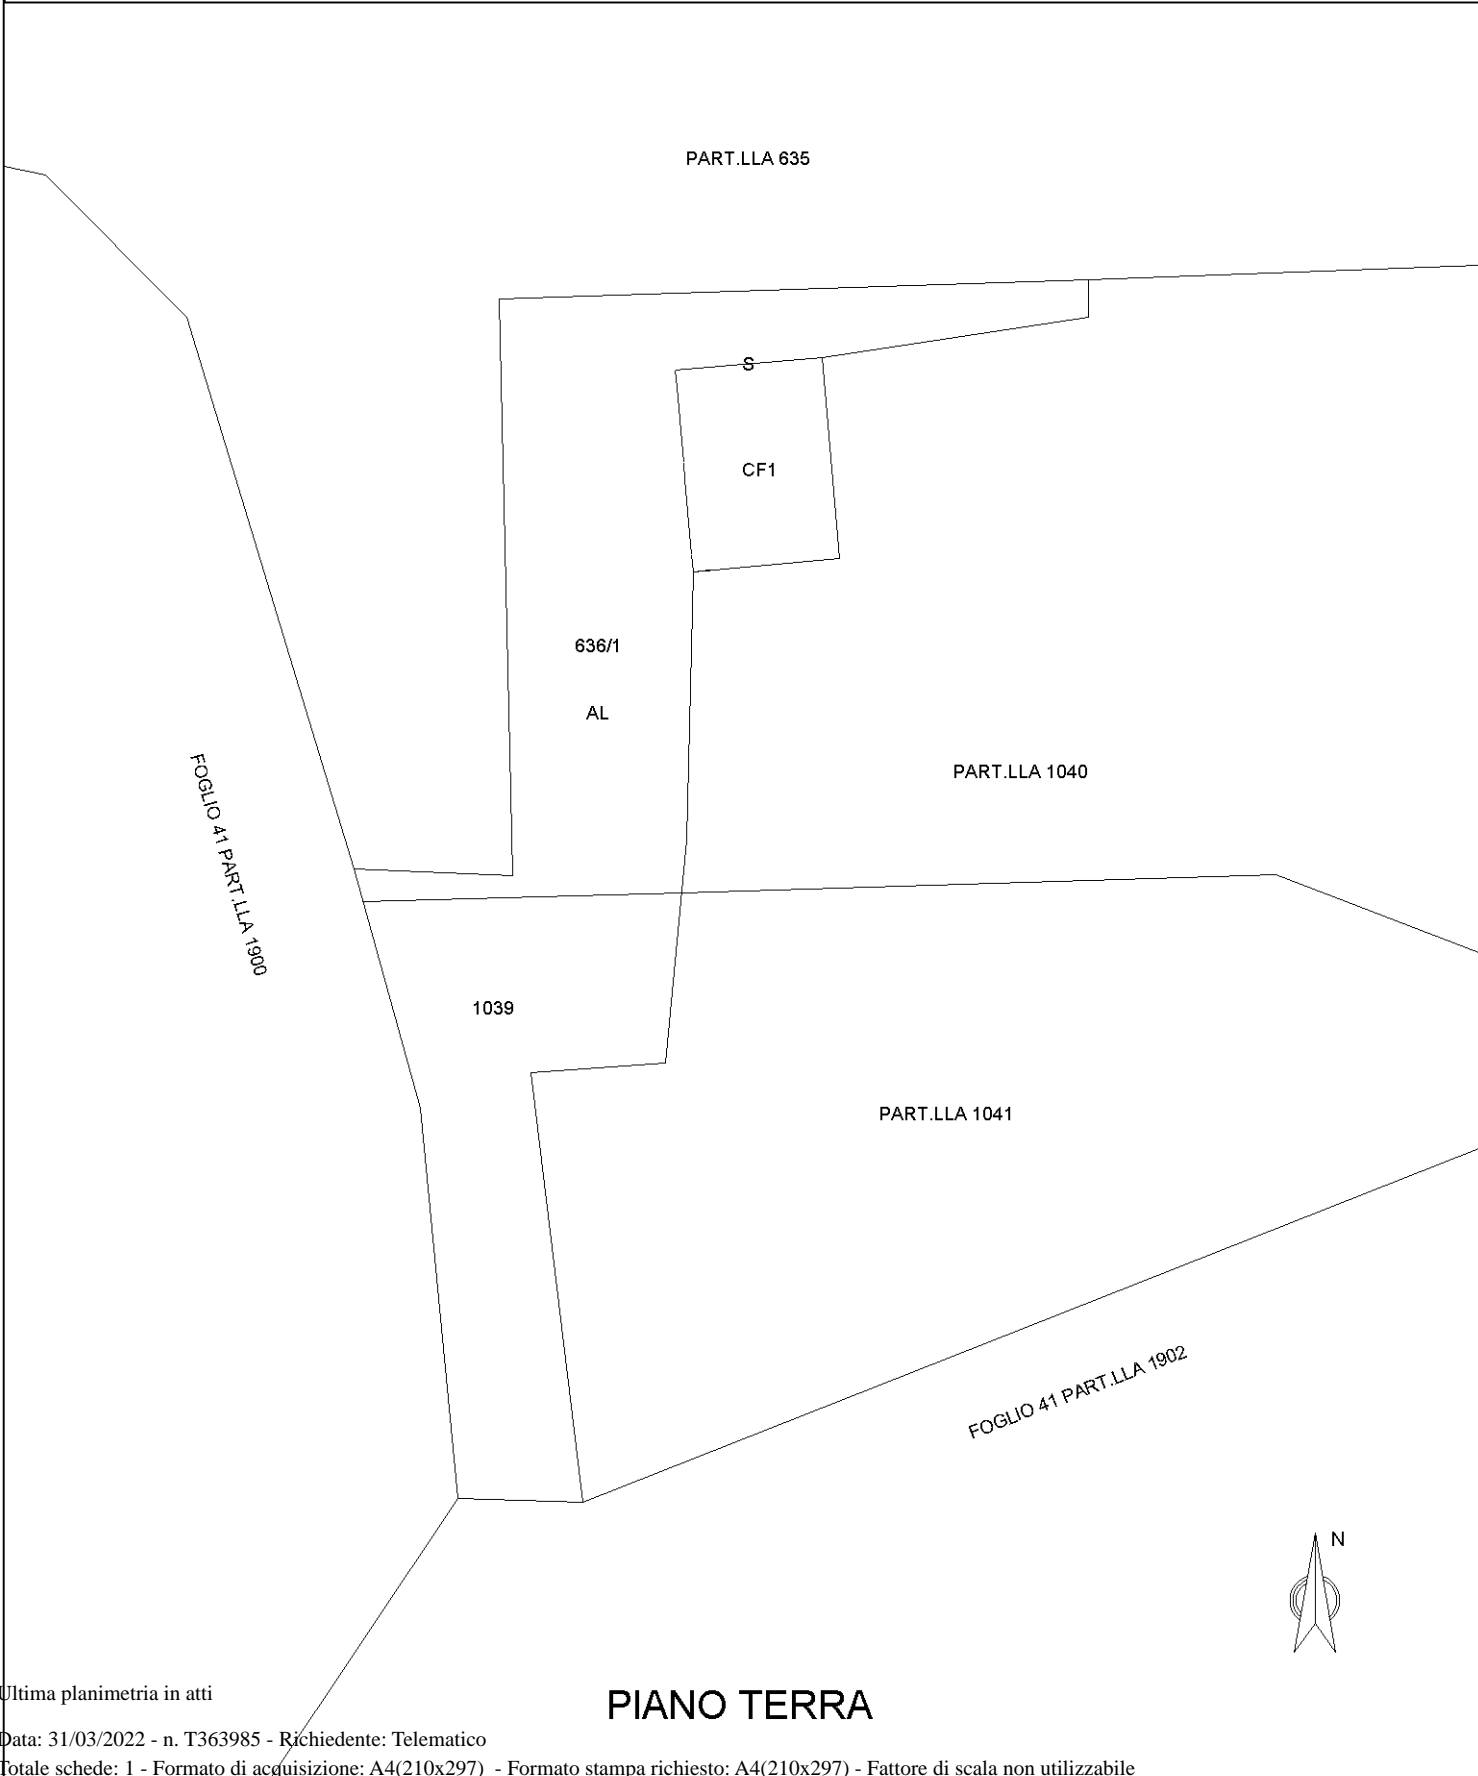

Elaborato Planimetrico - Catasto dei Fabbricati - Situazione al 31/03/2022 - Comune di MAGIONE(E805) - < Foglio 35 Particella 636 >

Ultima planimetria in atti

**PIANO TERRA**

**ELABORATO PLANIMETRICO**

Compilato da:  
Raspati Enrico

Iscritto all'albo:  
Geometri

Prov. Perugia

N. 01270

**Agenzia delle Entrate  
CATASTO FABBRICATI  
Ufficio Provinciale di  
Perugia**

Comune di Magione

Sezione: Foglio: 41


Particella: 2084

Protocollo n. PG0129674 del 28/06/2016

Tipo Mappale n. 128351 del 24/06/2016

Dimostrazione grafica dei subalterni

Scala 1 : 500

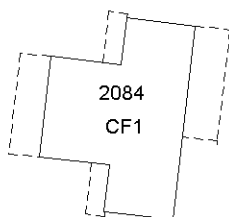

**PIANO PRIMO**



**PIANO TERRA**

Ultima planimetria in atti