

Agenzia delle Entrate
CATASTO FABBRICATI
Ufficio provinciale di
Parma

Dichiarazione protocollo n. PR0173300 del 29/10/2014
Planimetria di u.i.u. in Comune di Langhirano
Via Cascinapiano

civ. 59

Identificativi Catastali:
Sezione: 16
Foglio: 127
Particella: 127
Subalterno: 8


Compilata da:
Ferrari Francesco
Iscritto all'albo:
Ingegneri
Prov. Parma

N. 817

Scala 1: 200

PIANTA PIANO TERRA

Ultima planimetria in atti

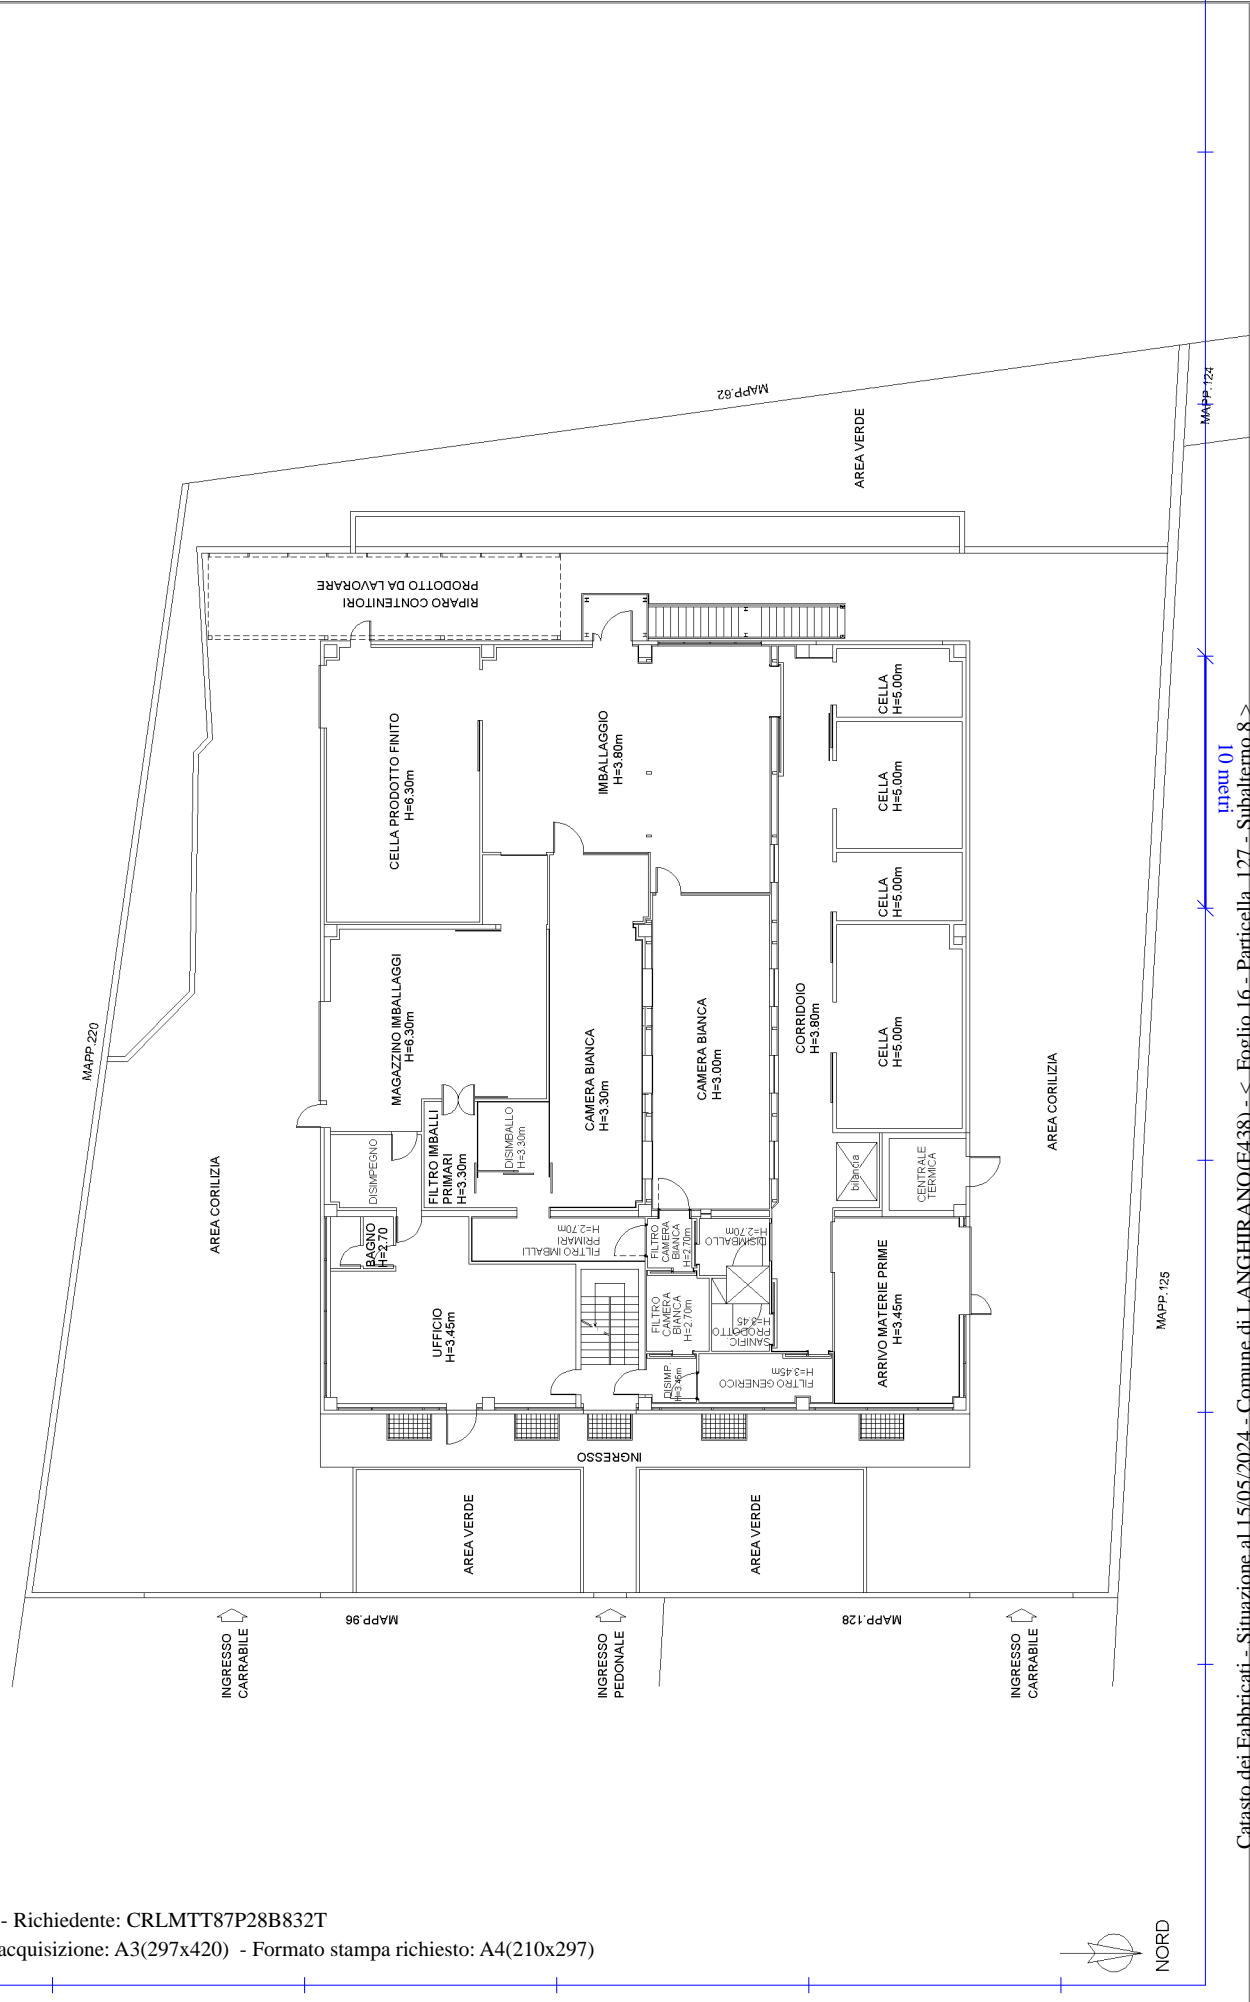

Catasto dei Fabbricati - Situazione al 15/05/2024 - Comune di LANGHIRANO (E438) - < Foglio 16 - Particella 127 - Subalterno 8 >
VIA CASCINAPIANO n. 59 Piano S1-T - 1

MAPP. 124

lanau 01

MAPP. 125

MAPP. 128

MAPP. 96

MAPP. 82



Agenzia delle Entrate
CATASTO FABBRICATI
Ufficio provinciale di
Parma

Dichiarazione protocollo n. PR0173300 del 29/10/2014
Planimetria di u.i.u. in Comune di Langhirano
Via Cascinapiano civ. 59

Identificativi Catastali:
Sezione:
Foglio: 16
Particella: 127
Subalterno: 8


Compilata da:
Ferrari Francesco
Iscritto all'albo:
Ingegneri
Prov. Parma N. 817

Scala 1: 200



Scheda

Ultima planimetria in atti

PIANTA PIANO INTERRATO
H=2.50m

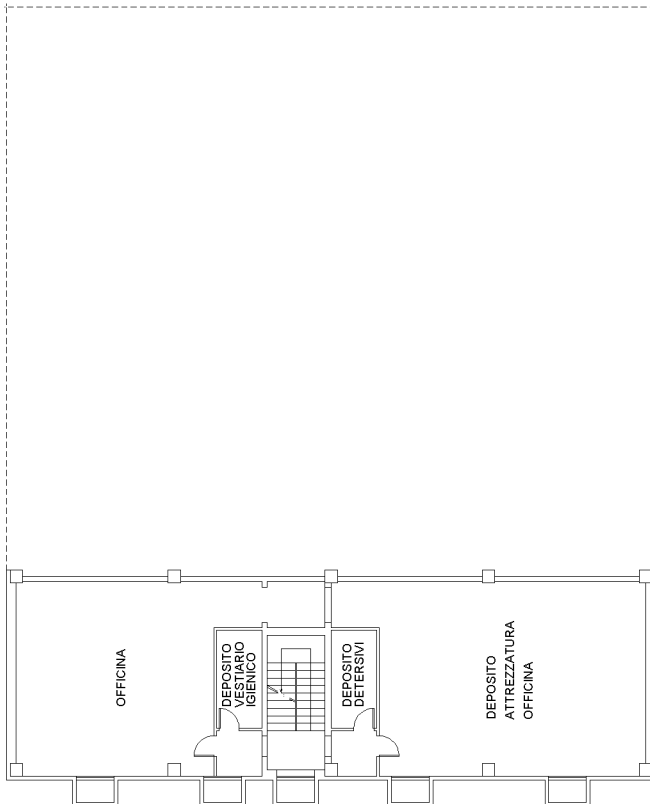

PIANTA PIANO PRIMO

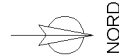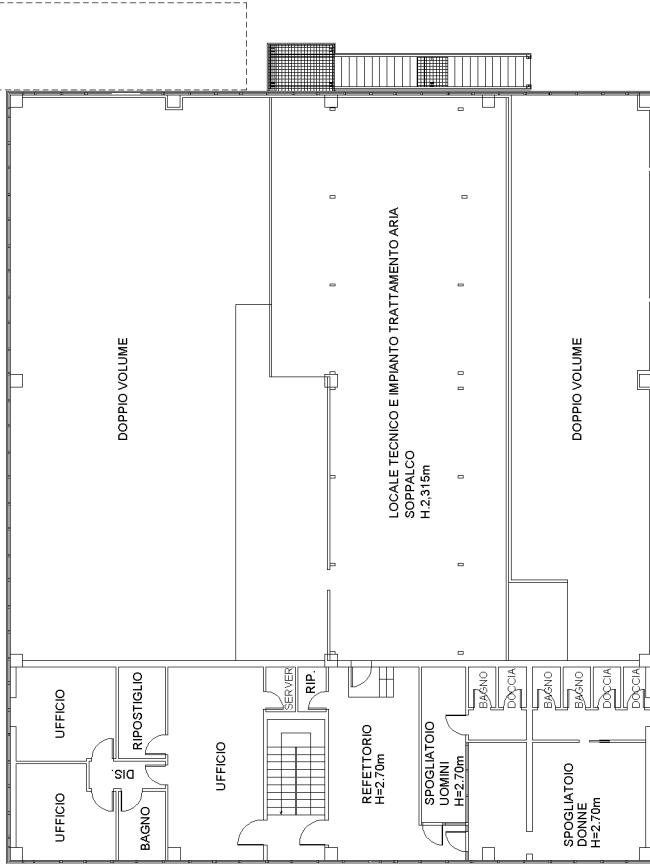

**Agenzia del Territorio
CATASTO FABBRICATI
Ufficio Provinciale di
Parma**

Dichiarazione protocollo n. PR0236885 del 25/09/2009

Planimetria di u.i.u. in Comune di Langhirano

Strada Provinciale Per Torrechiara - Pilastr

civ. 57

Identificativi Catastali:

Sezione:

Foglio: 16

Particella: 138

Subalterno:

Compilata da:

Rotelli Stefano

Iscritto all'albo:

Geometri

Prov. Parma


N. 2030

Scheda n. 1

Scala 1:200



PIANO TERRA h = 8,00

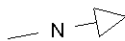

Ultima planimetria in atti

**Agenzia delle Entrate
CATASTO FABBRICATI
Ufficio Provinciale di
Parma**

Dichiarazione protocollo n. PR0010646 del 26/01/2018

Planimetria di u.i.u. in Comune di Langhirano

Via Cascinapiano

civ. 57

Identificativi Catastali:

Sezione:

Foglio: 16

Particella: 220

Subalterno: 1

Compilata da:

Barbara Ferrari

Iscritto all'albo:


Geometri

Prov. Parma

N. 2342

Scheda n. 1

Scala 1:200

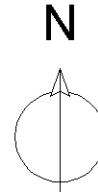

altra U.I.U. mapp 127

altra U.I.U. mapp 96

CABINA

CABINA

CABINA

altra U.I.U. mapp 267

PIANO TERRA

Ultima planimetria in atto



N=-74400

E=60900

1 Particella: 127

Comune: (PR) LANGHIRANO
Foglio: 16
Scala originale: 1:2000
Dimensione cornice: 534.000 x 378.000 metri
Protocollo pratica T400093/2024
14-Mag-2024 18:14:18