


OPERE EDILIZIE  
DIFFONMI

LOCALE DI DEPOSITO 8.32 m<sup>2</sup>  
 LOCALE DI DEPOSITO 11.1 m<sup>2</sup>  
 DOPPIO  
 VOLUME  
 PT

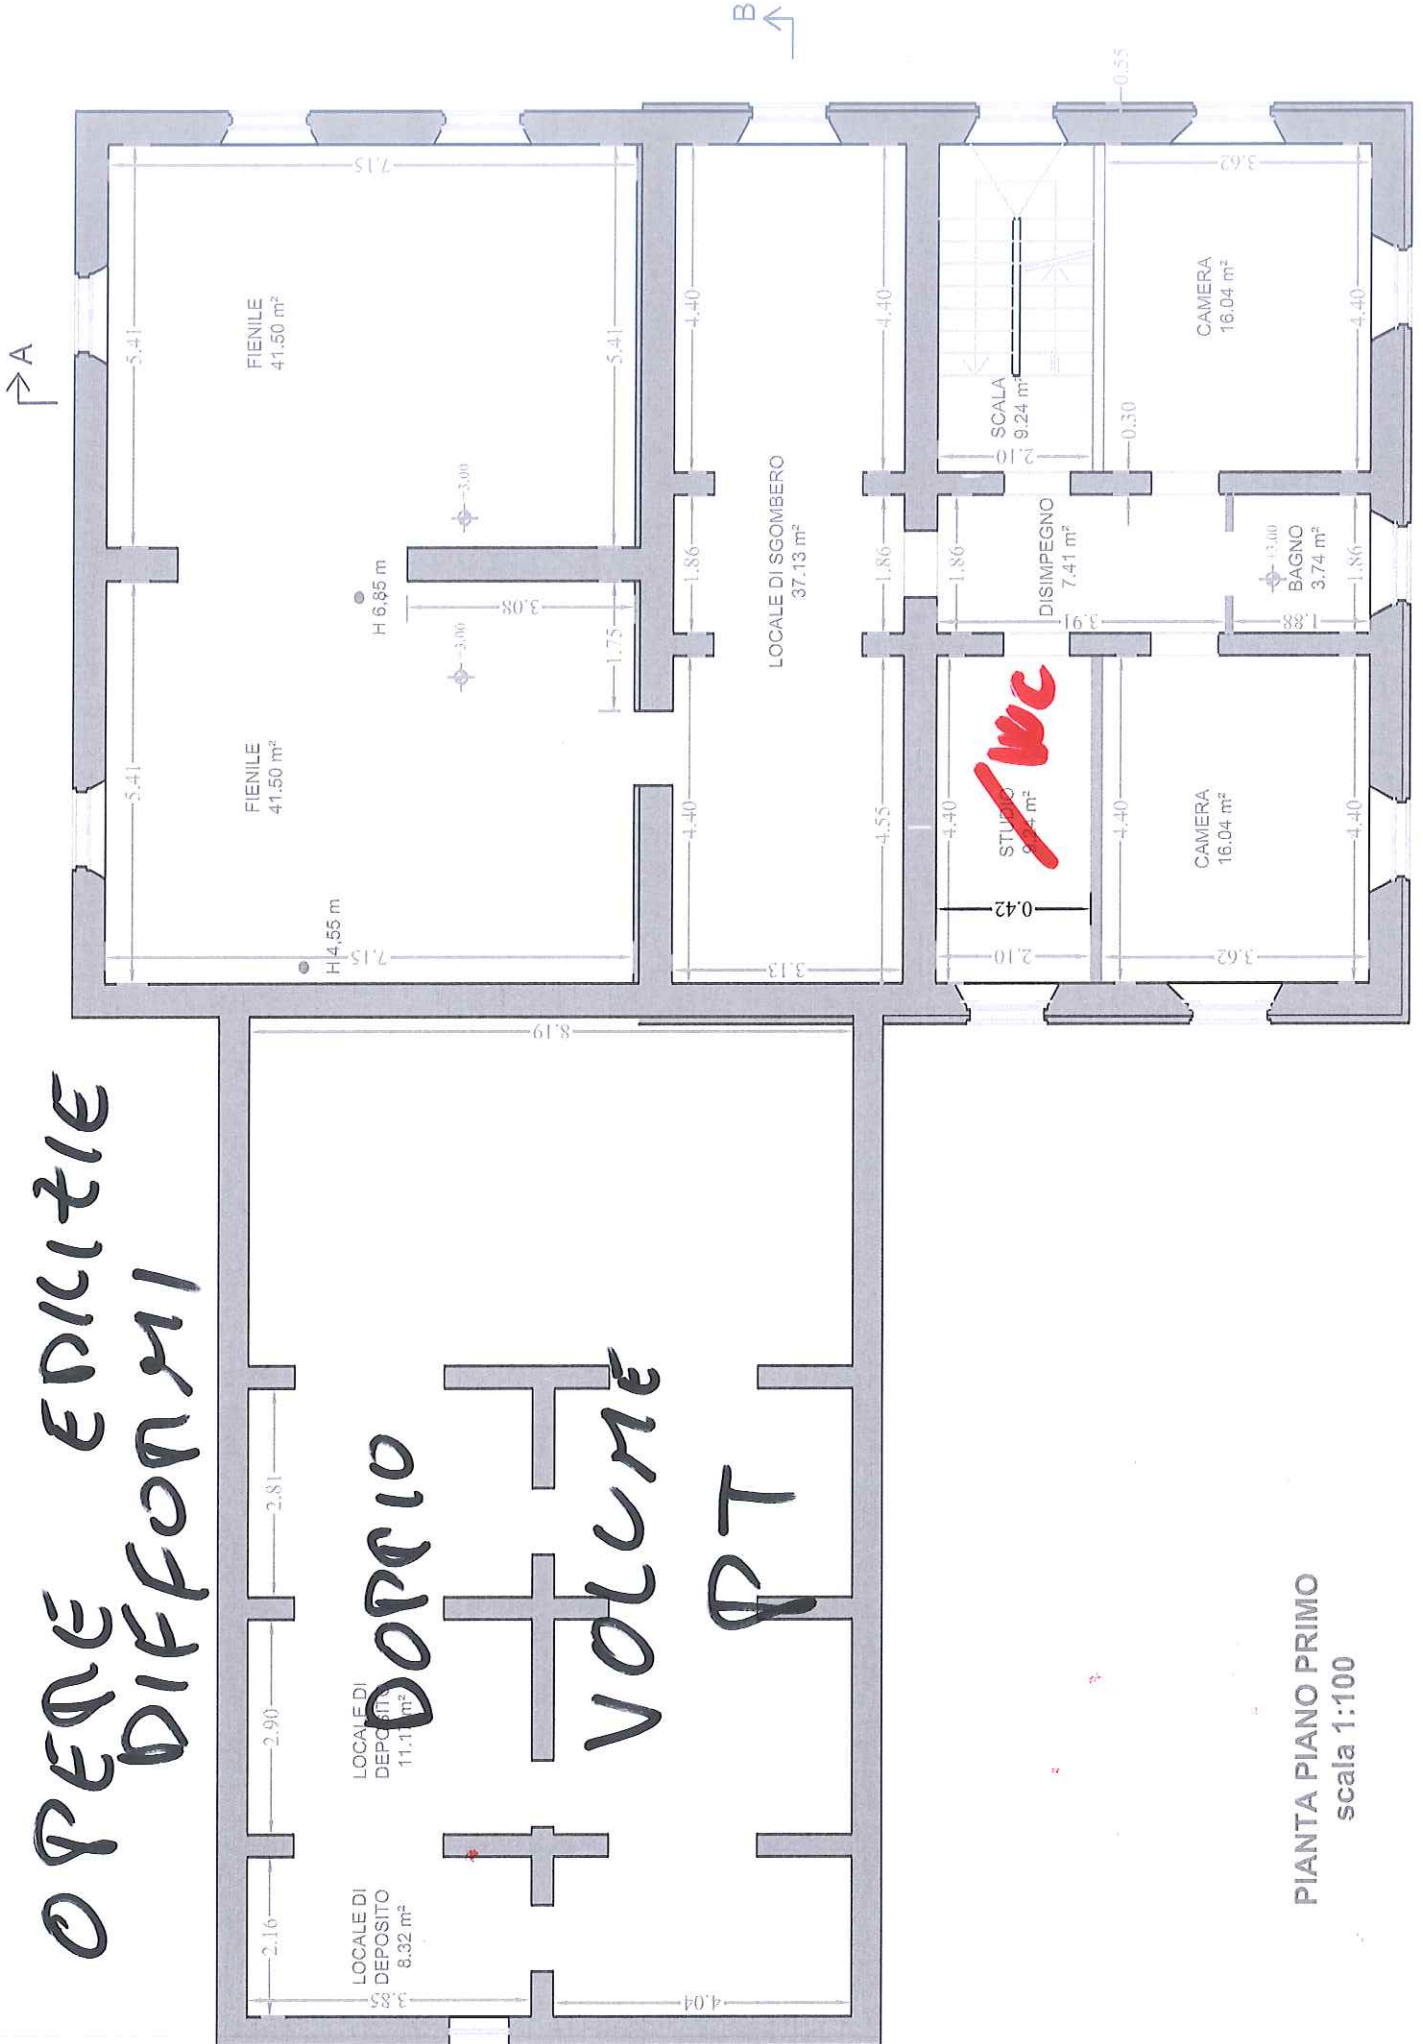

PIANTA PIANO PRIMO  
scala 1:100