

**Agenzia delle Entrate**  
**CATASTO FABBRICATI**  
**Ufficio Provinciale di**  
**Modena**

Dichiarazione protocollo n. MO0017323 del 06/03/2019

Planimetria di u.i.u. in Comune di Mirandola

Via Ponte Pietra

civ. 25

Identificativi Catastali:

Sezione:

Foglio: 129

Particella: 165

Subalterno: 7

Compilata da:

Gavioli Paolo


Iscritto all'albo:  
Geometri

Prov. Mantova

N. 1757

Scheda n. 1

Scala 1:200

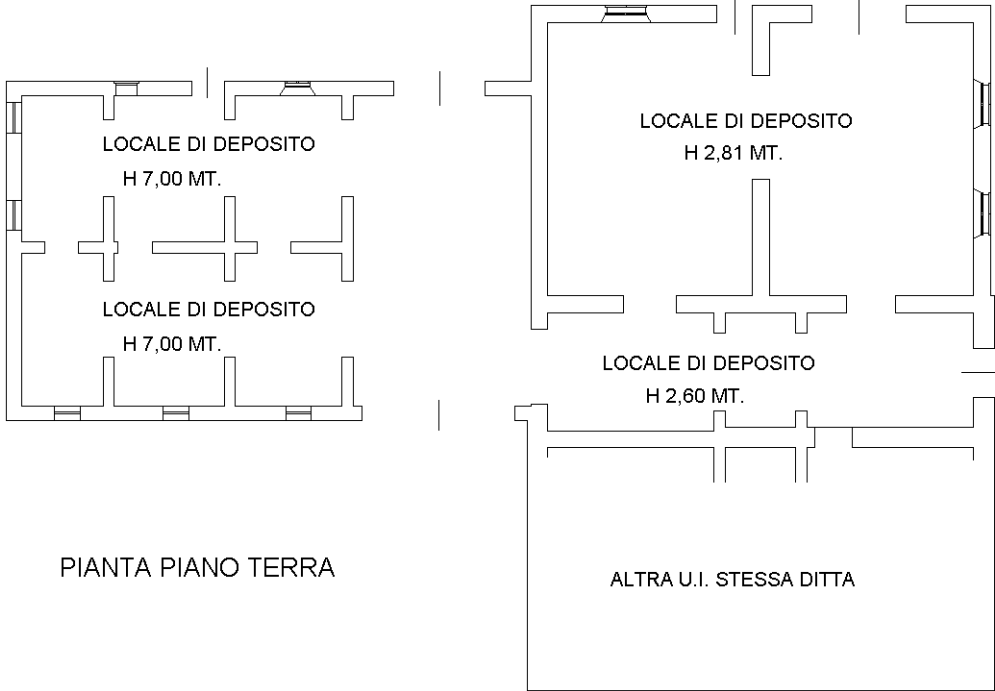

PIANTA PIANO TERRA



PIANTA PIANO PRIMO

Ultima planimetria in atti

