

**Agenzia del Territorio  
CATASTO FABBRICATI  
Ufficio Provinciale di  
Napoli**

Dichiarazione protocollo n. NA0119054 del 14/02/2007

Planimetria di u.i.u. in Comune di Pozzuoli

Via Diano Giacinto

civ. 13

Identificativi Catastali:

Sezione:

Foglio: 86

Particella: 54

Subalterno: 1

Compilata da:

Iscritto all'albo:

Prov.


N.

Scheda n. 1

Scala 1:100

### PIANTA PIANO TERRA

Altra ditta

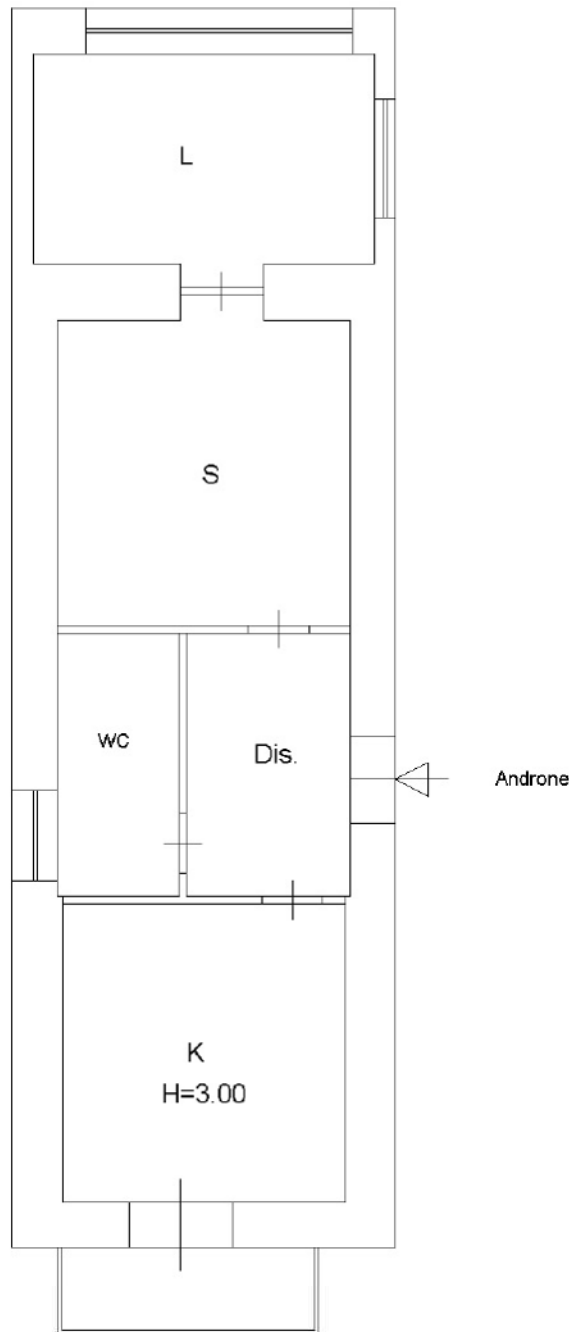

Viale condominiale



Catasto dei Fabbricati - Situazione al 03/01/2025 - Comune di POZZUOLI(G964) - < Foglio 86 - Particella 54 - Subalterno 1 >  
VIA GIACINTO DIANO n. 15 Piano I

Ultima planimetria in atti

Data: 03/01/2025 - n. T194483 - Richiedente: .

Totale schede: 1 - Formato di acquisizione: A4(210x297) - Formato stampa richiesto: A4(210x297)