


**Agenzia delle Entrate
CATASTO FABBRICATI
Ufficio Provinciale di
Gorizia**

Dichiarazione protocollo n. GO0000700 del 17/01/2022	
Comune di Ronchi Dei Legionari	
Via San Vito	civ. 52/A
Identificativi Catastali:	
Sezione: A	Compilata da: Malaroda Massimiliano
Foglio: 5	Iscritto all'albo: Geometri
Particella: .2049	Prov. Gorizia
Subalterno: 1	N. 427

Planimetria
Scheda n. 1 Scala 1:200

PIANTA PIANO TERRA
H=2.60 ml

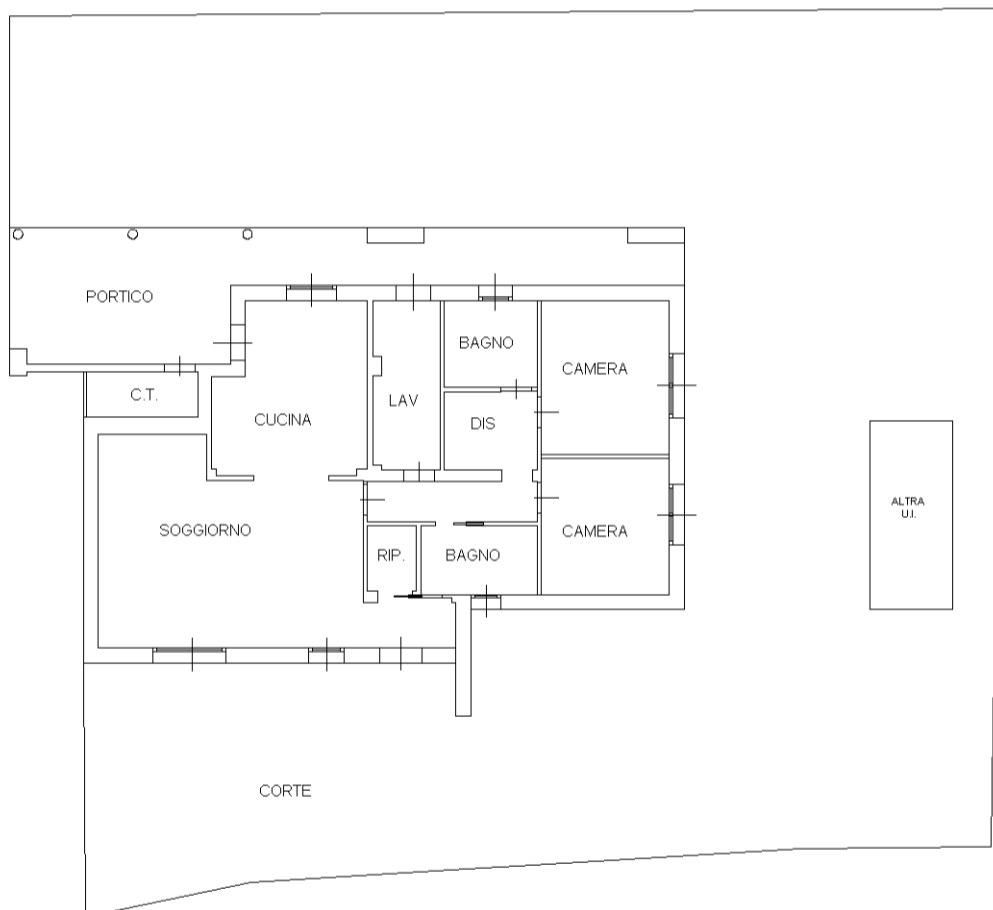

manu 01

Catasto dei Fabbricati - Situazione al 12/09/2025 - Comune di RONCHI DEI LEGIONARI(H531) - < Sez. urbana A - Foglio 5 - Particella .2049 - Subalterno 1 >
VIA SAN VITO n. 50 Interno A Piano T