

*Andrea Casillo*  
*Perito Edile*

**ALLEGATO A**

**Tribunale Civile di Napoli Nord**

3<sup>^</sup> sezione ufficio fallimentare


Giudice delegato: dott.ssa Benedetta MAGLIULO

Curatore: dott. Michele IULIANO

Giudizio: fallimento n. 18/2019 - Ristorante La Lanterna S.r.l..

**- Relazione di Consulenza Tecnica d'Ufficio -**  
**redatta con i disposti della legge n. 132-2015**

Elaborato: - rilievo dello stato dei luoghi

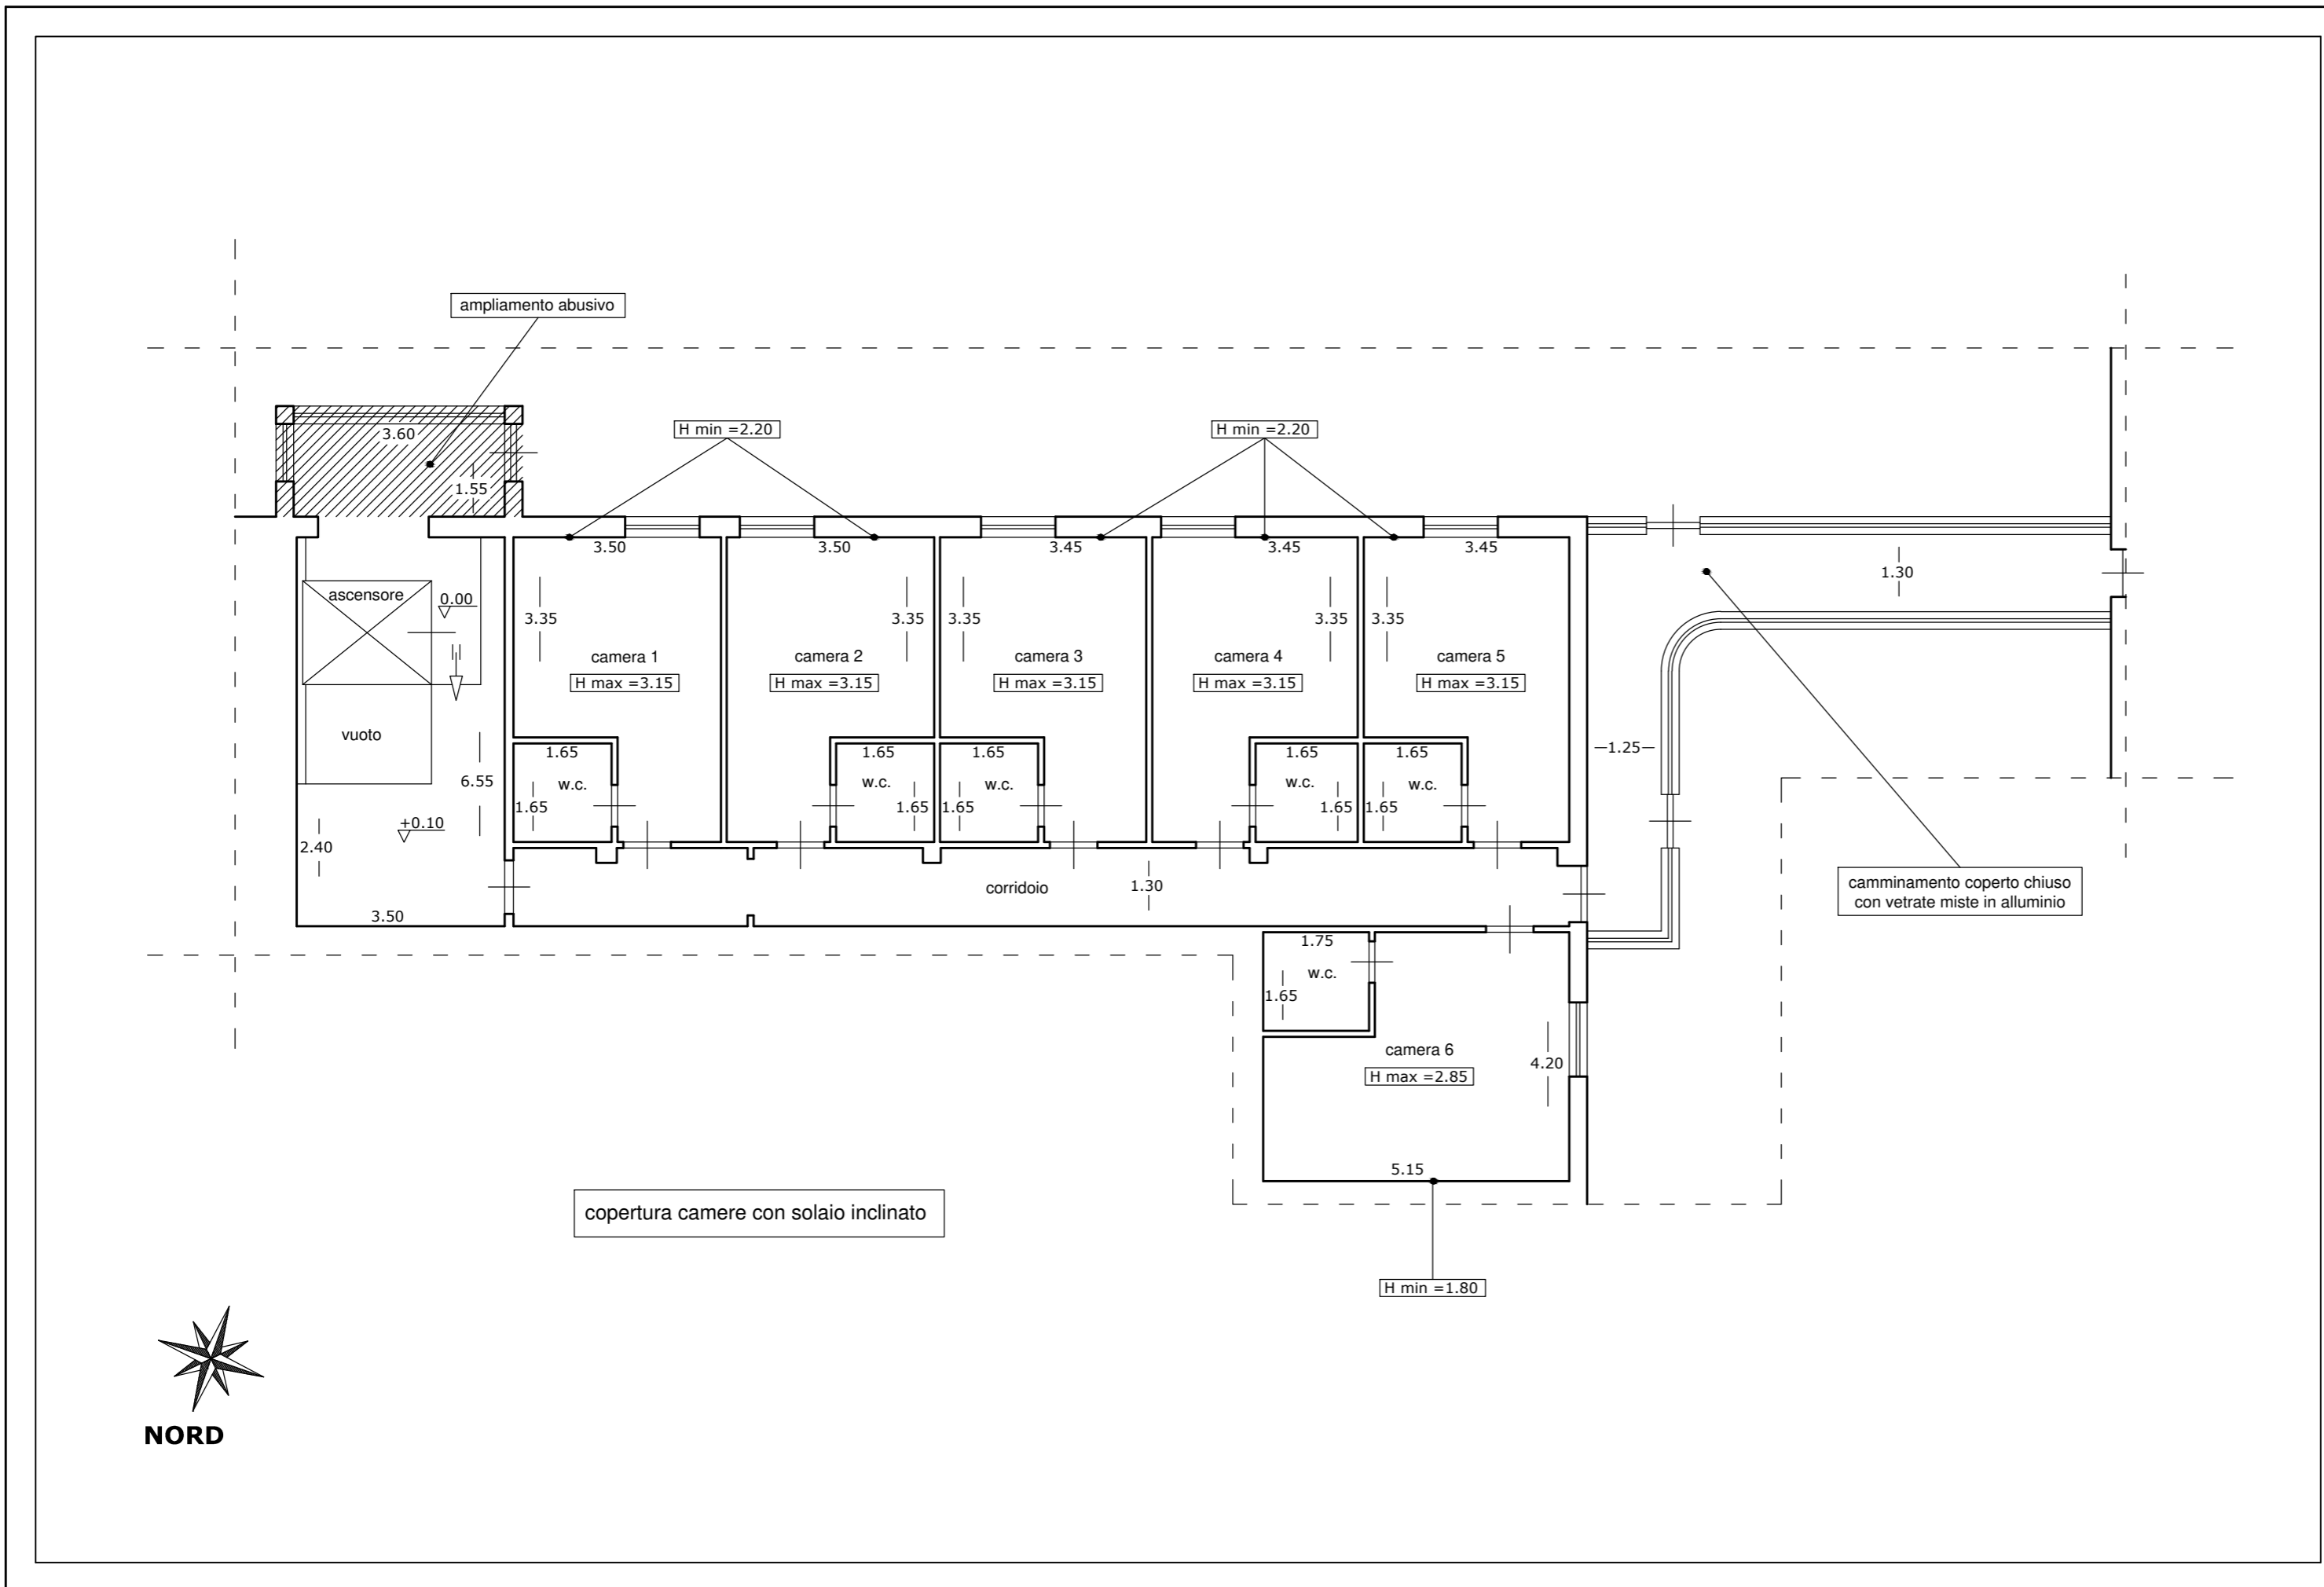

**TRIBUNALE di NAPOLI NORD**

**SEZIONE FALLIMENTARE**

**FALLIMENTO N. 18/2019**

**G.D. Dott.ssa Benedetta MAGLIULO**

**ESPERTO p. edile Andrea CASILLO**

**CURATORE FALLIMENTARE  
Dott. MICHELE IULIANO**

**FALLITO  
RISTORANTE LA LANTERNA S.r.l.**

**CONSULENZA TECNICA d'UFFICIO**

**RILIEVO PLANIMETRICO  
DELL'IMMOBILE**

**COMPLESSO RISTORATIVO  
POSTO NEL COMUNE DI VILLARICCA  
CORSO EUROPA, 528, IN CATASTO  
FG. 2 PART. 75 SUB. 10,36,38,42,48,49 e 50  
FG. 2 PART. 1402 SUB. 1**

**TAV. n. 4 | PIANTA PIANO PRIMO**

**RAPPORTO DI SCALA 1 : 100**

**MARZO 2023**

**AGGIORNAMENTO**

*andrea casillo - studio di consulenza tecnica, 80142 napoli, 80021 afragola*