

Andrea Casillo
Perito Edile

ALLEGATO A

Tribunale Civile di Napoli Nord

3[^] sezione ufficio fallimentare


Giudice delegato: dott.ssa Benedetta MAGLIULO

Curatore: dott. Michele IULIANO

Giudizio: fallimento n. 18/2019 - Ristorante La Lanterna S.r.l..

- Relazione di Consulenza Tecnica d'Ufficio -
redatta con i disposti della legge n. 132-2015

Elaborato: - rilievo dello stato dei luoghi

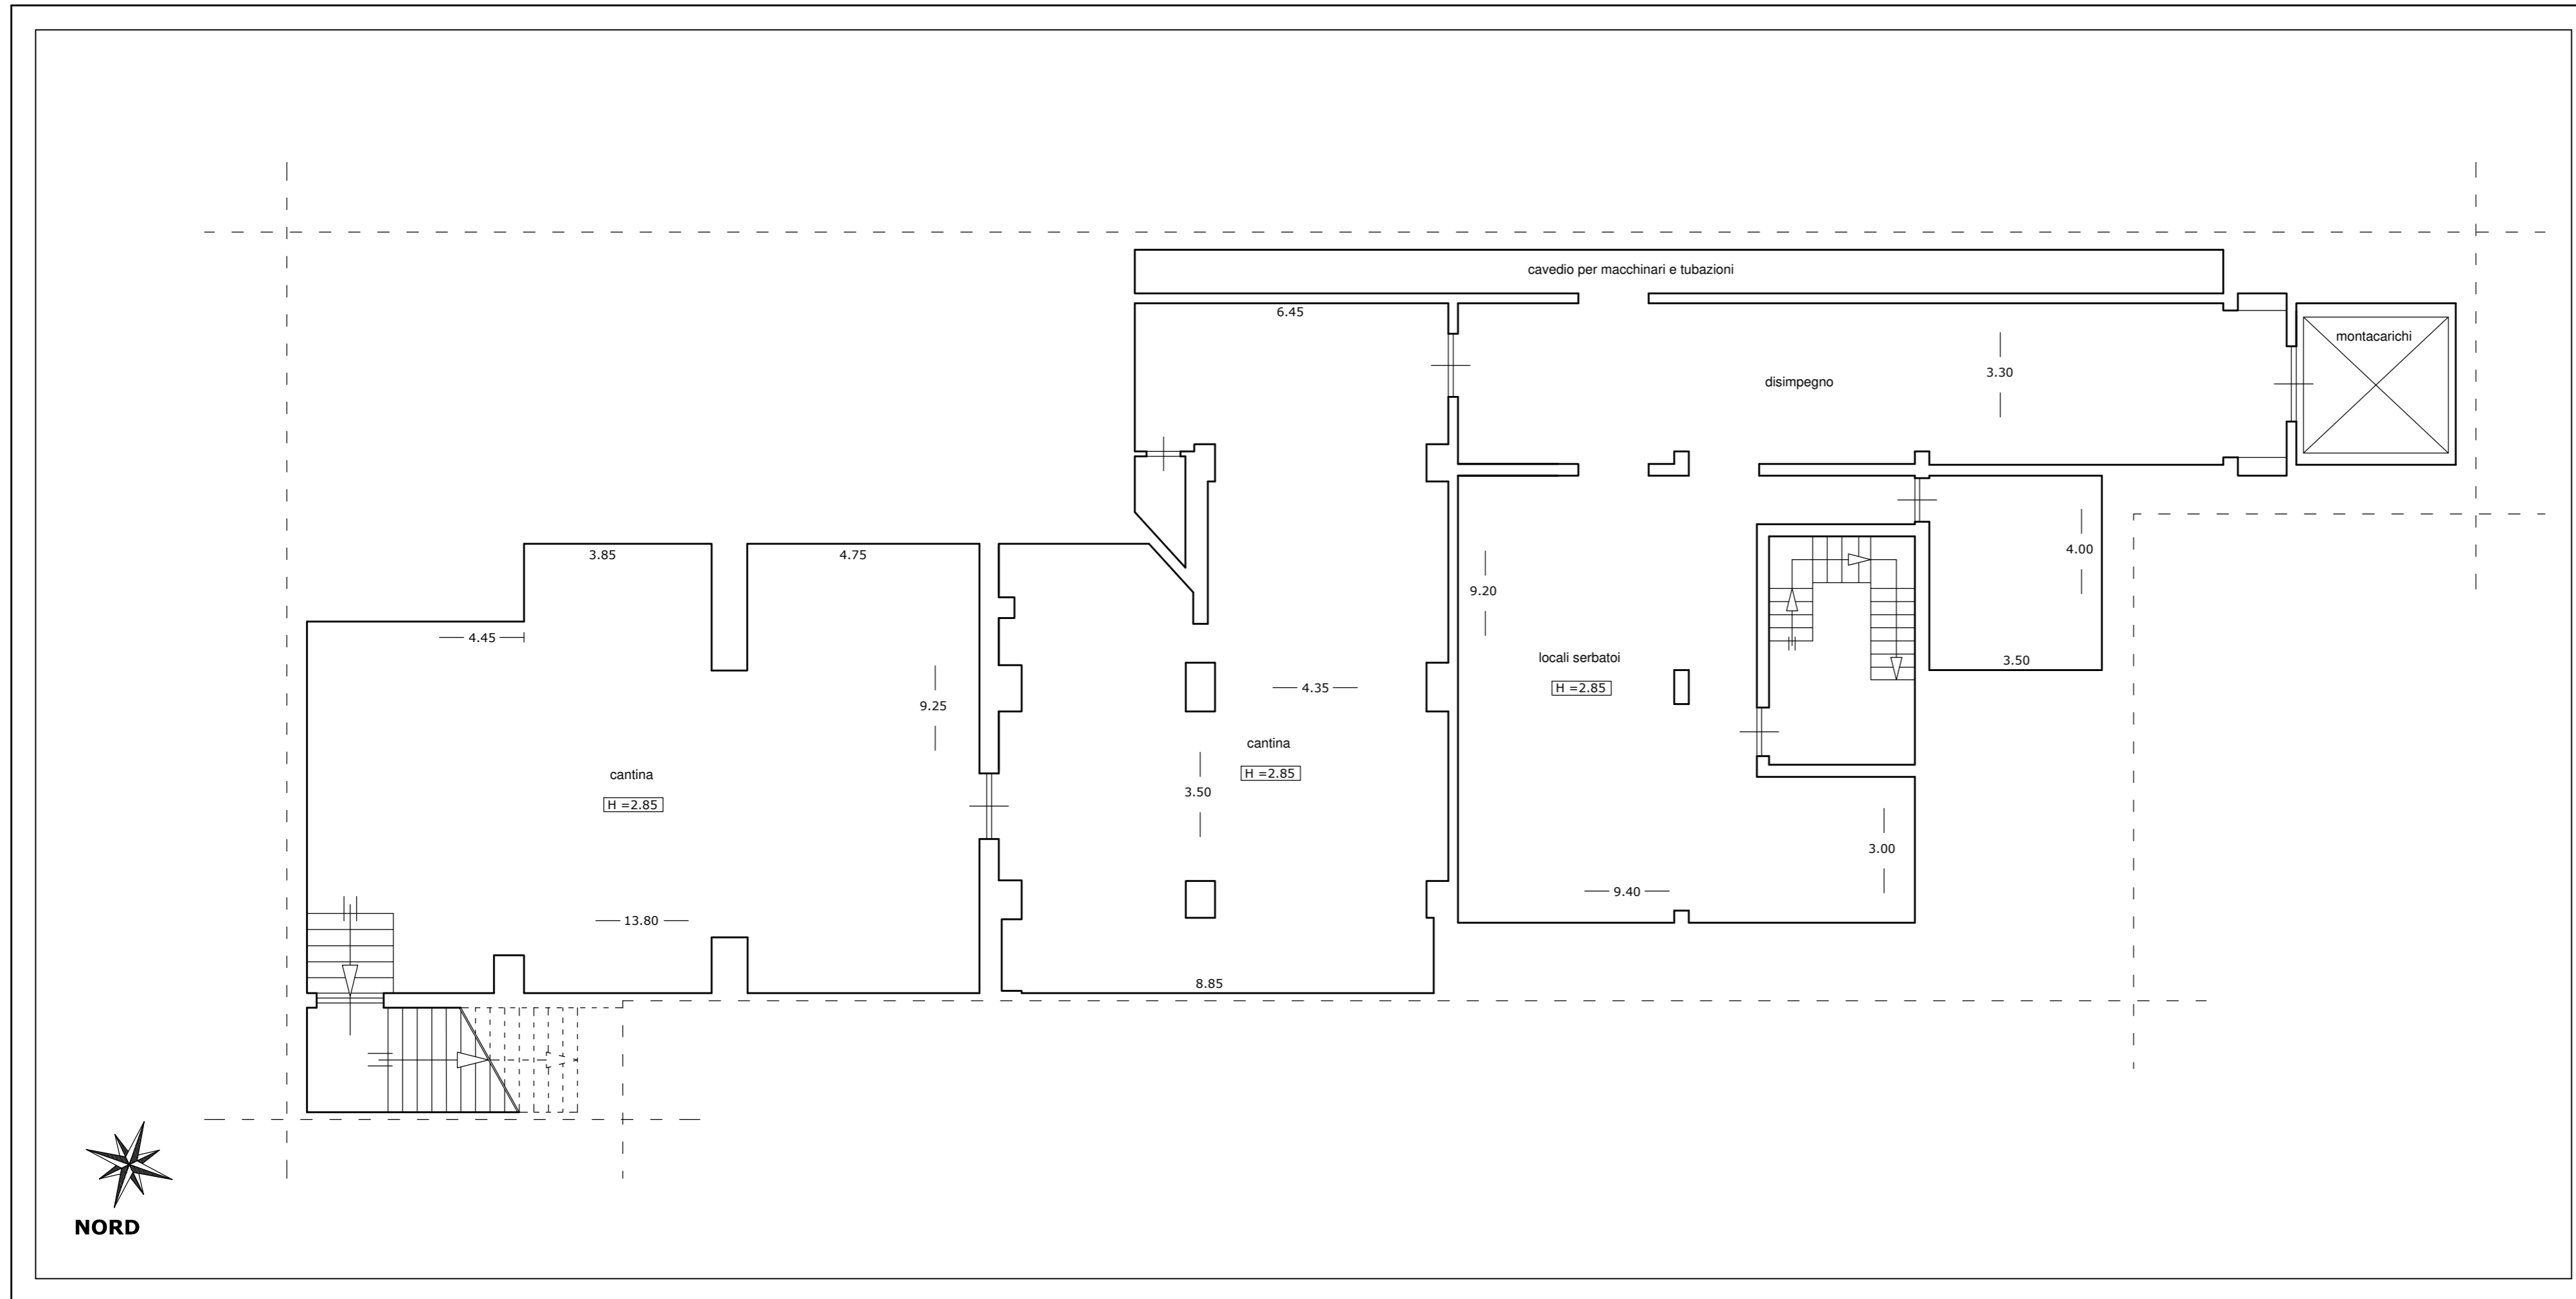

TRIBUNALE di NAPOLI NORD

SEZIONE FALLIMENTARE

FALLIMENTO N. 18/2019

G.D. Dott.ssa Benedetta MAGLIULO

ESPERTO p. edile Andrea CASILLO

CURATORE FALLIMENTARE

Dott. MICHELE IULIANO

FALLITO

RISTORANTE LA LANTERNA S.r.l.

CONSULENZA TECNICA d'UFFICIO

**RILIEVO PLANIMETRICO
DELL'IMMOBILE**

**COMPLESSO RISTORATIVO
POSTO NEL COMUNE DI VILLARICCA
CORSO EUROPA, 528, IN CATASTO
FG. 2 PART. 75 SUB. 10,36,38,42,48,49 e 50
FG. 2 PART. 1402 SUB. 1**

TAV. n. 3 PIANTA PIANO INTERRATO

RAPPORTO DI SCALA 1 : 100

MARZO 2023

AGGIORNAMENTO

andrea casillo - studio di consulenza tecnica, 80142 napoli, 80021 afragola