



SCALA 1:100

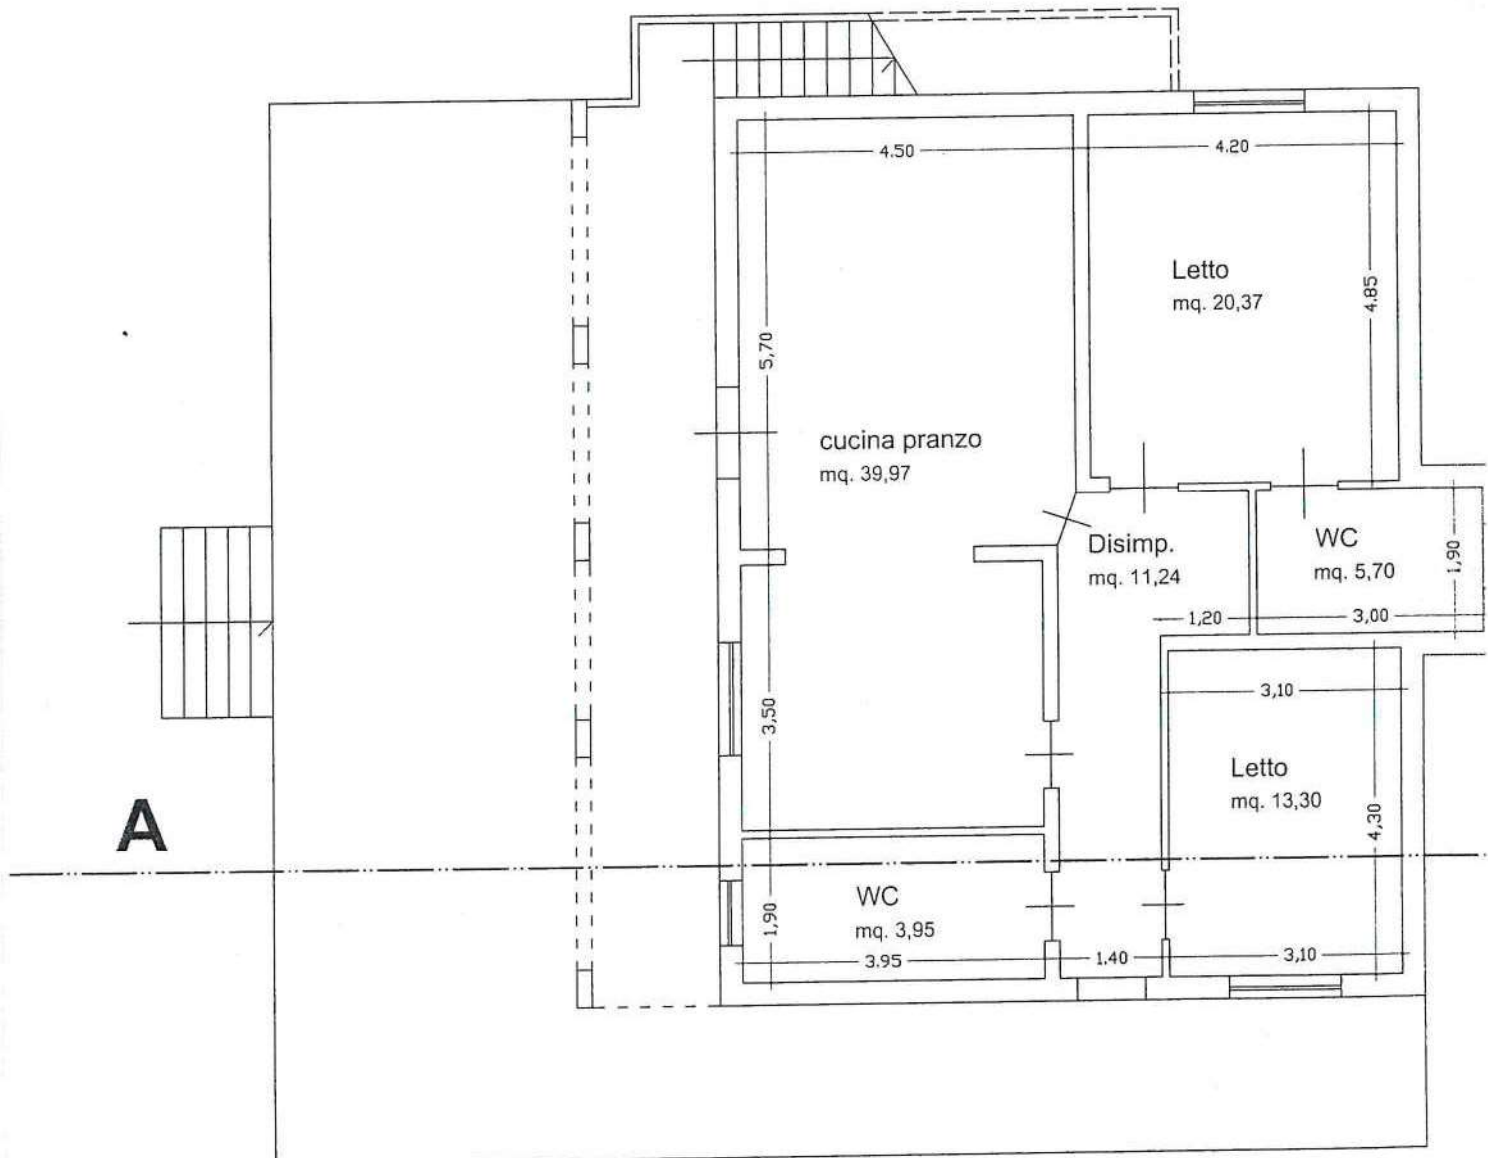

PIANTA PIANO TERRA ESISTENTE

SCALA 1:1

▨ tramezzature da realizzare

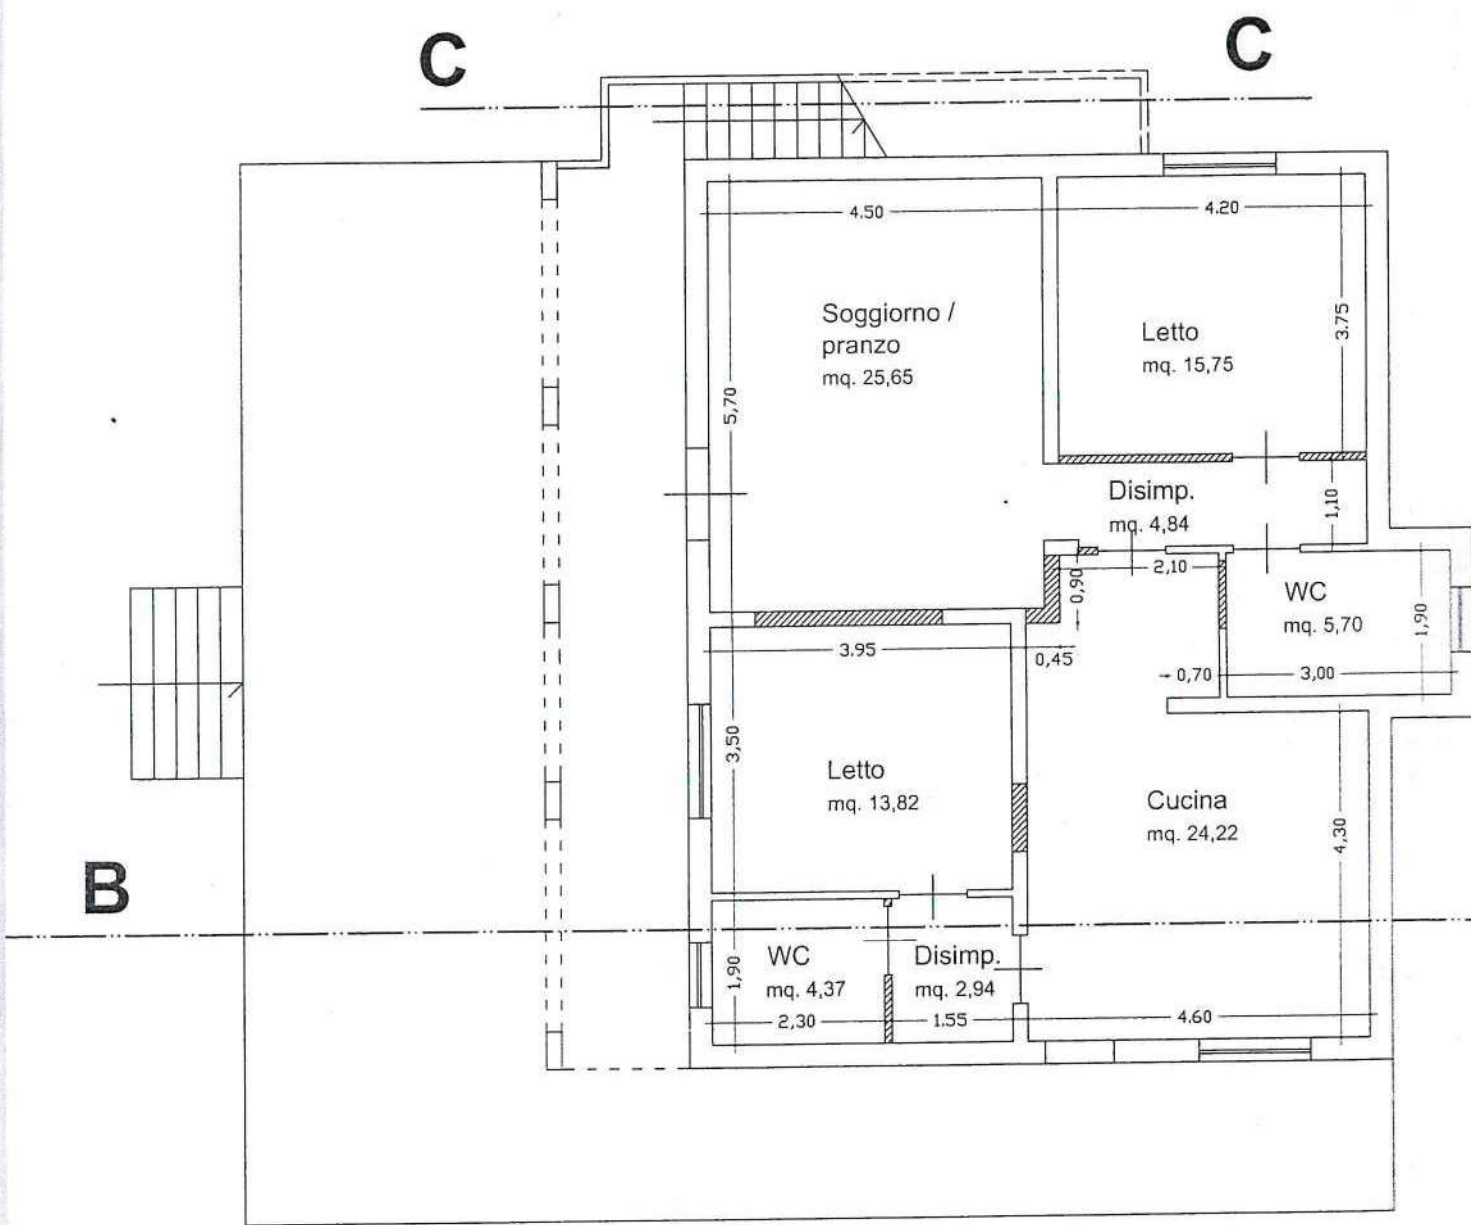

PIANTA PIANO TERRA MODIFICATA