
TRIBUNALE DI PISA

SEZIONE ESECUZIONI IMMOBILIARI

Procedura esecutiva n. **91/2023 R.E.**

promossa da

contro

PLANIMETRIE CATASTALI

**Agenzia del Territorio
CATASTO FABBRICATI
Ufficio Provinciale di
Pisa**

Dichiarazione protocollo n. PI0056855 del 13/03/2009

Planimetria di u.i.u. in Comune di Casciana Terme

Via Pisana

civ. SN

Identificativi Catastali:

Sezione:
Foglio: 12
Particella: 659
Subalterno: 1


Compilata da:
Scateni Damiano
Iscritto all'albo:
Ingegneri

Prov. Pisa


N. 1660

Scheda n. 1

Scala 1:200

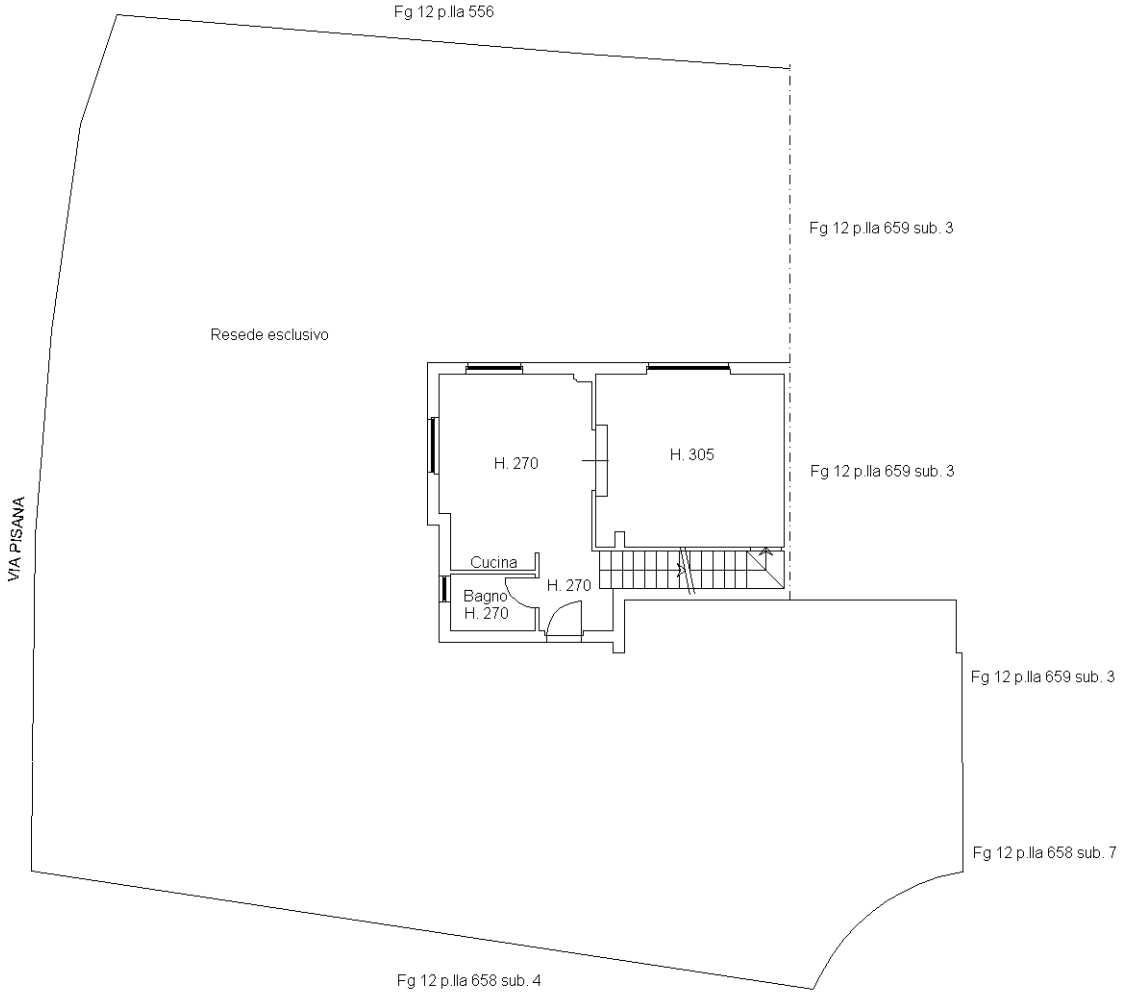

PIANTA PIANO TERRA

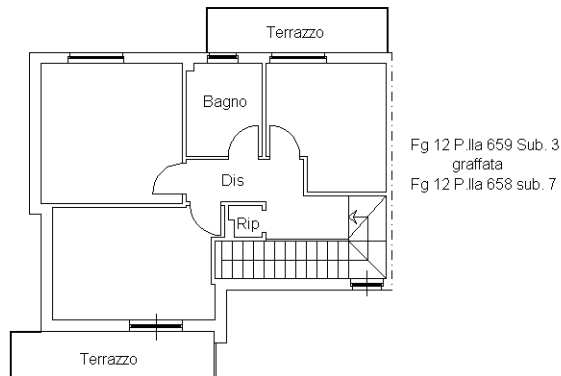

**PIANTA PIANO PRIMO
H. 2.70**

NORD



10
9
8
7
6
5
4
3
2
1

Ultima planimetria in atti

**Agenzia del Territorio
CATASTO FABBRICATI
Ufficio Provinciale di
Pisa**

Dichiarazione protocollo n. PI0056855 del 13/03/2009

Planimetria di u.i.u. in Comune di Casciana Terme

Via Pisana

civ. SN

Identificativi Catastali:

Sezione:
Foglio: 12
Particella: 659
Subalterno: 2

Compilata da:
Scateni Damiano

Iscritto all'albo:
Ingegneri

Prov. Pisa


N. 1660

Scheda n. 1

Scala 1:200

Fg 12 P.IIa 659 Sub. 1
graffata
Fh 12 P.IIa 658 Sub. 6

Fg 12 P.IIa 659 Sub. 1
graffata
Fh 12 P.IIa 658 Sub. 6

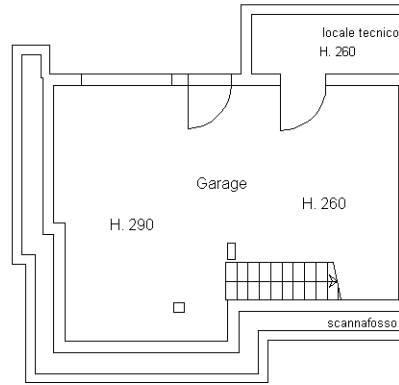

Fg 12
P.IIa 659
Sub. 4

Fg 12 P.IIa 659 Sub. 1
graffata
Fh 12 P.IIa 658 Sub. 6

PIANTA PIANO INTERRATO

10
9
8
7
6
5
4
3
2
1

Ultima planimetria in atti

NORD



**Agenzia del Territorio
CATASTO FABBRICATI
Ufficio Provinciale di
Pisa**

Dichiarazione protocollo n. PI0056855 del 13/03/2009

Planimetria di u.i.u. in Comune di Casciana Terme

Strada La Panoramica

civ. SN

Identificativi Catastali:

Sezione:
Foglio: 12
Particella: 659
Subalterno: 3

Compilata da:
Scateni Damiano
Iscritto all'albo:
Ingegneri


Prov. Pisa

N. 1660

Scheda n. 1 Scala 1:200

Fg 12 P.Ila 556

Fg 12 P.Ila 659 Sub. 1
graffata
Fg 12 P.Ila 658 Sub. 6

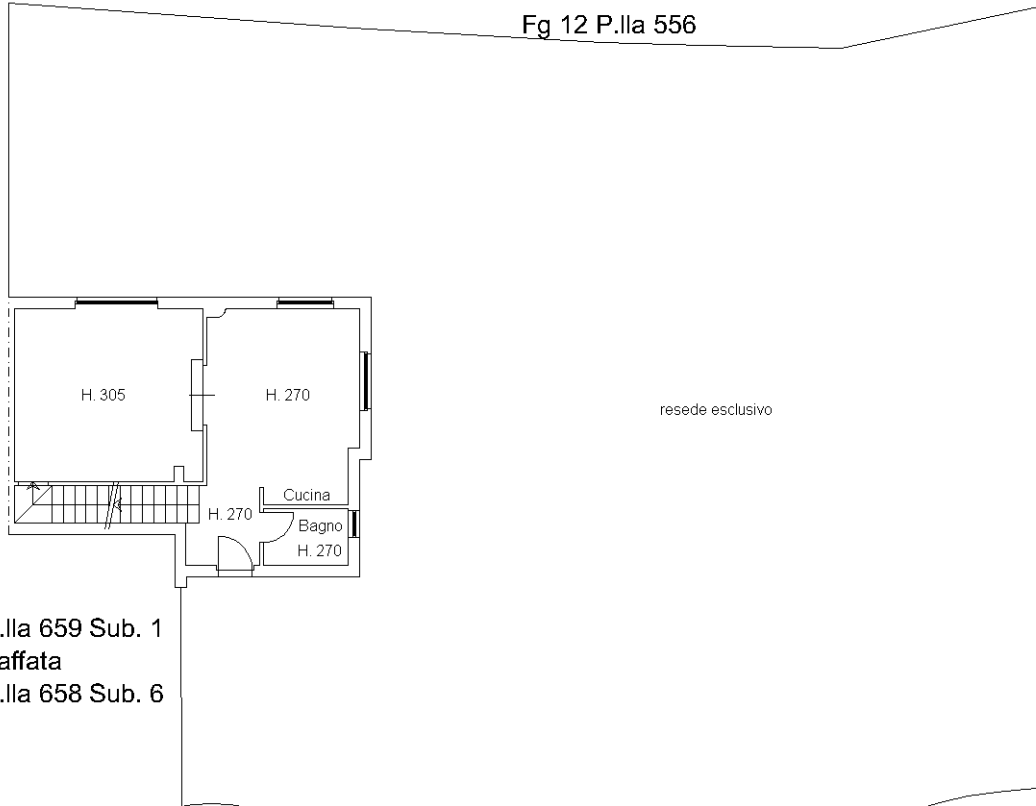

Fg 12
P.Ila 659
Sub. 5


Fg 12 P.Ila 659 Sub. 1
graffata
Fg 12 P.Ila 658 Sub. 6

Fg 12
P.Ila 659
Sub. 4

Fg 12
P.Ila 659
Sub. 4

PIANTA PIANO TERRA

Fg 12 P.Ila 659 Sub. 1
graffata
Fg 12 P.Ila 658 Sub. 6

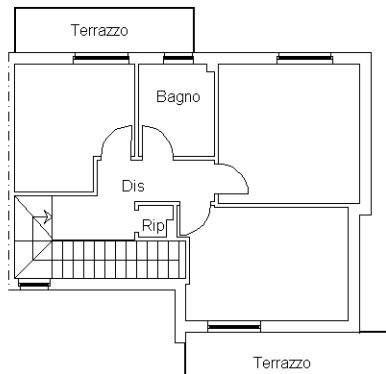

PIANTA PIANO PRIMO
H. 2.70

10
9
8
7
6
5
4
3
2

Ultima planimetria in atti

NORD



**Agenzia del Territorio
CATASTO FABBRICATI
Ufficio Provinciale di
Pisa**

Dichiarazione protocollo n. PI0056855 del 13/03/2009

Planimetria di u.i.u. in Comune di Casciana Terme

Strada La Panoramica

civ. SN

Identificativi Catastali:

Sezione:
Foglio: 12
Particella: 659
Subalterno: 4

Compilata da:
Scateni Damiano
Iscritto all'albo:
Ingegneri

Prov. Pisa

N. 1660

Scheda n. 1

Scala 1:200


Fg 12 P.IIa 659 Sub. 3
graffata
Fg 12 P.IIa 658 Sub. 7

Fg 12 P.IIa 659 Sub. 1
graffata
Fg 12 P.IIa 658 Sub. 7

Fg 12
P.IIa 659
Sub. 2

Fg 12 P.IIa 659 Sub. 1
graffata
Fg 12 P.IIa 658 Sub. 7

Fg 12 P.IIa 659 Sub. 3
graffata
Fg 12 P.IIa 658 Sub. 7

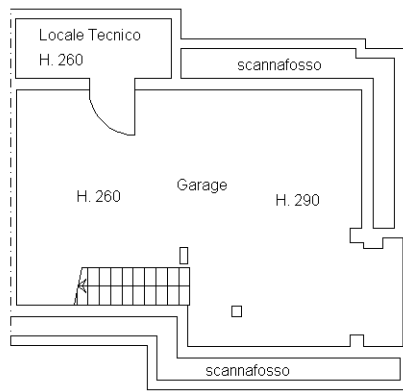

Fg 12 P.IIa 659 Sub. 3
graffata
Fg 12 P.IIa 658 Sub. 7




PIANTA PIANO INTERRATO



Ultima planimetria in atti


NORD



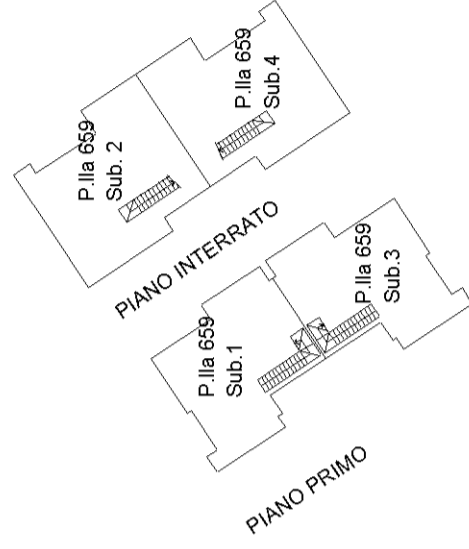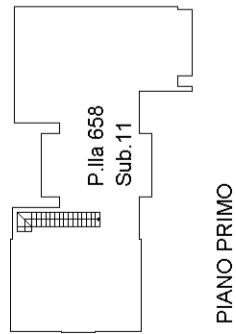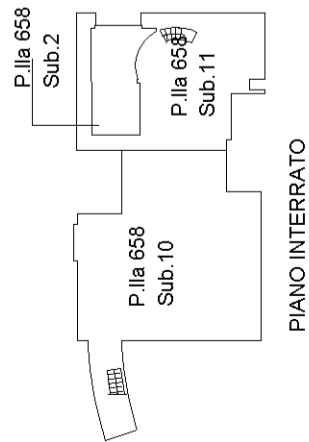


PIANO INTERRATO

PIANO PRIMO

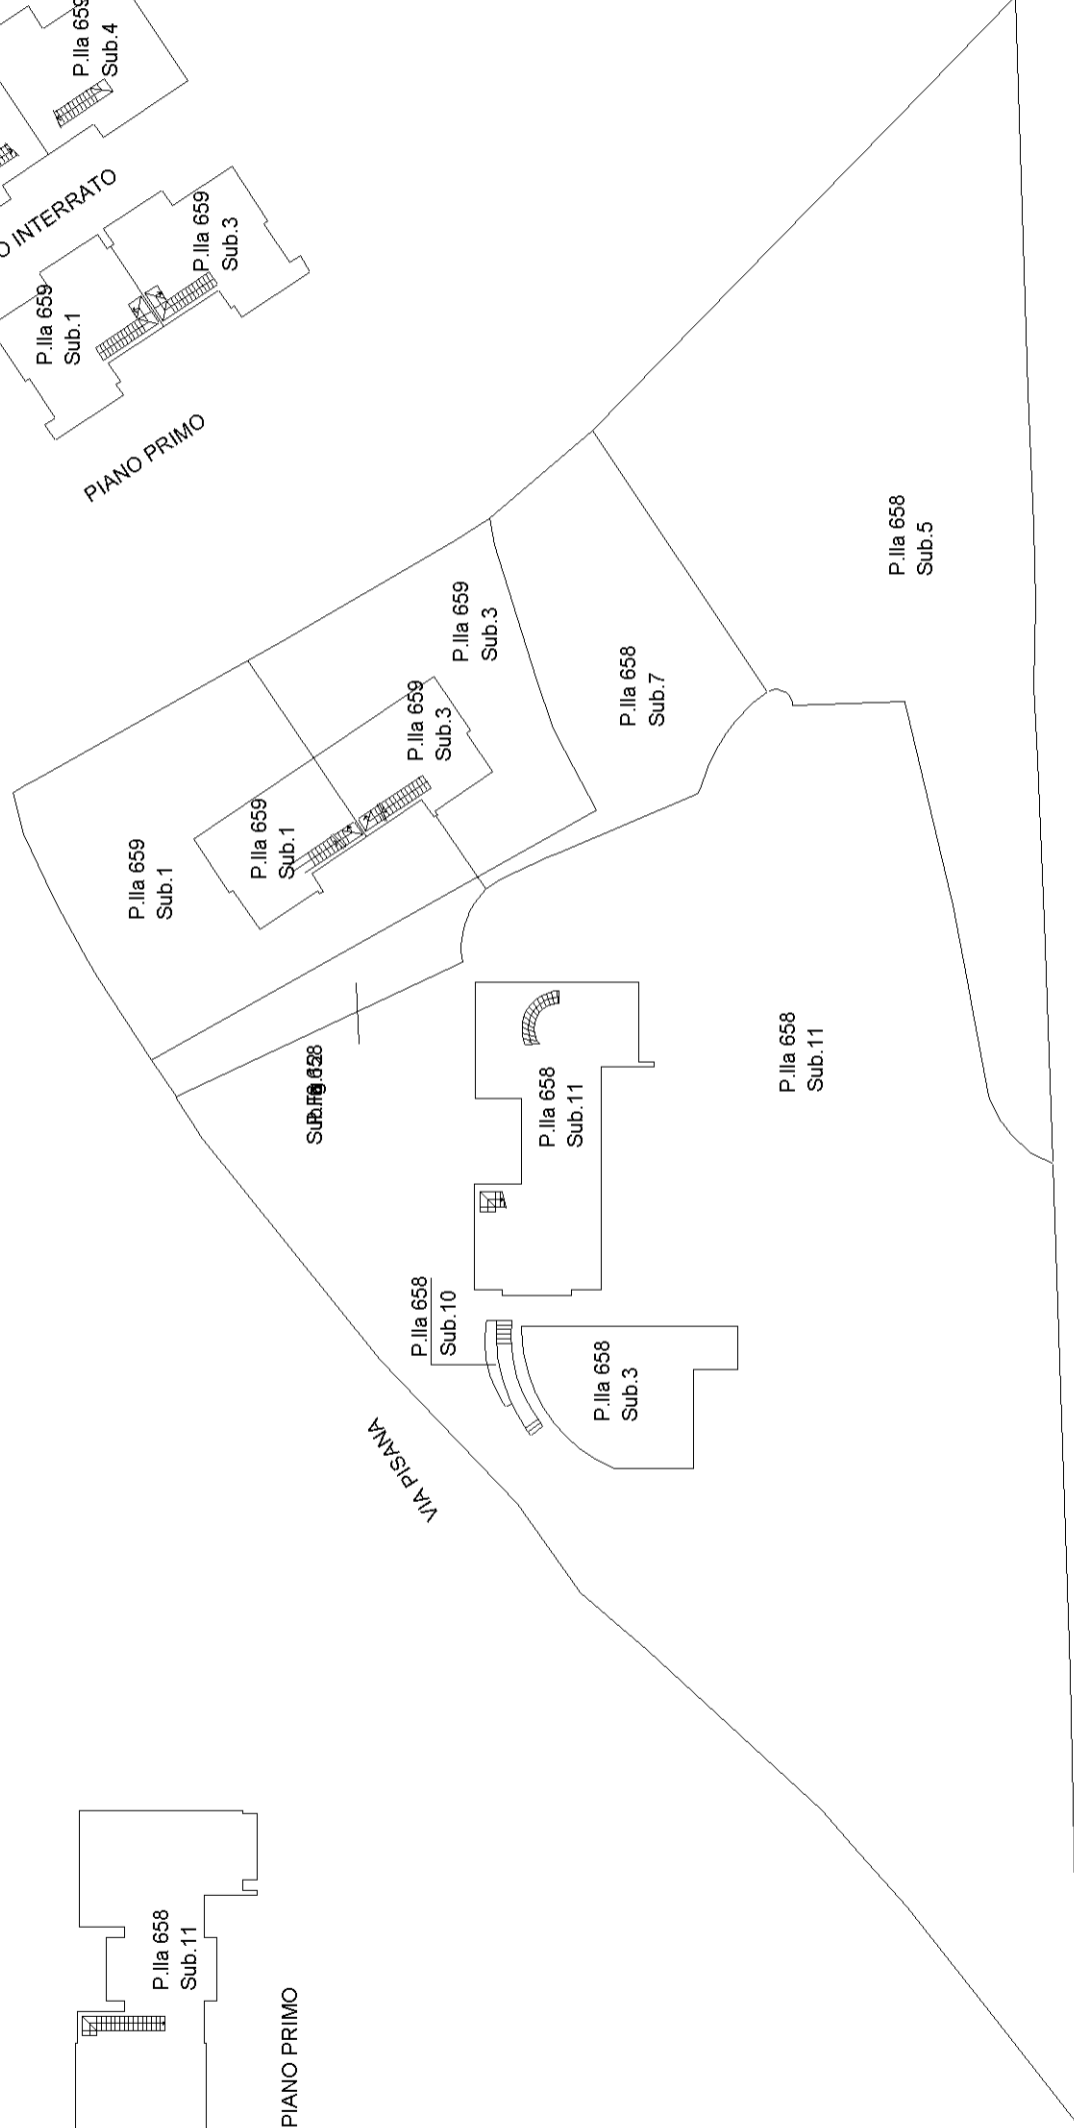

VIA PANORAMICA

PIANO TERRA

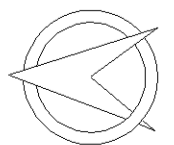

ACCERTAMENTO DELLA PROPRIETÀ IMMOBILIARE URBANA ELENCO DEI SUBALTERNI ASSEGNATI

Comune	Sezione	Foglio	Particella	Tipo mappale	del:
CASCIANA TERME LARI		12	569		

Sub	UBICAZIONE via/piazza	n.civ	Piani	Scala	Int	DESCRIZIONE
4	via la piastraia (ceppato)	SNC	S1			GARAGE

Comune	Sezione	Foglio	Particella	Tipo mappale	del:
CASCIANA TERME LARI		12	658		

Sub	UBICAZIONE via/piazza	n.civ	Piani	Scala	Int	DESCRIZIONE
1						SOPPRESSO
2	via la piastraia (ceppato)	SNC	S1			GARAGE
3	via la piastraia (ceppato)	SNC	T			PISCINA
4						SOPPRESSO
5	via la piastraia (ceppato)	SNC	T			BCNC STRADA DI ACCESSO AI SUBB. 2, 7, 8 E 9
6	VIA PISANA	SNC	T-1			APPARTAMENTO GRAFFATO ALLA PART. 659 SUB 1
7	via la piastraia (ceppato)	SNC	T-1			ABITAZIONE GRAFFATO ALLA PART. 659 SUB 3
8						SOPPRESSO
9						SOPPRESSO
10	via la piastraia (ceppato)	21	S1			LOCALE DEPOSITO
11	via la piastraia (ceppato)	21/C	S1-T - 1			ABITAZIONE DI TIPO CIVILE

Comune	Sezione	Foglio	Particella	Tipo mappale	del:
CASCIANA TERME LARI		12	659		

Sub	UBICAZIONE via/piazza	n.civ	Piani	Scala	Int	DESCRIZIONE
1	VIA PISANA	SNC	T-1			APPARTAMENTO GRAFFATO ALLA PART. 658 SUB 6
2	VIA PISANA	SNC	S1			GARAGE
3	via la piastraia (ceppato)	SNC	T-1			APPARTAMENTO GRAFFATO ALLA PART. 658 SUB 7

Visura telematica