


MODULARIO  
a.r./n. 487




MINISTERO DELLE FINANZE  
DIPARTIMENTO DEL TERRITORIO  
**CATASTO EDILIZIO URBANO** (RDL 13-4-1939, n. 652)

Planimetria di u.i.u. in Comune di **FOSSO** ..... via **ROVERELLI** ..... civ. **67**

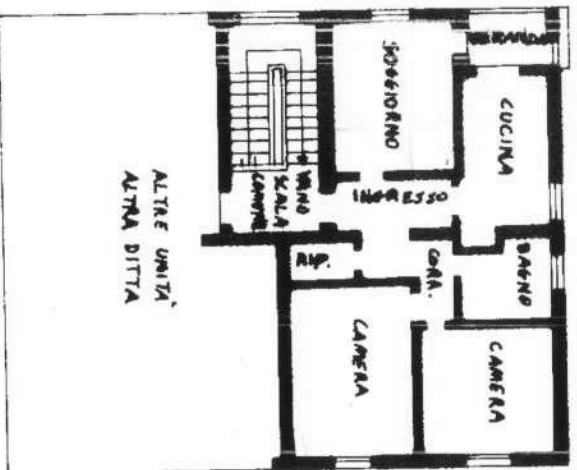


PIANTA PIANO SECONDO  
1/3 = 3,00

*A = 2,97*

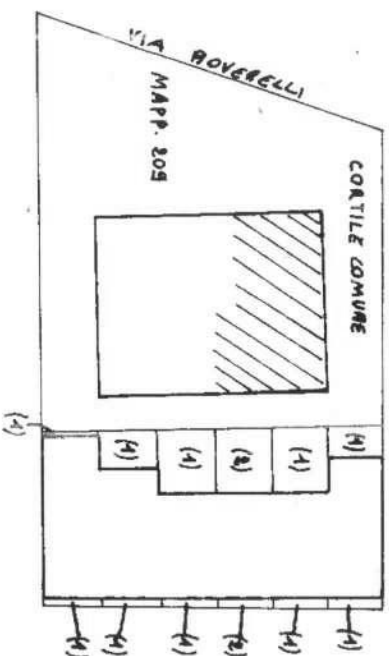

PLANIMETRIA SCALA 1:500

(1) SCOPELTO ESCLUSIVO  
ALTRA UNITA' ALTRA DITTA  
(2) SCOPELTO ESCLUSIVO  
ALTRA UNITA' STESSA

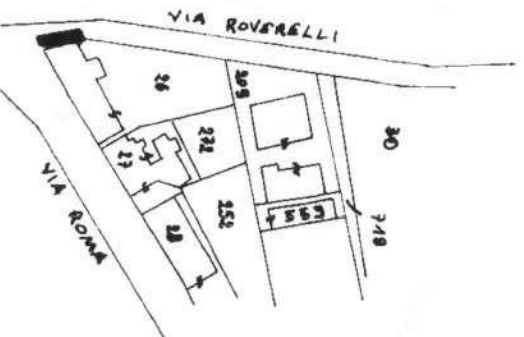

ESTRATTO DI MAPPA  
FOGLIO 4  
MAPPALE 109  
SCALA 1:1000

ORIENTAMENTO



RISERVATO ALL'UFFICIO

Dichiarazione di N.C.   
Denuncia di variazione   
Compiuta dal **GEOMETRA**  
(Titolo, cognome e nome) **CARRARO ODDONE**

Identificativi catastali  
Iscritto all'albo dei **GEOMETRI**

Data di presentazione: 13/10/1999 - Data: ~~25/09/2025~~ Richiedente: tribunale di Venezia - Ultima planimetria  
di ~~1.298~~ **firmata da** ~~adq.~~ **adq.** ~~AA/216x297~~ **data** ~~data~~ **data** di ~~segni:~~ **segni:** ~~firma~~ **firma** ~~firmata~~ **firmata**

MODULARIO  
B.C.C.N. 487



MINISTERO DELLE FINANZE  
DIPARTIMENTO DEL TERRITORIO  
**CATASTO EDILIZIO URBANO**

(RDL 13-4-1939, n. 652)




MOD. B1


Planimetria di u.i.u. in Comune di: **Fossò**

Via **ROVERELLI**

Civ. **67**

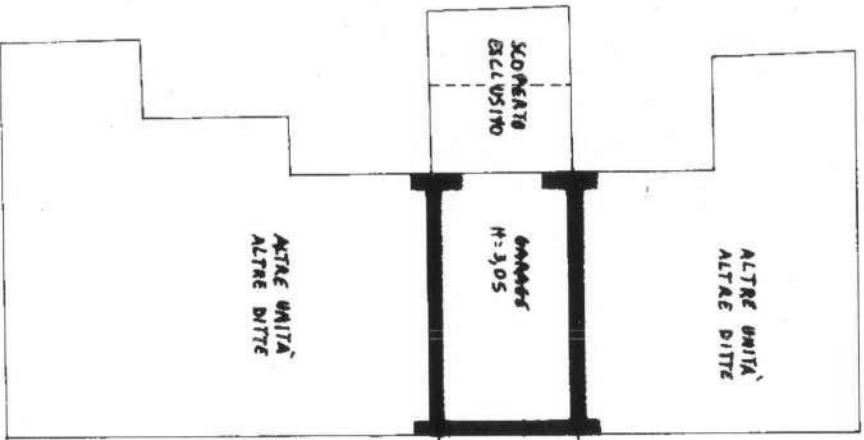

PIANTA PIANO TERZA

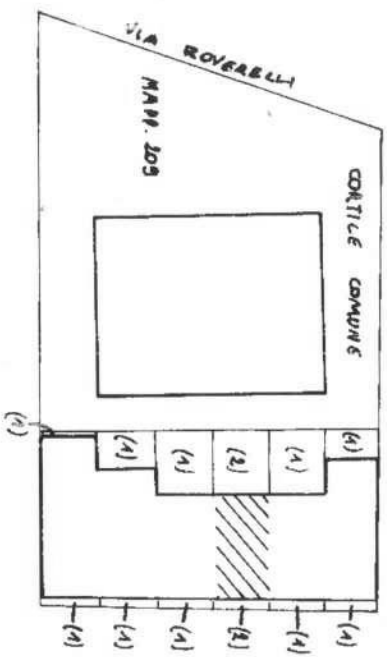

PLANIMETRIA

SCALA 1:500

(1) = SCORRETO ESCLUSIVO  
 ALTRE UNITA ALTRE DITTE  
 (2) = SCORRETO ESCLUSIVO  
 ALTRE UNITA STESSA



ESTRATTO DI MAPPA  
 foglio 4  
 PARTICELLE 208  
 SCALA 1:2000

ORIENTAMEN



SCALA

RISERVATO ALL'UFFICIO

Roma - Istituto Poligrafico e Zecca dello Stato - P.V.

Dichiarazione di N.C.   
Denuncia di variazione

Compiuta dal **GEOMETRA**  
(Titolo, cognome e nome)  
**CAMMIO OPROMÈ**

Identificativi catastali

Iscritto all'albo dei **GEOMETRI**

Data di Presentazione: 13/10/1999 - Data della pratica: 21/10/2025

1 tel. **120** Formato di arch. **A4(216x297)**

Fatti di seg. **1:1** data **MARZO**

Richiedente: **CLAUDIA MARTURANO** - Ultima

Firmato Da: **CLAUDIA MARTURANO** Emesso Da: **ARUBAPEC EU QUALIFIED CERTIFICATES CA G1** Serial#: 40d393bedeb0fc703e98beeb34e4b323