

Agenzia del Territorio
CATASTO FABBRICATI
Ufficio Provinciale di
Novara

Dichiarazione protocollo n. NO0018876 del 02/02/2005
Planimetria di u.i.u. in Comune di Vinzaglio
Via Vittorio Emanuele II civ. 12

Identificativi Catastali:


Sezione:
Foglio: 1
Particella: 365
Subalterno:

Compilata da:
Marocchino Gian Piero
Iscritto all'albo:
Geometri

Prov. Vercelli N. 1039

Scheda n. 1 Scala 1:200

Pianta piano terra

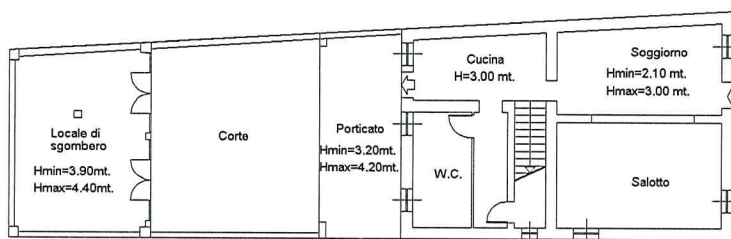

Pianta piano primo

