


**4. Planimetrie catastali depositate presso l’Agenzia del Territorio**

# Pianta piano primo

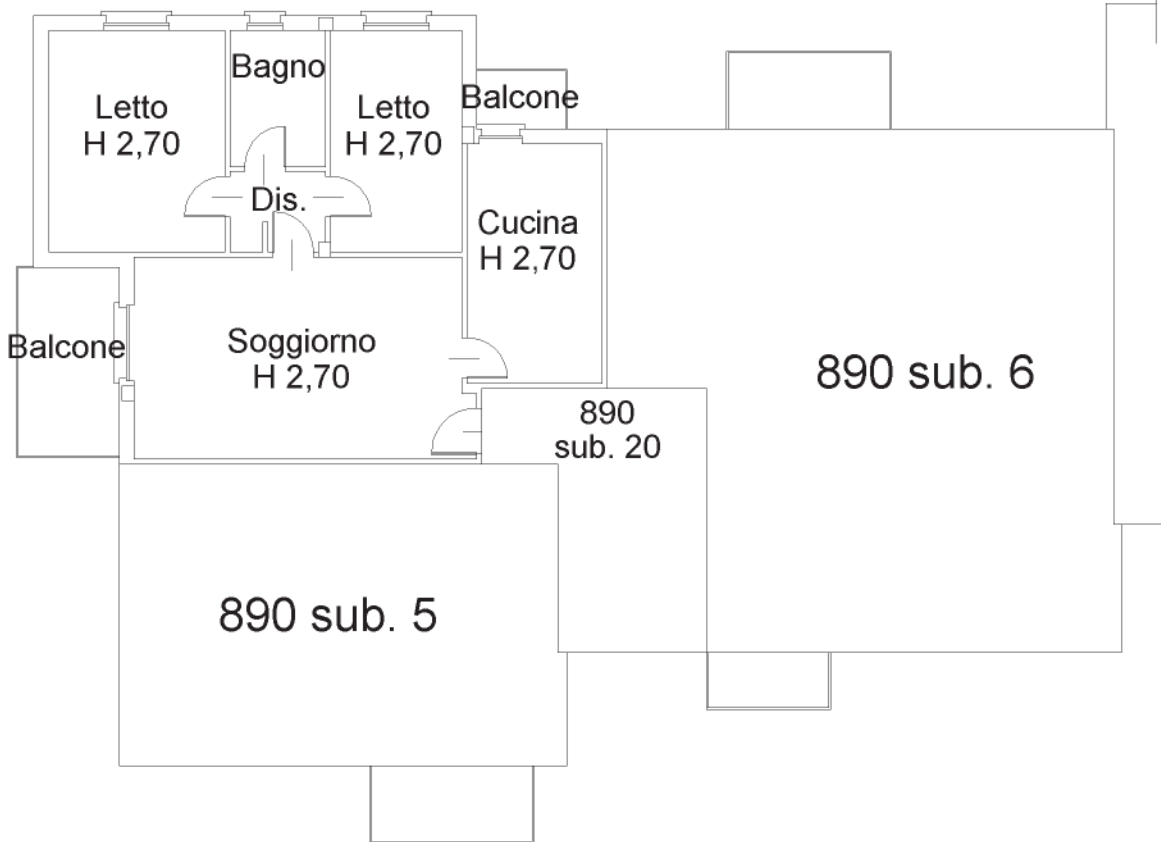

Compilata da:  
Cortesi Davide  
Iscritto all'albo:  
Geometri  
Prov. Mantova N. 2100

Identificativi Catastali:  
Sezione:  
Foglio: 42  
Particella: 890  
Subalterno: 4

12/11/2003  
civ. CM

Dichiarazione protocollo n. MN0197504 del  
Planimetria di u.i.v. in Comune di Suzzara  
Strada Pasine

**Agenzia del Territorio**  
**CATASTO FABBRICATI**  
Ufficio provinciale di  
Mantova

Scala 1:100

Ultima planimetria in atti

**Agenzia del Territorio**  
**CATASTO FABBRICATI**  
Ufficio provinciale di  
Mantova


Scala 1:100

Dichiarazione protocollo n. MN0197504 del 12/11/2003  
Planimetria di u.i.u. in Comune di Suzzara  
Strada Pasine civ. CM

Compilata da:  
Cortesi Davide  
Iscritto all'albo:  
Geometri  
Prov. Mantova N. 2100

Identificativi Catastali:  
Sezione:  
Foglio: 42  
Particella: 890  
Subalterno: 14

# Pianta autorimesse

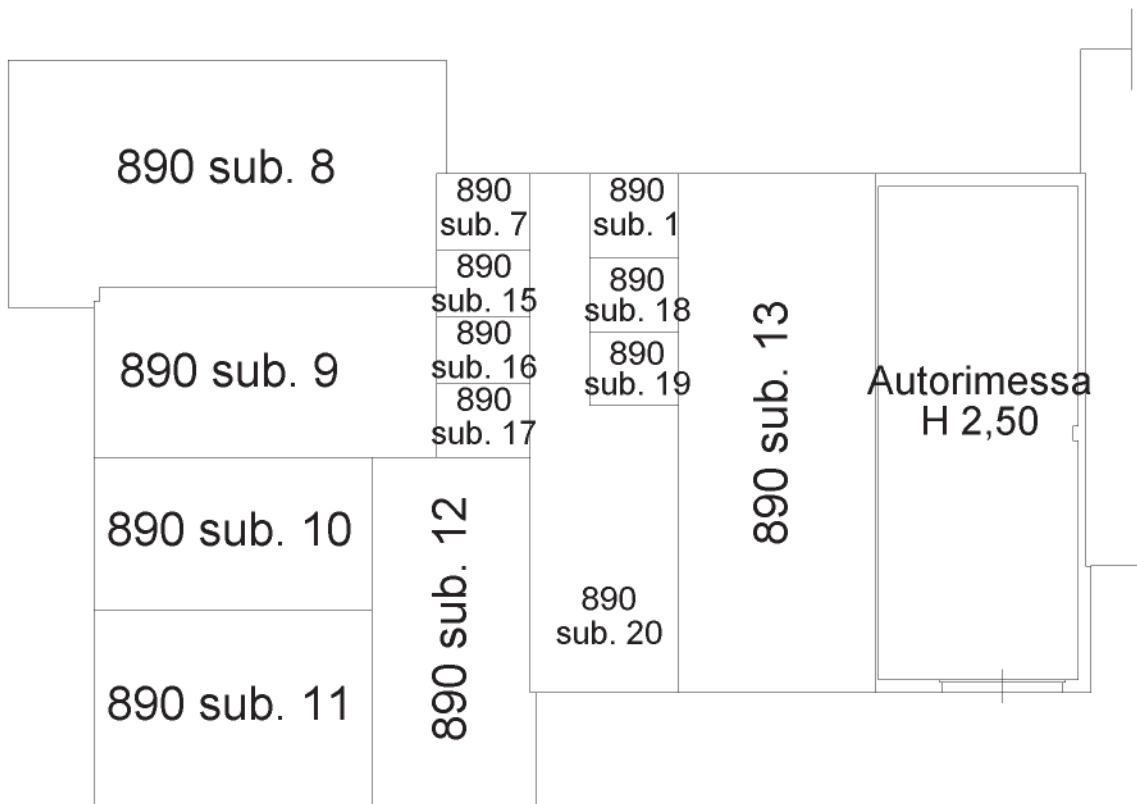

inneu 01

**Agenzia del Territorio  
CATASTO FABBRICATI**  
Ufficio provinciale di  
Mantova

Scala 1:100


Dichiarazione protocollo n. MN0197504 del 12/11/2003  
Planimetria di u.i.u. in Comune di Suzzara  
Strada Pasine

civ. CM


Identificativi Catastali:  
Sezione:  
Foglio: 42  
Particella: 890  
Subalterno: 15

Compilata da:  
Cortesi Davide  
Iscritto all'albo:  
Geometri  
Prov. Mantova N. 2100

# Pianta autorimesse

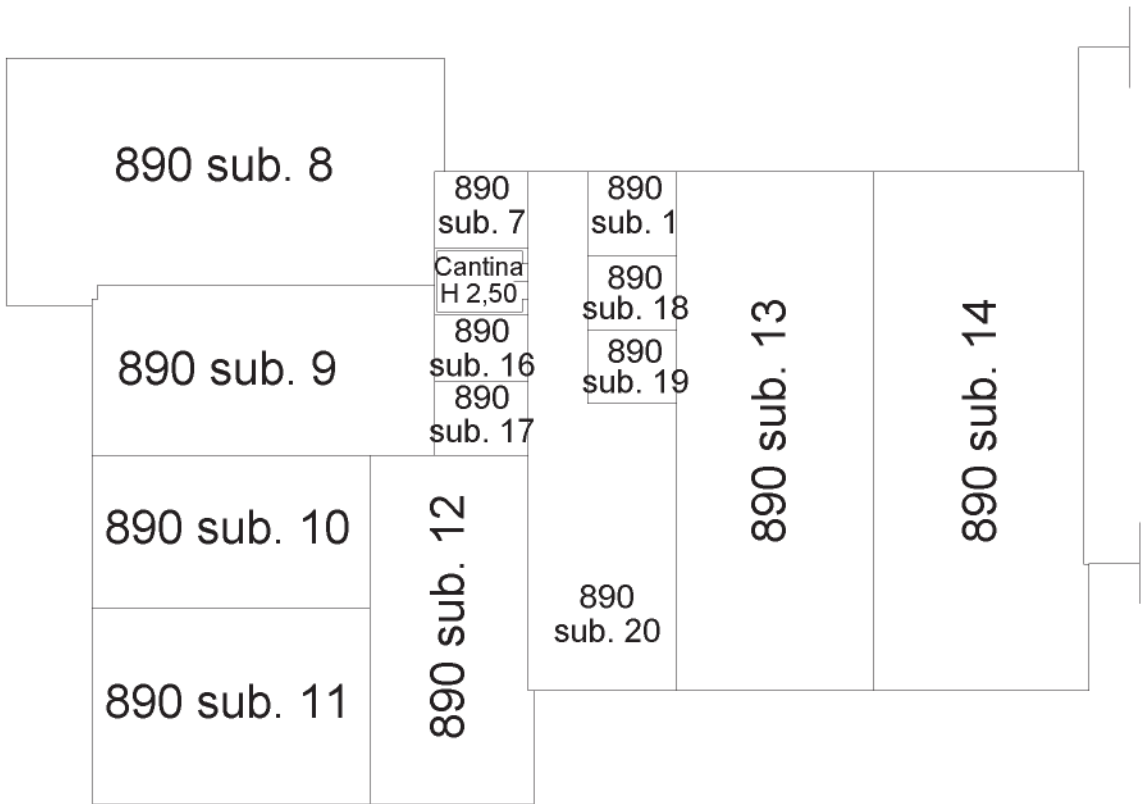

N

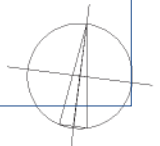

invari 01

**Agenzia del Territorio  
CATASTO FABBRICATI**  
Ufficio provinciale di  
Mantova

Scala 1:100


Dichiarazione protocollo n. MN0197504 del 12/11/2003  
Planimetria di u.i.u. in Comune di Suzzara  
Strada Pasine

civ. CM

Identificativi Catastali:  
Sezione: 42  
Foglio: 890  
Particella: 890  
Subalterno: 16

Compilata da:  
Cortesi Davide  
Iscritto all'albo:  
Geometri  
Prov. Mantova N. 2100

# Pianta autorimesse

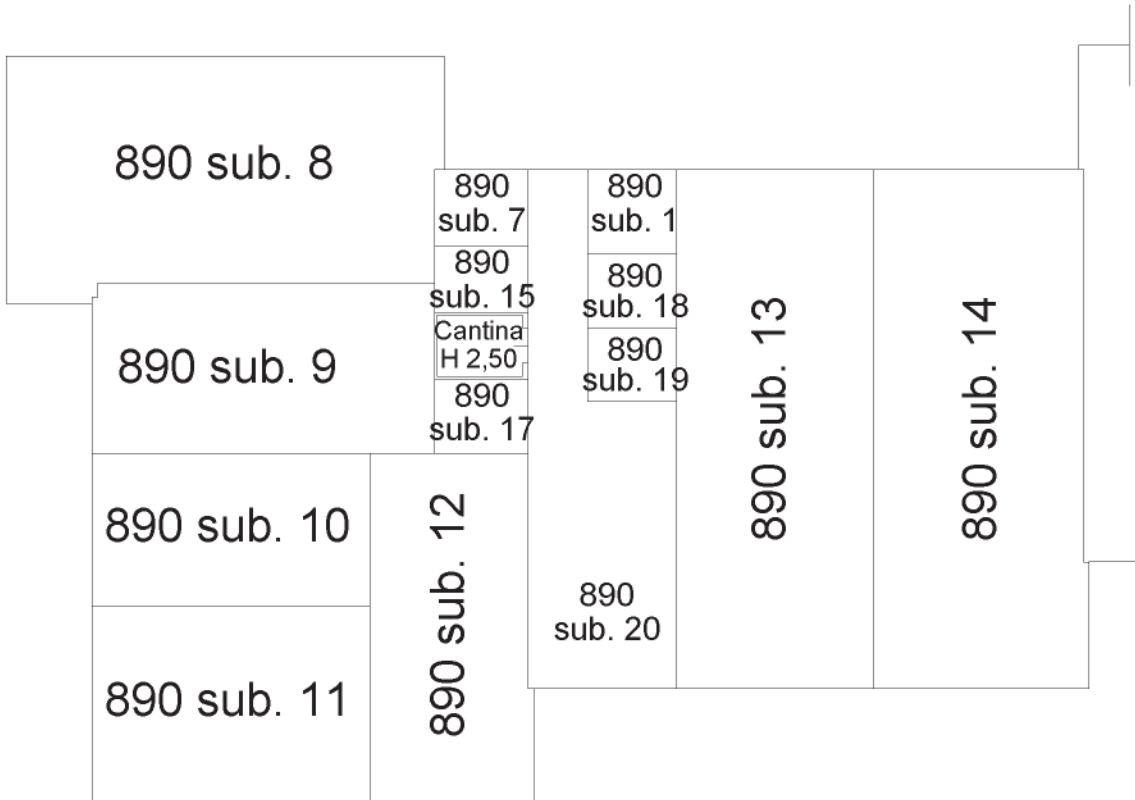

invari 01

Catasto dei Fabbricati - Situazione al 25/08/2025 - Comune di SUZZARA (L.020) - < Foglio 42 - Particella 890 - Subalterno 16 >

STRADA PASINE n. 33/4 Piano T

Ultima planimetria in atti

