

322

422

423

CORTE COMUNE

ALTRA
PROPRIETA'

130


Foglio 14
Mappale 110 Sub 5
PIANO TERZO

Via Borgo Murata, 57

Roma


VIA CASILINA

Napoli

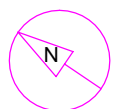

PLANIMETRIA UBICATIVA
IMMOBILE OGGETTO DI STIMA

Scala 1:200


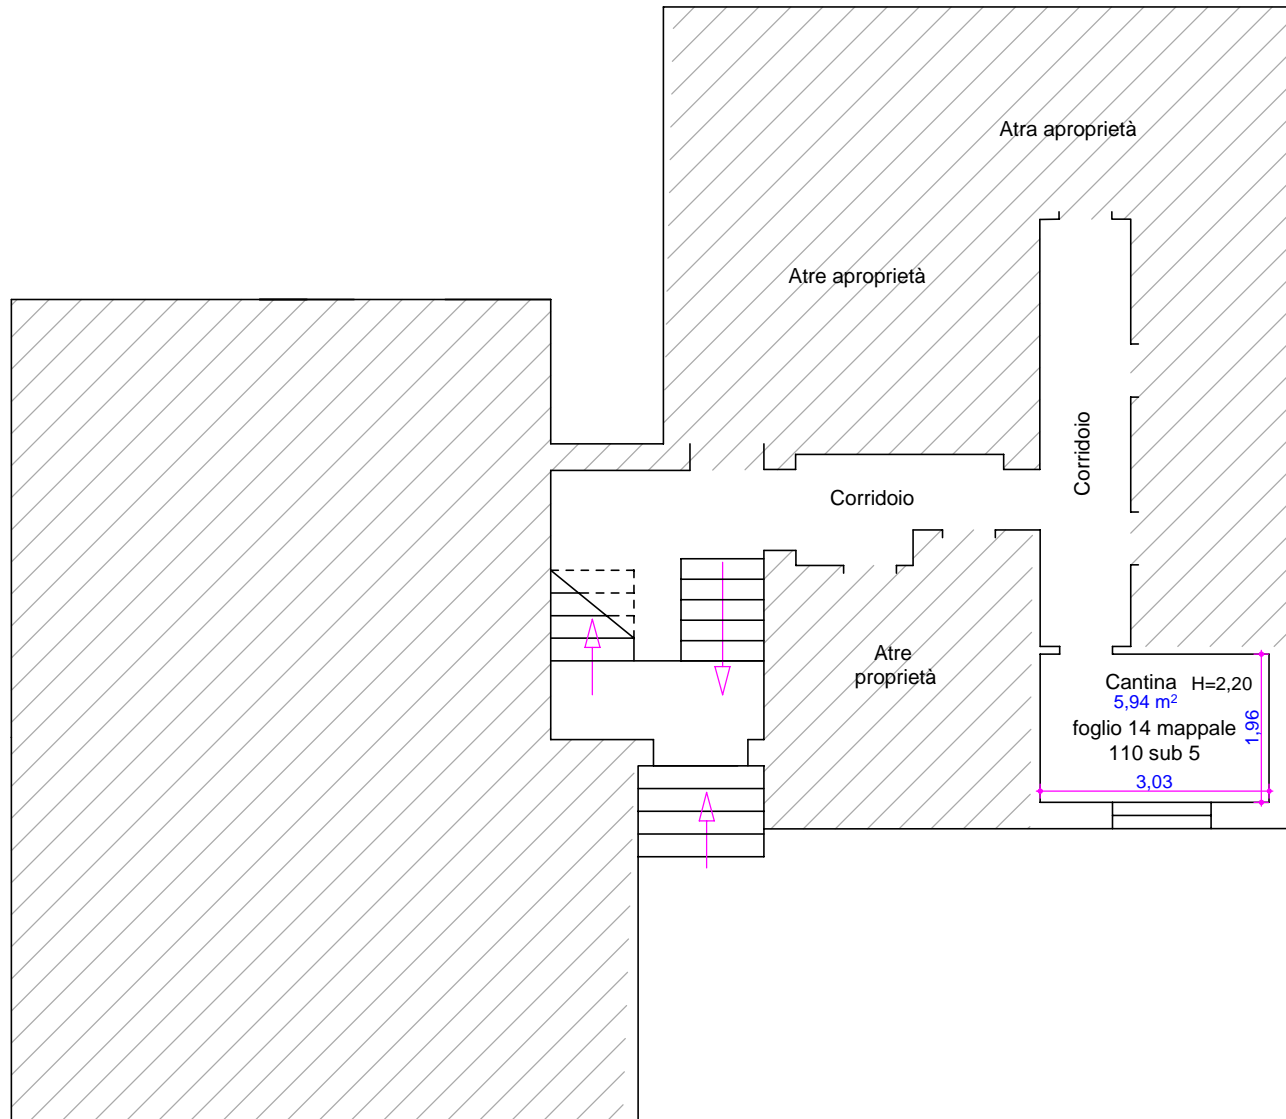


PIANTA PIANO TERRA



RILIEVO STATO DI FATTO AL 29/01/2025

SCALA 1:100

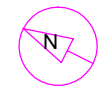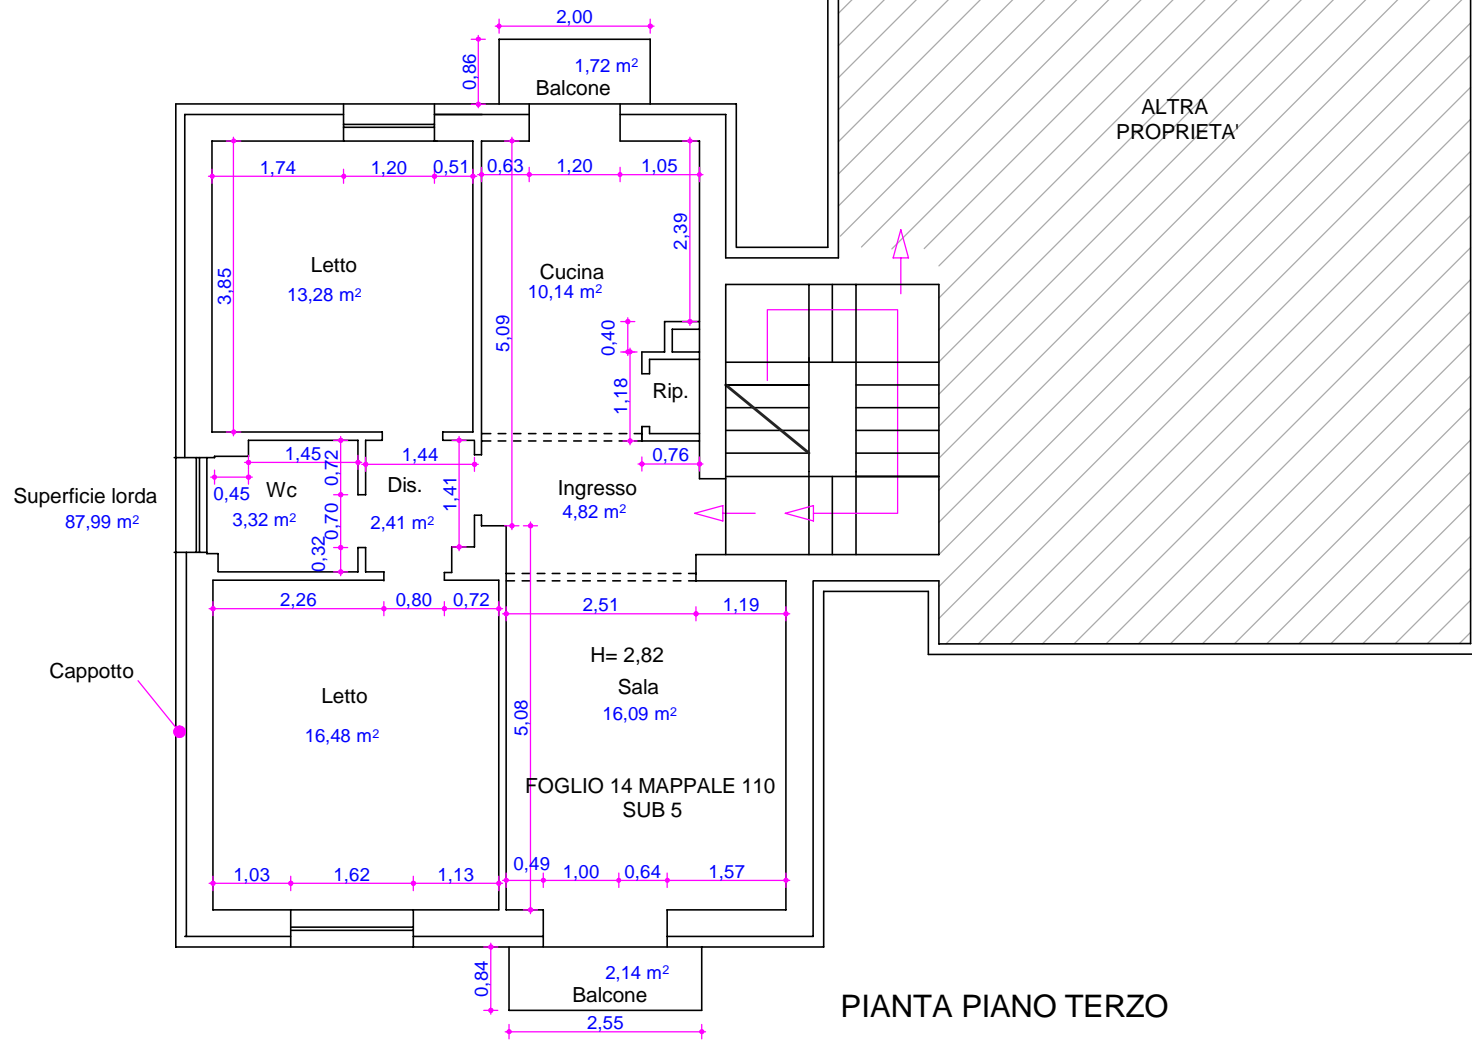

RILIEVO STATO DI FATTO AL 29/01/2025

SCALA 1;100