


Agenzia del Territorio
CATASTO FABBRICATI
 Ufficio provinciale di
 Perugia


Dichiarazione pro
 Planimetria di u
 Via Po' Della Fr


Scala 1: 200

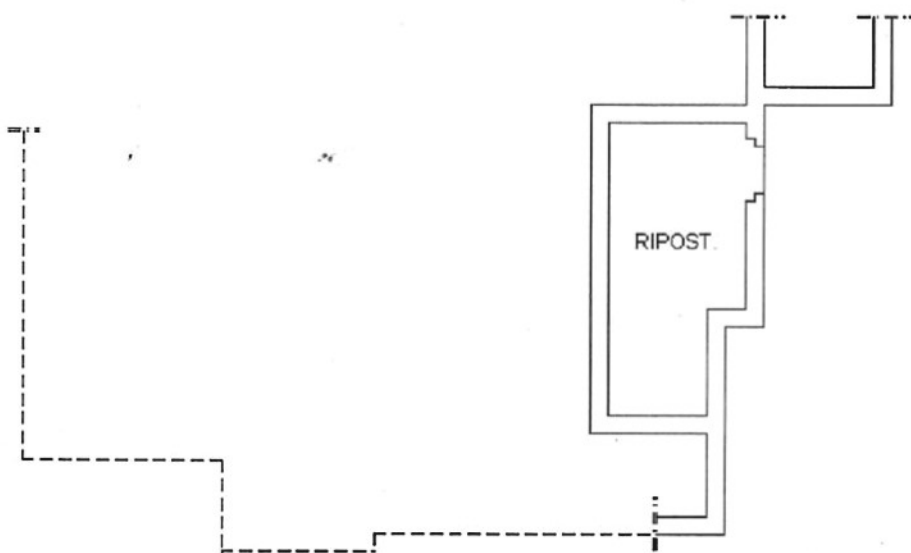

PIANTA PIANO SEMINTERRATO PRIMO

H=1,69 ml.

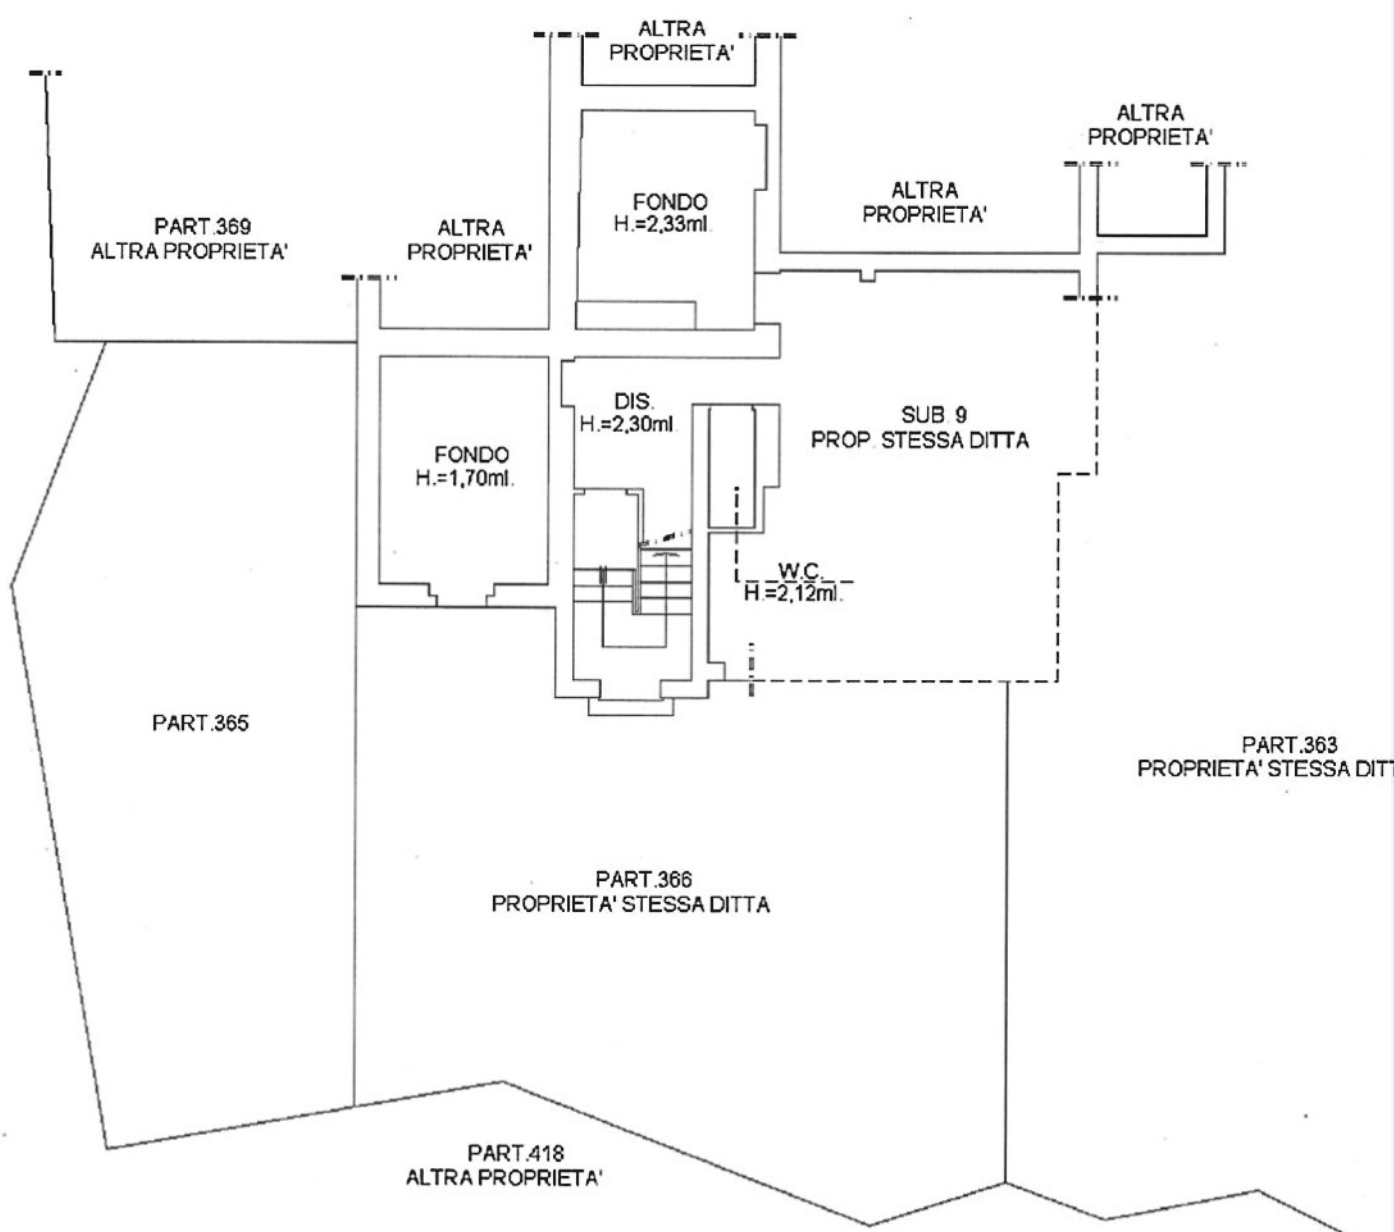

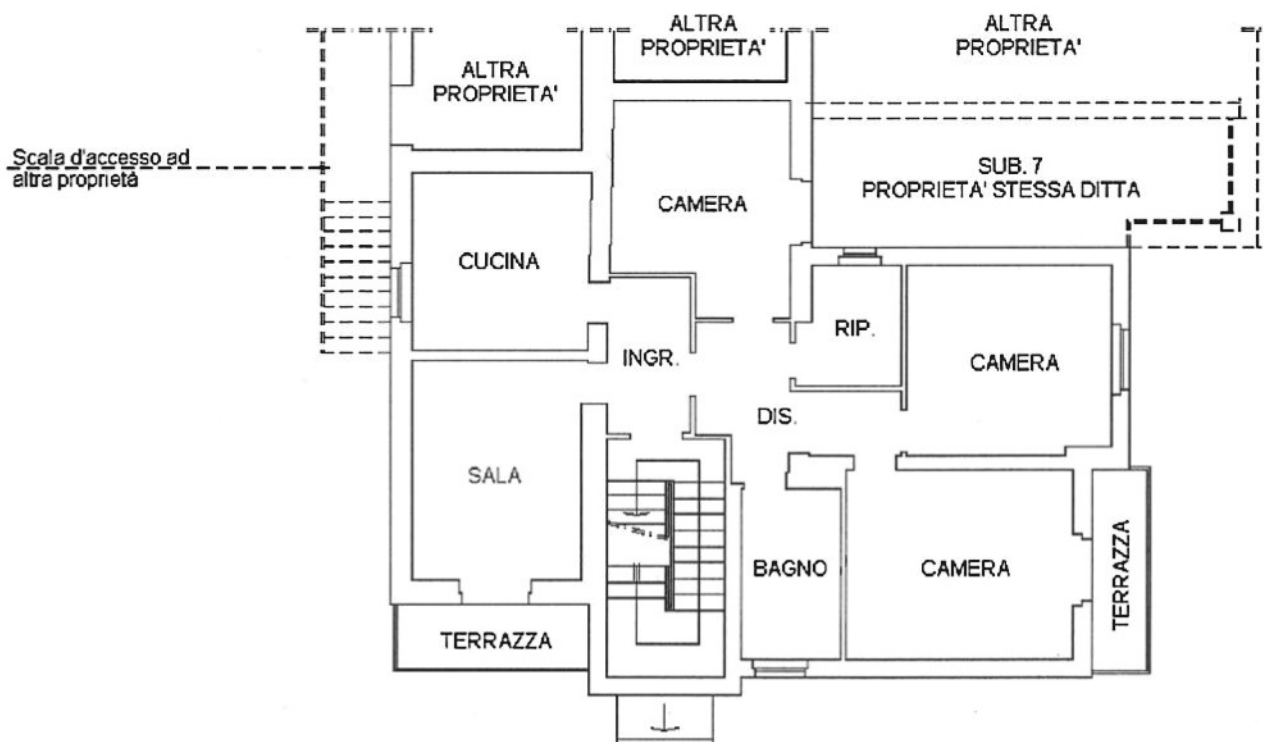

PIANTA PIANO PRIMO

H=2,98 ml.



PIANTA PIANO SECONDO