

**Agenzia delle Entrate**  
**CATASTO FABBRICATI**  
Ufficio Provinciale di  
Napoli

Dichiarazione protocollo n. NA0282323 del 08/10/2018

Comune di Pozzuoli

Via Pisciarelli

civ. 1B

Identificativi Catastali:

Sezione:

Foglio: 45

Particella: 117

Subalterno: 10

Prov. Napoli

N. 6854

Planimetria


Scheda n. 1

Scala 1:100

# Pianta Piano Primo

Via Pisciarelli


Viale Privato

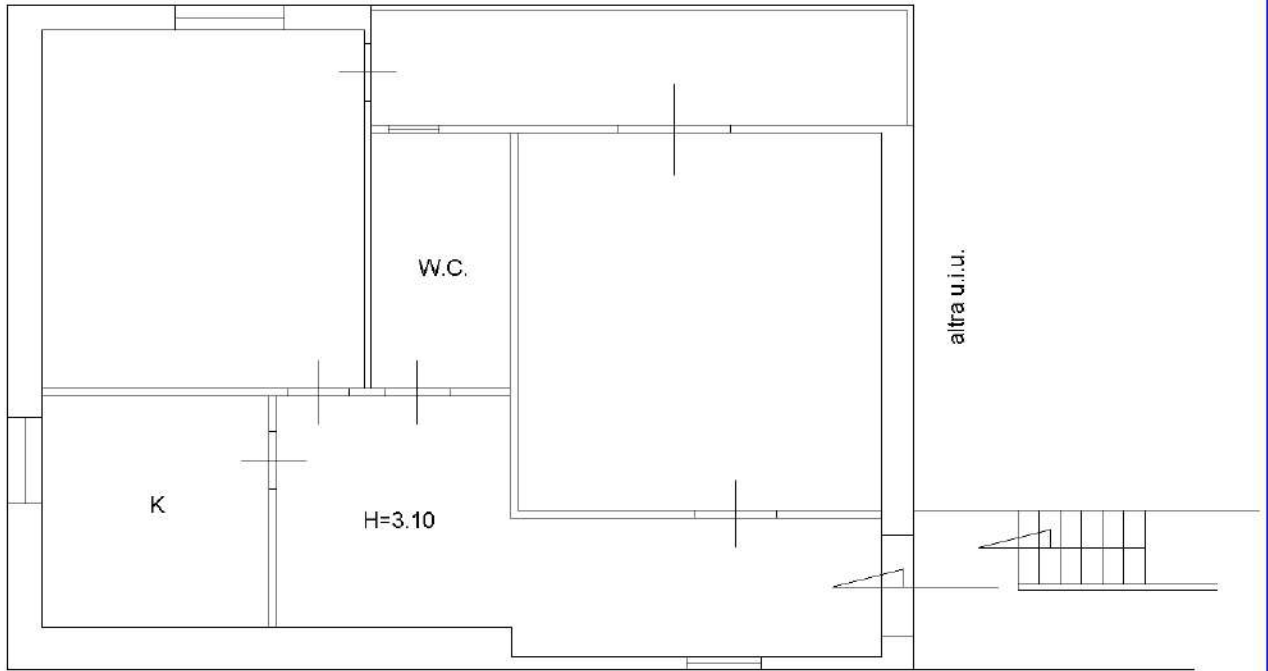

H=3.10

altra u.i.u.

altra u.i.u.

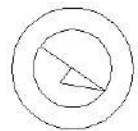

N

Ultima planimetria in atti