

ELABORATO PLANIMETRICO

Compilato da:



Prov. Napoli

Agenzia delle Entrate
CATASTO FABBRICATI
Ufficio Provinciale di
Napoli

Comune di Pozzuoli

Sezione: Foglio: 45

Particella: 117


Protocollo n. NA0048146 del 02/03/2020

Tipo Mappale n. del

Dimostrazione grafica dei subalterni

Scala 1 : 500




Pianta Piano Terzo

 

altra u.i.u.

Via Pisciarelli

altra u.i.u.

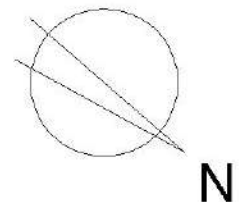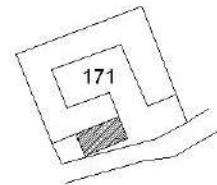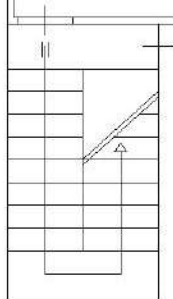

Ultima planimetria in atti